


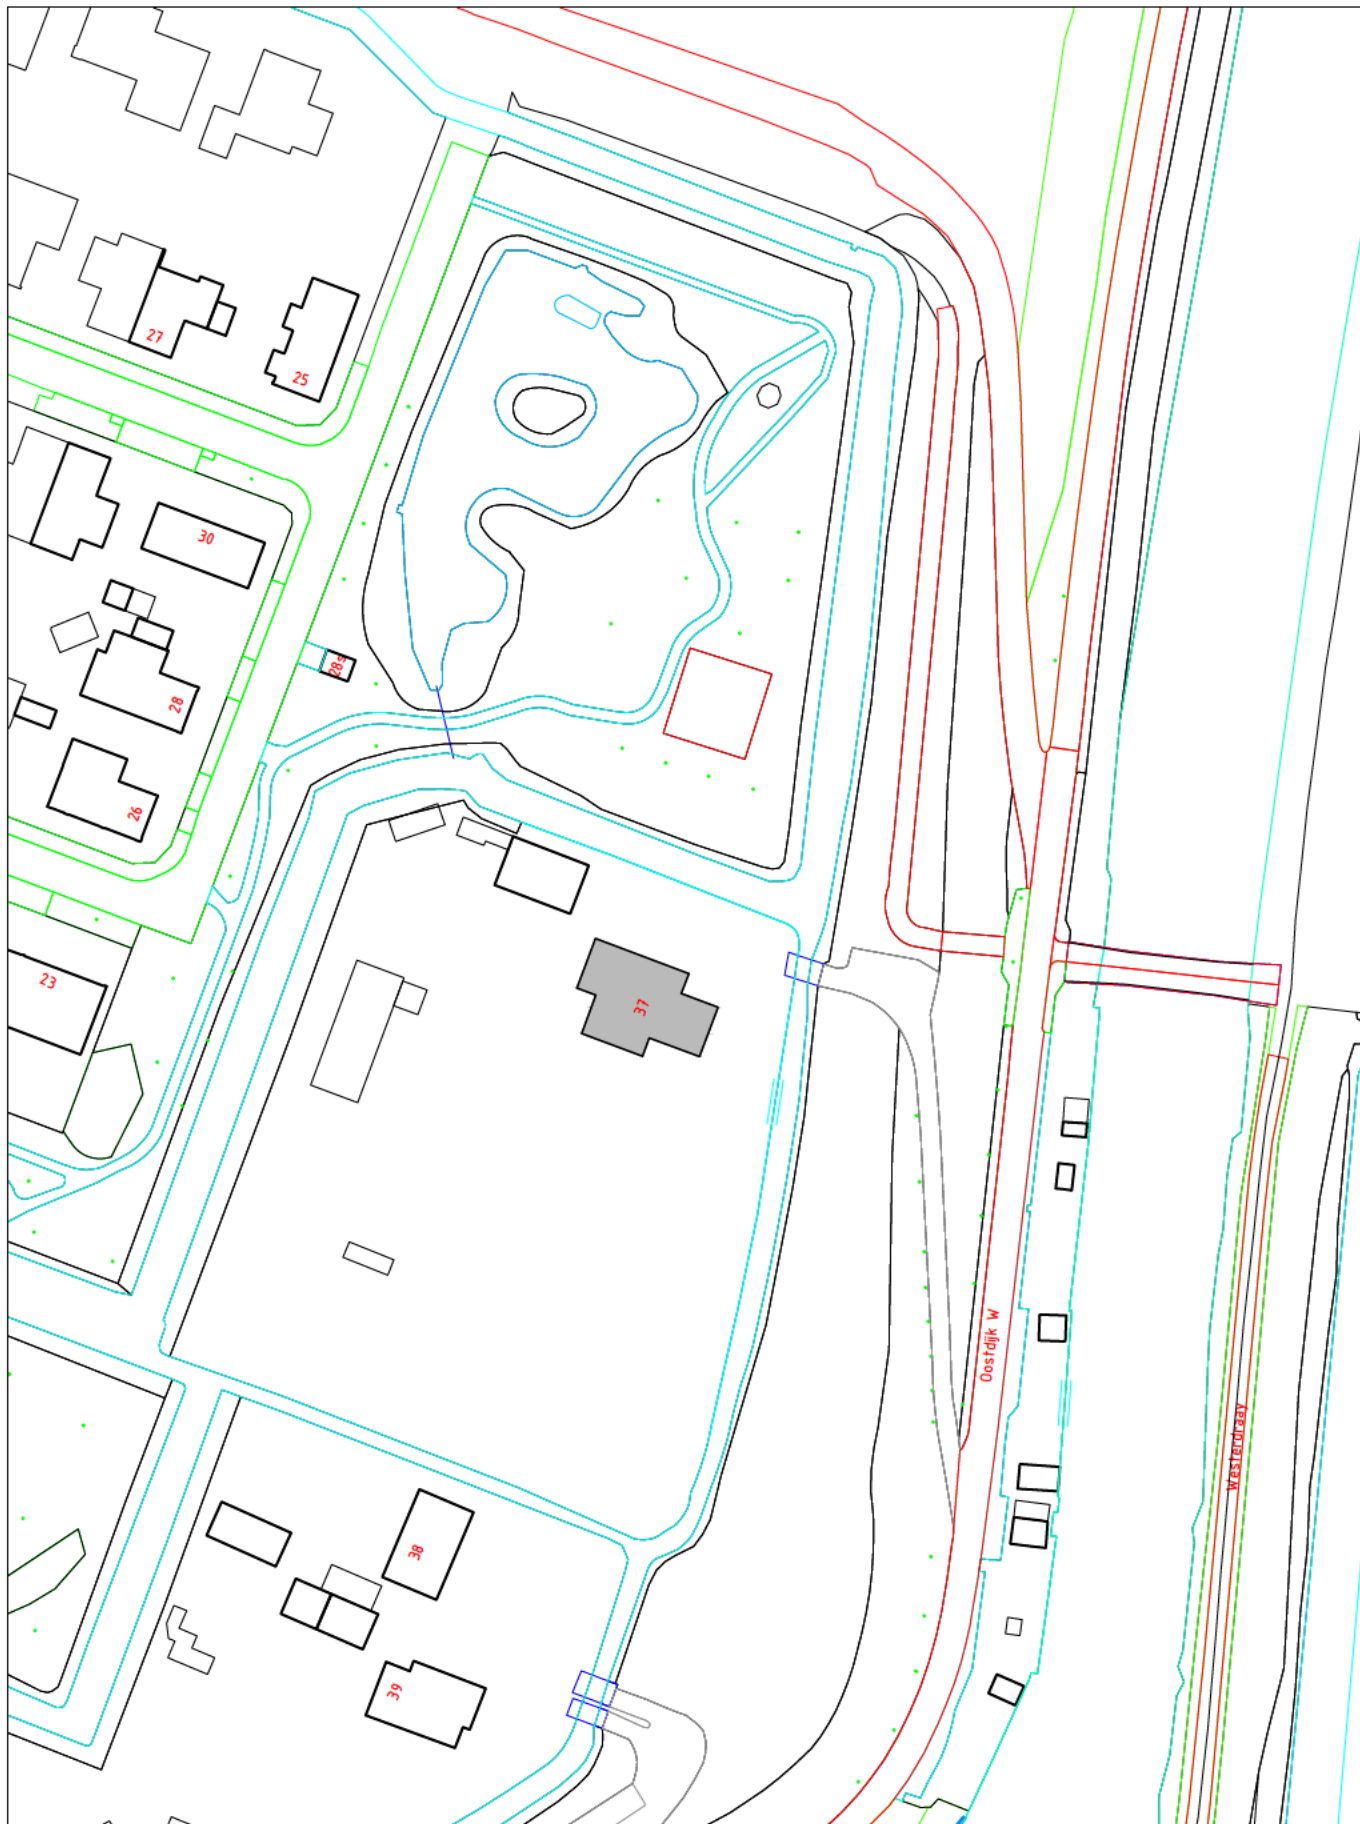

VASTSTELLING HUISNUMMER(S)

STRAATNAAM: Oostdijk	SCHAAL : 1 : 1000
HUISNUMMER : 37	GETEKEND : XXXXXXXXXX
WOONPLAATS: Zuidoostbeemster	DOC.NUMMER: 960899
WIJK : Beemster	DOC.DATUM : 28-07-2026
POSTCODE : 1461 DT	

DOMEIN BEDRIJFSVOERING EN DIENSTEN
 BAG/WOZ BEHEER

