

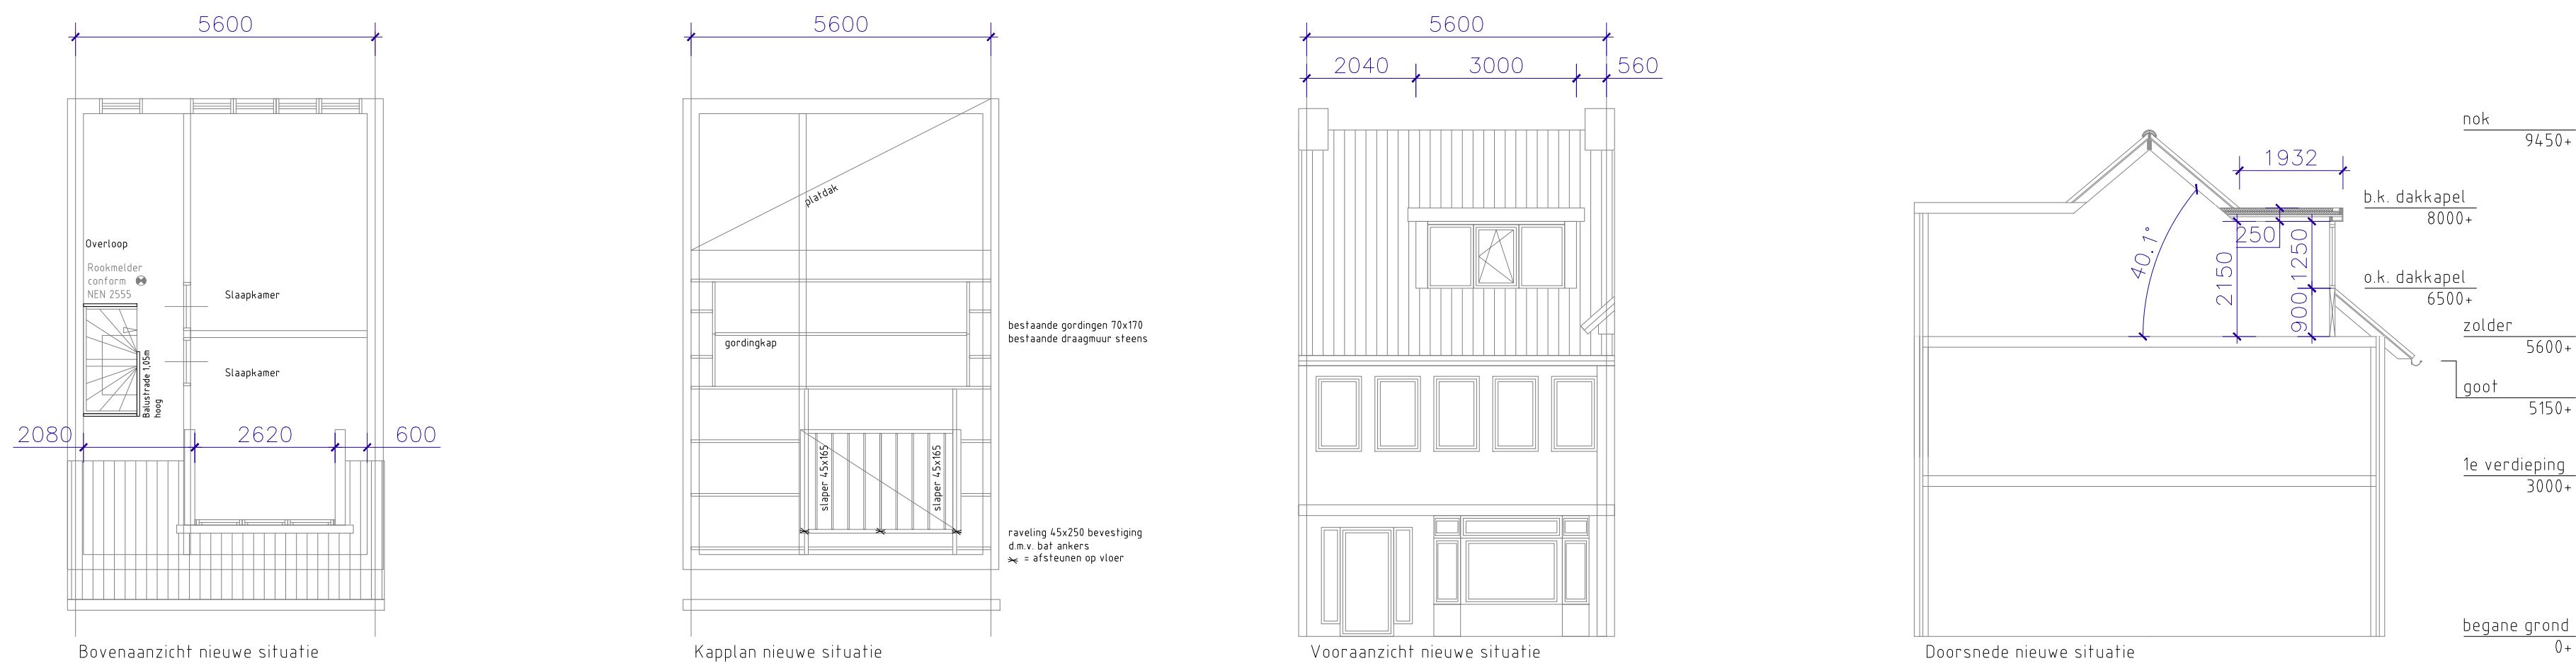


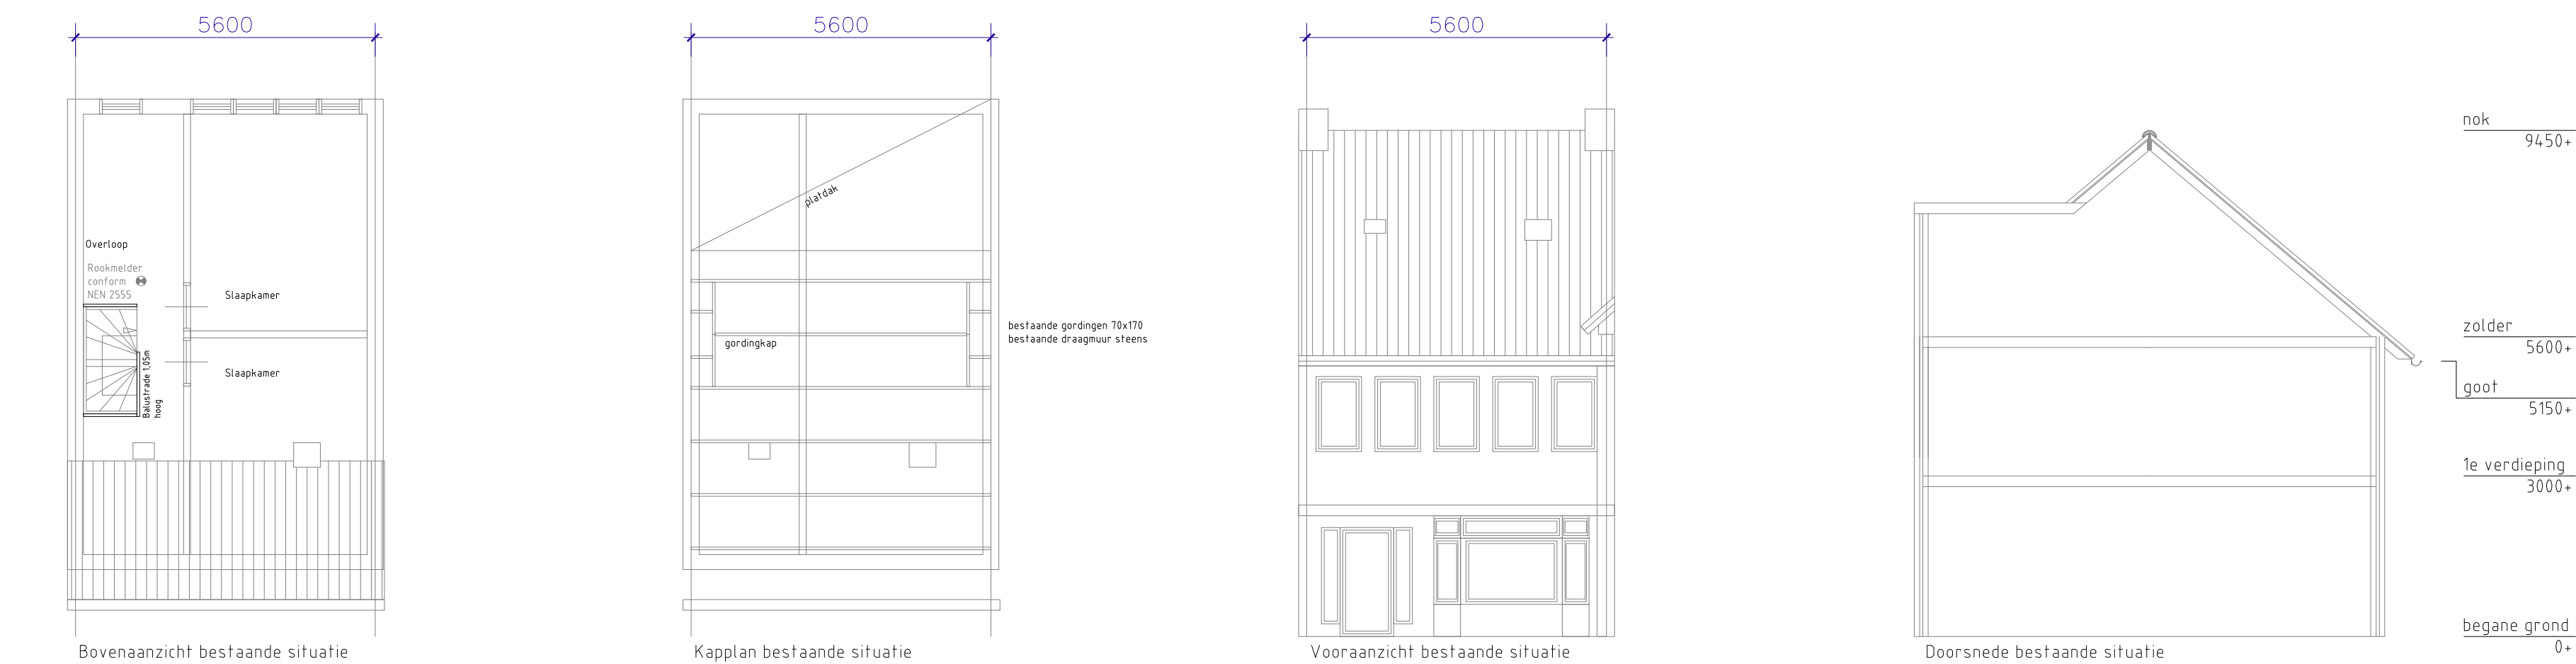

Aanzicht dakkapel voorgevel 1:25

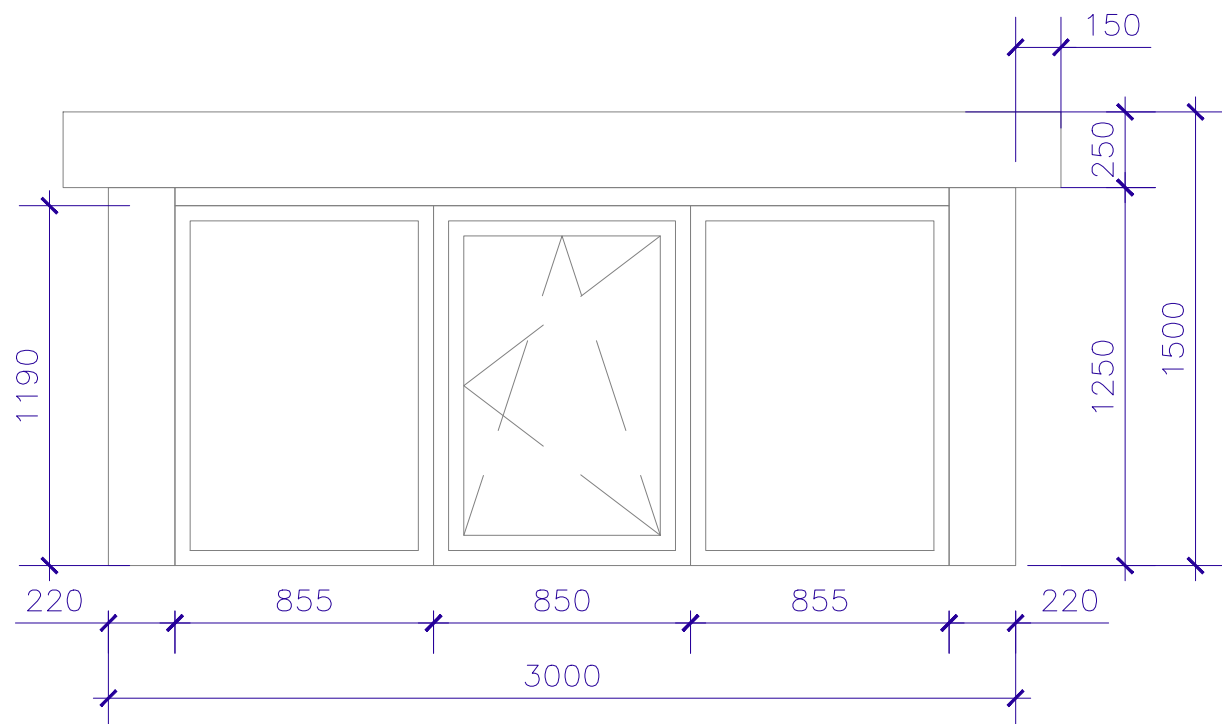

kadaster

Boerhaavelaan 52, Eindhoven

Samenvatting

Adres Boerhaavelaan 52, Eindhoven 5644BE Eindhoven	Gebruiksdoel Woonfunctie	Oorspronkelijk bouwjaar 1938
Status Naamgeving uitgegeven	Oppervlakte 141 m²	Gemeente Eindhoven

Boeideelhoogte : 250 mm
Overstek voor : 150 mm
Overstek zijkanten : 150 mm
Frontbreedte : 220 mm
Hemelwaterafvoer : Weggewerkt achter front

Bovenkant
Boeideel : Progelit Wit Houtnerf
Dakrand : Aluminium trim Wit
Overstek voor : Progelit Wit Houtnerf
Dakbedekking : EPDM dakbedekking Zwart


Zijkanten
Zijwang : Kunststof Potdeksel Wit Houtnerf

Voorkant
Fronten : Progelit Wit Houtnerf
Paneel : Kunststof Potdeksel Wit Houtnerf
Boven kozijn : Progelit Wit Houtnerf


Materiaal kozijn Kozijn Kunststof - S 9000 NL - Gealan wit - basis

Kleur buitenzijde
Kozijn kleur Wit Houtnerf
Raam kleur Wit Houtnerf


behoort bij besluit van burgemeester en
wethouders,
Zaaknummer: EHV-ZP2026-004930
Besluitnummer: EHV-DP2026-136454
Datum : 10 augustus 2026

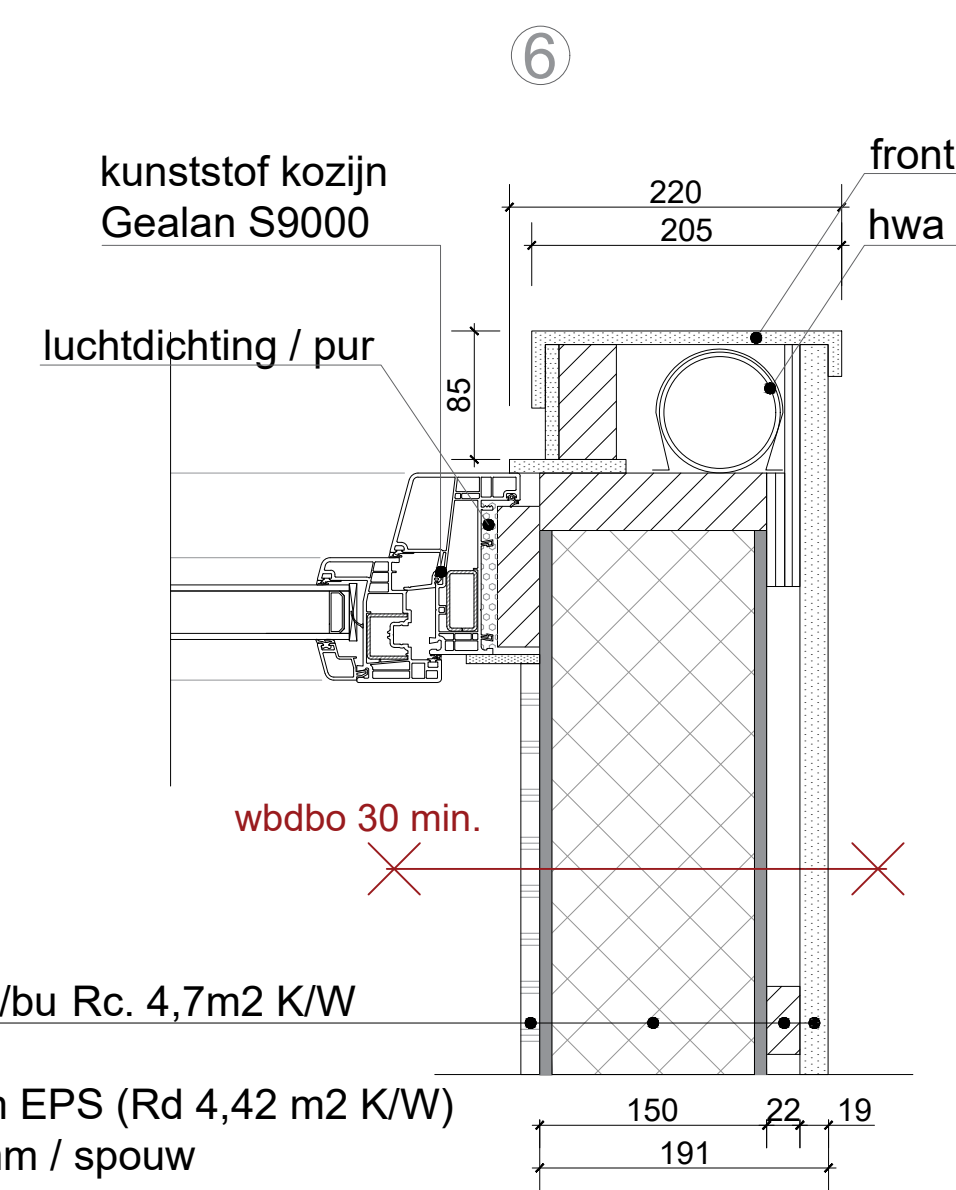

Wandopbouw bi/bu Rc. 4,7m2 K/W
gips 12,5mm
Unidek® 150mm EPS (Rd 4,42 m2 K/W)
rachels 22x45 mm / spouw
zijwang bekleding

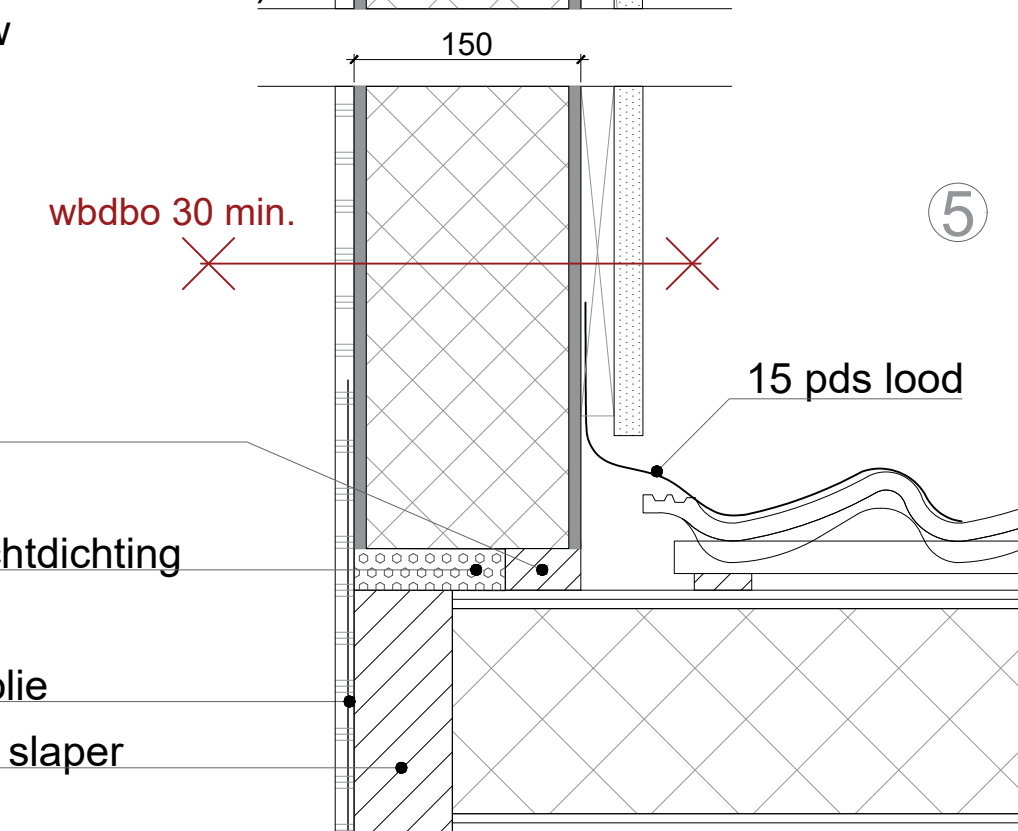

PRINCIPE DETAILS 1:5

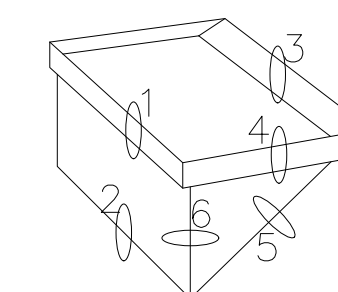

Postbus 17, 1645 ZG Ursem
Tel: 088-4321000 Fax: 088-4321009
© RUITER DAKKAPELLEN 2026
wijzigingen voorbehouden

Toegevoegde inhoud / oppervlakte	
Inhoud	5,68 m ³
Oppervlakte	3.98 m ²

Gebouw te bouwen overeenkomstig de voorschriften van het Besluit bouwwerken leefomgeving

Brandveiligheid:
Hoofd draagconstructie WBDO eea in overeenstemming met NEN 6068, 6069, 6072 en 6702
Constructie onderdelen hebben een bijdrage tot brandvoortplanting die voldoen aan NEN 6065 en
Besluit bouwwerken leefomgeving en een bijdrage tot rook dichtheid die voldoen aan NEN 6066 en
Besluit bouwwerken leefomgeving.

Bouwkundig:
Een scheidsconstructie conform Besluit bouwwerken leefomgeving is voldoende vochtwerend, beperkt de vorming van allergenen en een uitwendige scheidsconstructie is voldoende beschermend tegen het binnen-dringen van ratten en muizen. Daglicht conform Besluit bouwwerken leefomgeving, vrijedoorang binnendrueren conform heersend Besluit bouwwerken leefomgeving, hang en sluitwerk inbraakwerend weersdankklasse 2 conform NEN 5096

Ventilatie / installatie:
Ventilatie conform NEN 1087 en Besluit bouwwerken leefomgeving. Verlichting conform Besluit
bouwwerken leefomgeving en electrotechnische installatie conform NEN 1010

Energie:
De warmteweerstand van verticale uitwendige scheidingsconstructies van houtachtige dakcapellen, bedraagt tenminste $4,7 \text{ m}^2 \text{ K/W}$. De warmteweerstand van horizontale scheidingsconstructies van houtachtige dakcapellen bedraagt tenminste $6,3 \text{ m}^2 \text{ K}$. Indien op gebouwniveau wordt uitgegaan van een gemiddelde warmtegeleidscoëfficiënt van ramen, deuren, en kozijnen van ten hoogste $1,65 \text{ W/m}^2 \text{ K}$ is een grotere warmtegeleidscoëfficiënt van individuele ramen, deuren en kozijnen toelaatbaar tot ten hoogste $2,2 \text{ W/m}^2 \text{ K}$. In dat geval dient de warmtegeleidscoëfficiënt van die onderdelen van het gebouw aan de afnemer kenbaar gemaakt te worden zodat op gebouwniveau kan worden getoetst of aan de gemiddelde warmtegeleidscoëfficiënt is voldaan. De warmtegeleidscoëfficiënt van met ramen, deuren en kozijnen gelijk te stellen constructieonderdelen in uitwendige scheidingsconstructies, zoals de zijwangen van houtachtige dakcapellen, bedraagt ten hoogste $1,65 \text{ W/m}^2 \text{ K}$.



Ruiter Dakkapellen

Project:	Datum:	Tekenaar:
Boerhaavelaan 52, Eindhoven	22-07-26	GK
Onderwerp:	Formaat:	Sch.:
Details	A1	1:5
	Tekznr:	Volgnr.:
	D-02	
■ Nijverheidsterrein 19 ■ 1645VX Ursem ■ Tel (088) 432 1000	■ Email	info@ruiterdasskapellen.nl