


7. Heihoeksingel

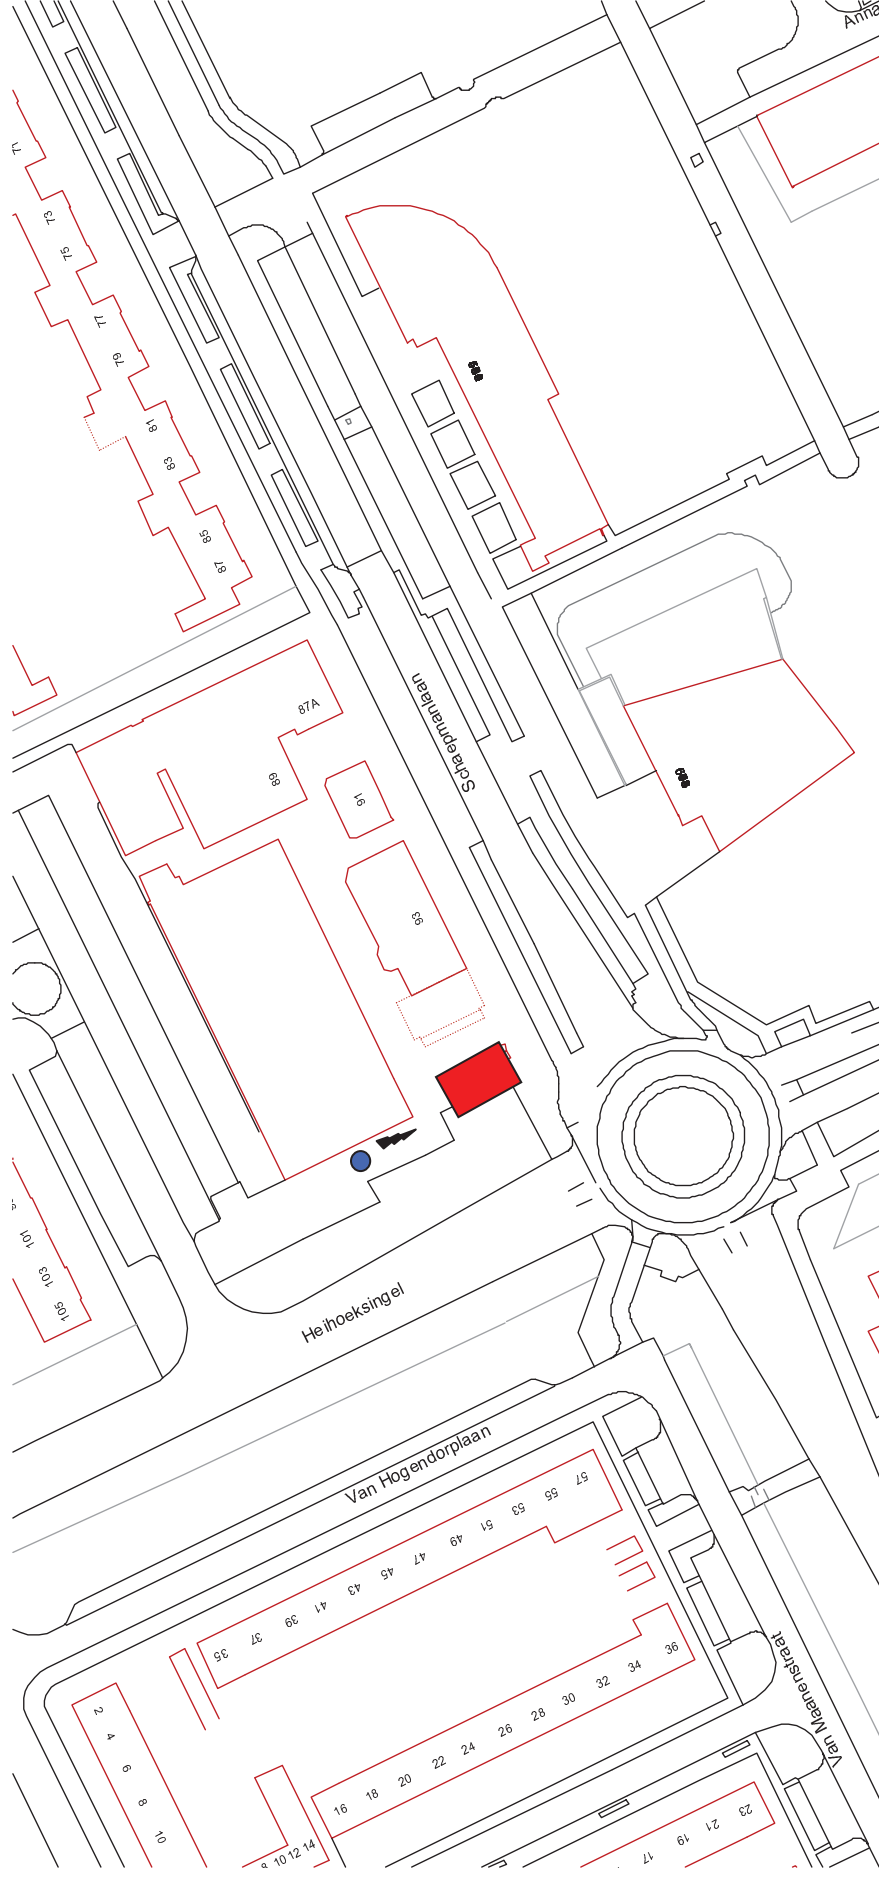

Reguliere standplaats > Maatvoering max. 11 meter x 3,5 meter. Bijzonderheden: geen gemeentelijke stroomvoorziening. Benodig-
heden: paalsleutel.

Particuliere stroomvoorziening

Paalsleutel (driehoek 8 mm)