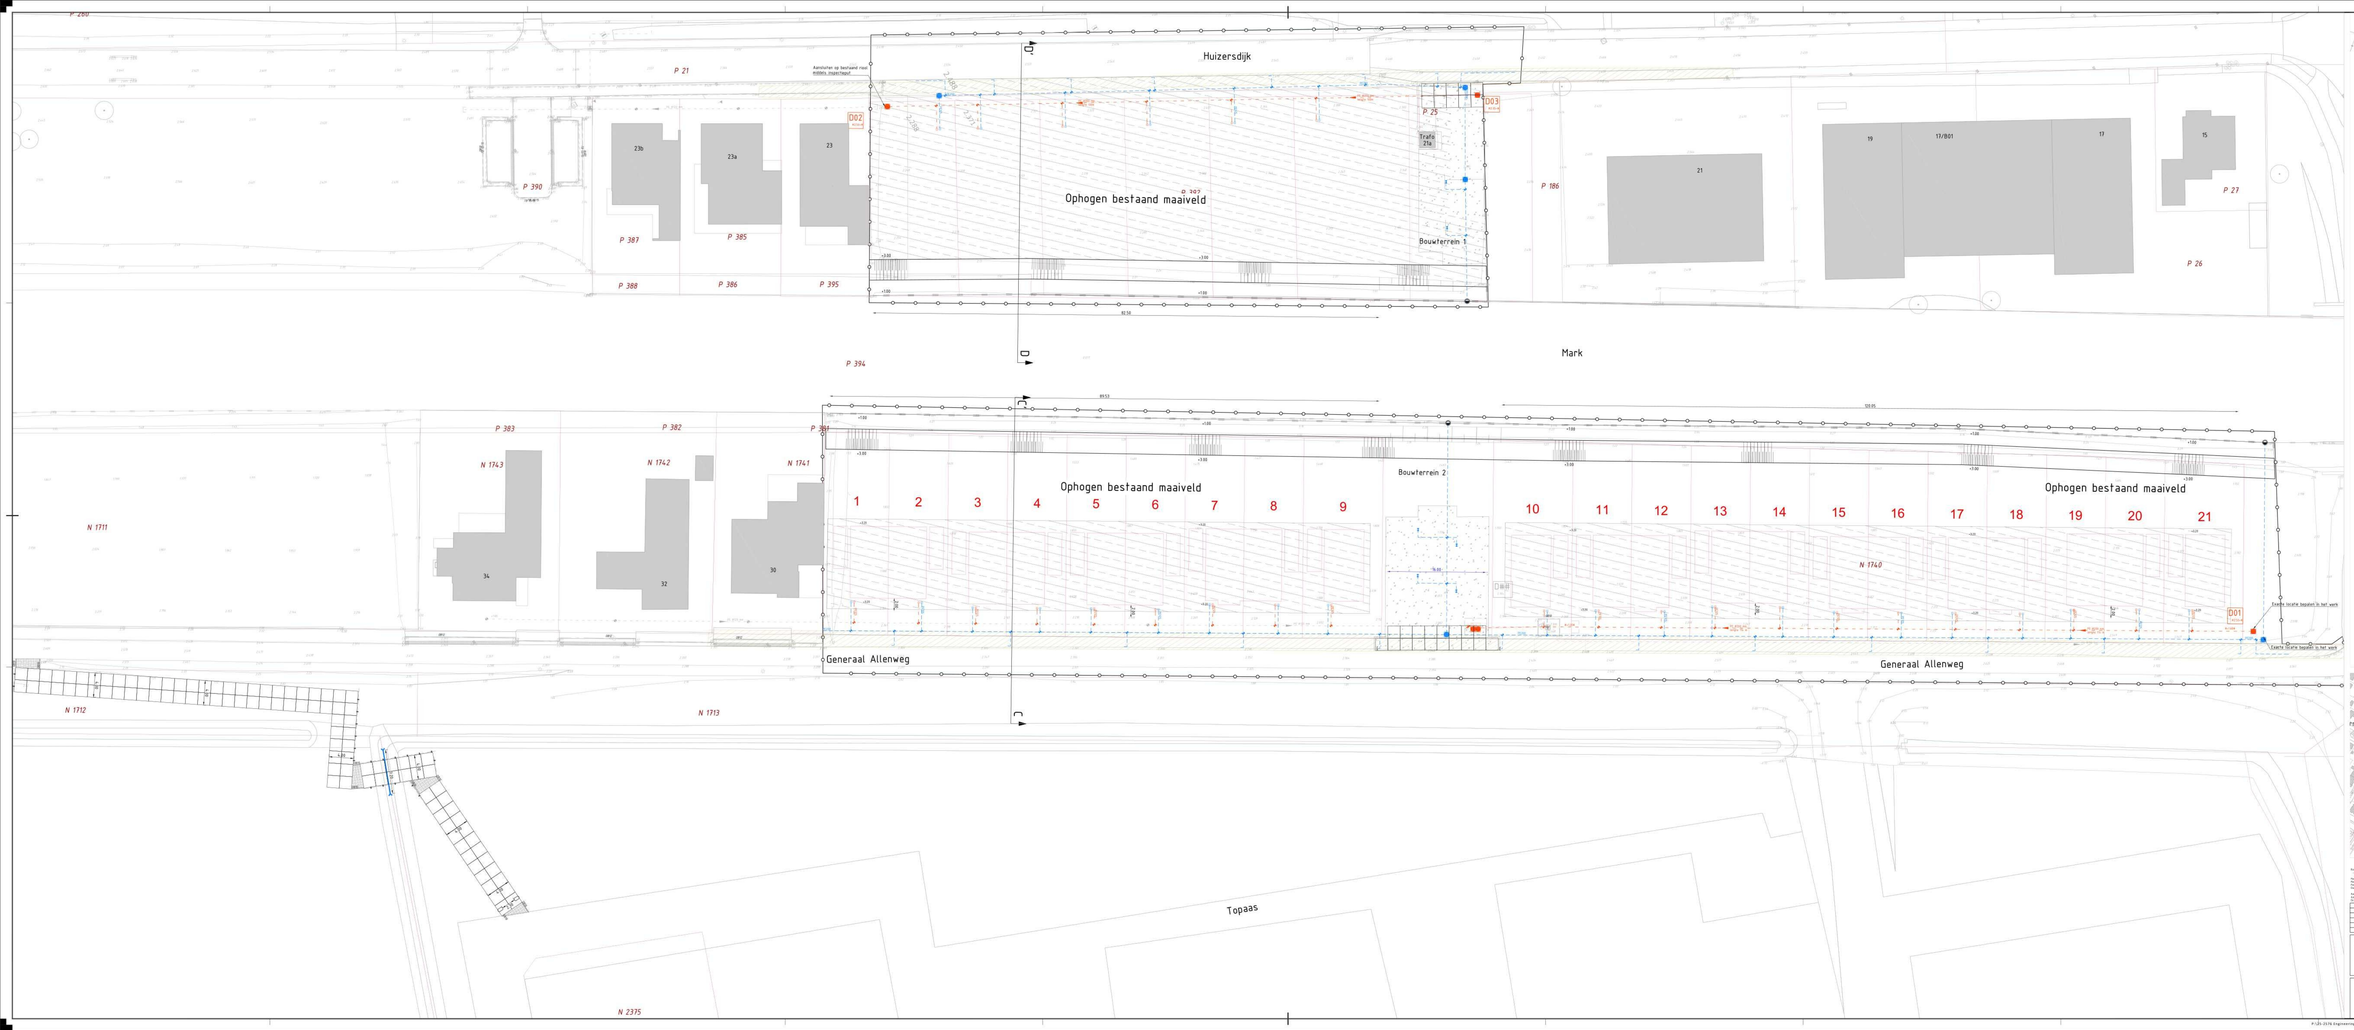

Legenda

Algemeen

- Werkgrens
- Kadastrale grens
- Bebouwing
- Bestaand rioolvraag

Bouwrijpwerkzaamheden Riolering

- Ophogen bestaand maaiveld naar 0.50 m onder NAP met zand conf. aanvullijst
- Pompput, VGA
- Meegegraafsel, 0.25m t.b.v. bouwkeimat & helmgaarn en toekomstige verharding
- Inspectieput, VGA
- Betonplaten, 2000x2000x50 mm, grijs (gevoegd)
- Persleiding Ø 120 mm, VGA
- Betonstraatstenen, keiformaat, blokverband
- Jumbostok, beton, 900x400x50 mm
- Opstuitband, 100x200x400 mm, beton, kleur grijs
- Schrikdraad 230 m
- Damwand van staal aangebracht door derden
- Talud
- Bestaande pompput en gemaal verplaatsen, plaatsen op verharding incl. aansluiting
- Vulwaterafvoer, PE tredvast, incl. diameter, lengte en stroomrichting
- Vulwaterafvoer, PE tredvast, Ø125 mm
- VGA inspectieput, beton, 800x800 mm, voorzien putkomker, b.v.b. en straatpijl
- Vulwaterafvoer, ontvlotgoegestuit, huisaansluiting
- Vulwaterafvoer, hulpstuk
- Hemelwaterafvoer, PE tredvast, Ø200 mm
- Hemelwaterafvoer, PE tredvast, Ø125 mm
- VGA inspectieput, beton, 800x800 mm, voorzien putkomker, b.v.b. en straatpijl
- Hemelwaterafvoer, ontvlotgoegestuit, huisaansluiting
- Hemelwaterafvoer, hulpstuk
- Hemelwaterafvoer, uitloopen met combkap
- Doorvoer in damwand Ø250 mm, staal
- Duiker, beton, Ø500 mm

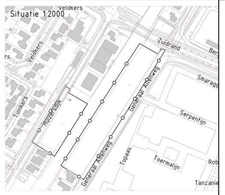

Management Bureau
Postbus 1 9300 AA Roden

Alle rechten voorbehouden.
Niets uit deze tekening mag worden verveelvoudigd en/of openbaar gemaakt zonder voorafgaande toestemming van de auteurs.

Tekeningnummer: 25-2576 - Ontwerp Riolering - Bouwrijpmaken - Definitief

0 5 10 15 20 25 30 35 40 50 m

DEFINITIEF

Versie	Datum	Omschrijving
001	1 maart 2026	Ontwerp aangepast
002	5 januari 2026	Definitief ter inspraak
003	27 februari 2026	Definitief ter inspraak

OPDRACHTGEVER AM	OMSCHRIJVING Bouwrijp maken	PROJECTNUMMER 25-2576
PROJECT Dovers Roode Vaart	ONDERDEEL Bestekstekening	TEKENNUMMER TR2-01
SCHAAL 1 : 200	TEKENAAR	Management Bureau Postbus 1 9300 AA Roden T 0598 [illegible] E info@mb-r.nl www.mb-r.nl
FORMAAT A0 (841mm/g)	PROJECTLEIDER	KYBYS Kyby's Engineering Group

H:\25-2576 Engineering zesers Roode Vaart\TR2 Bestekteekening\25-2576_Bestekteekening_Dovers Roode Vaart_V01.dwg