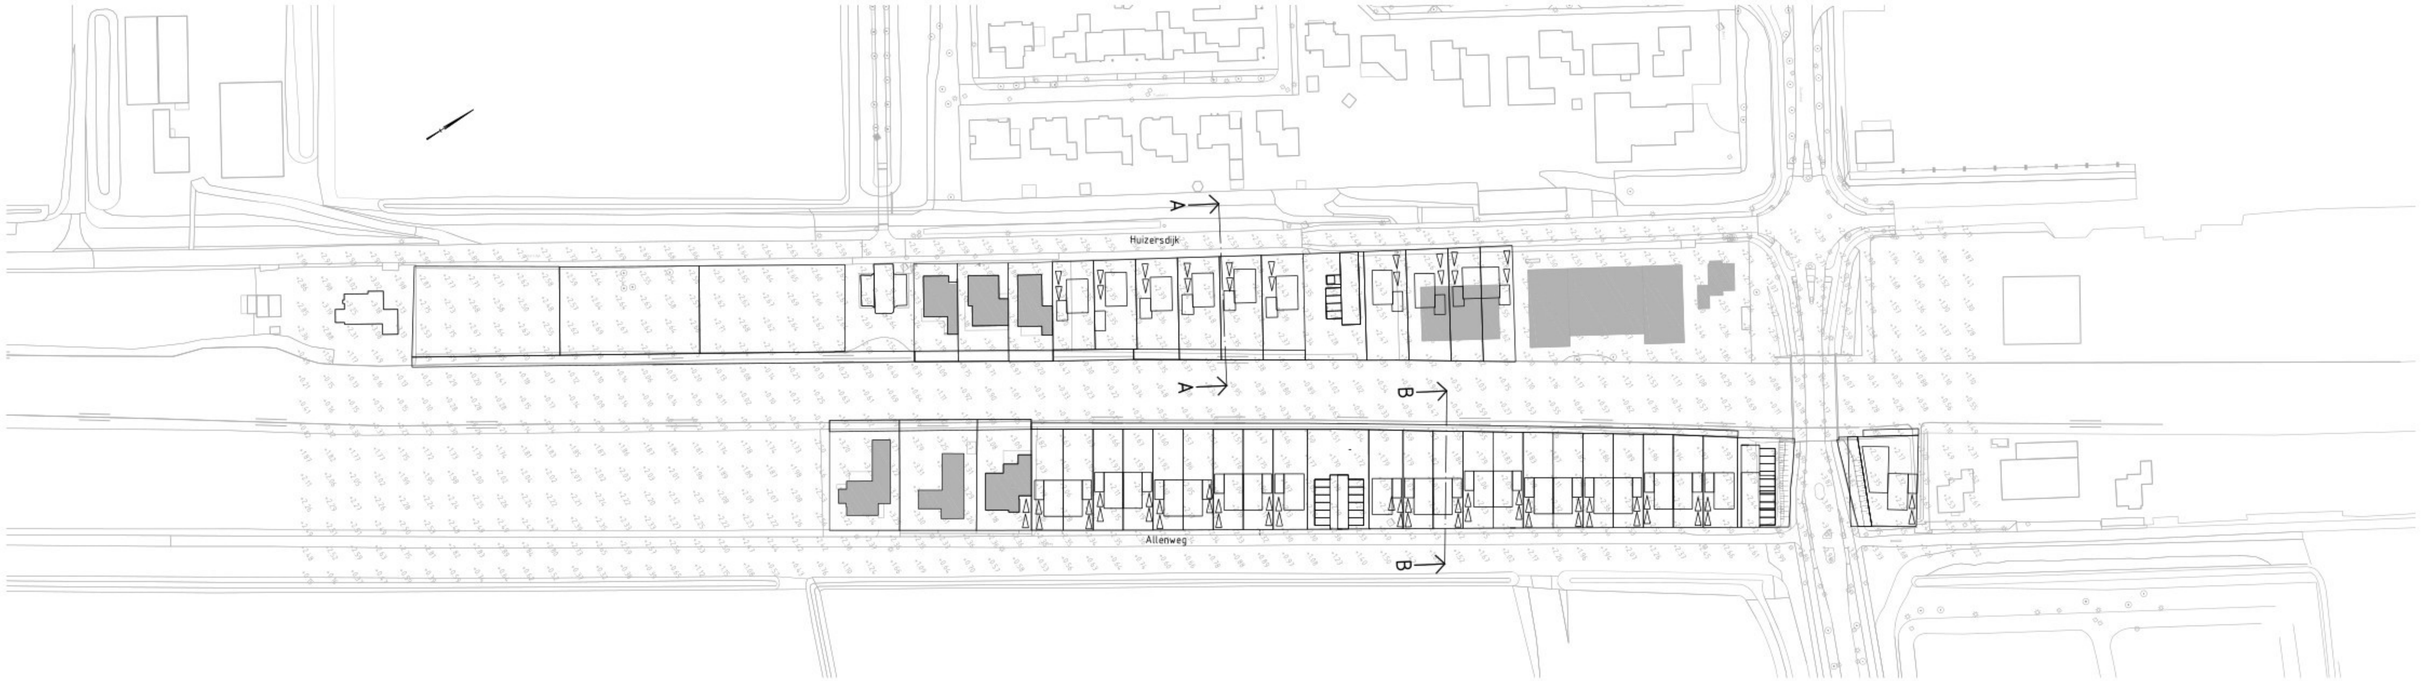

Plan overzicht

Schaal 1:1000

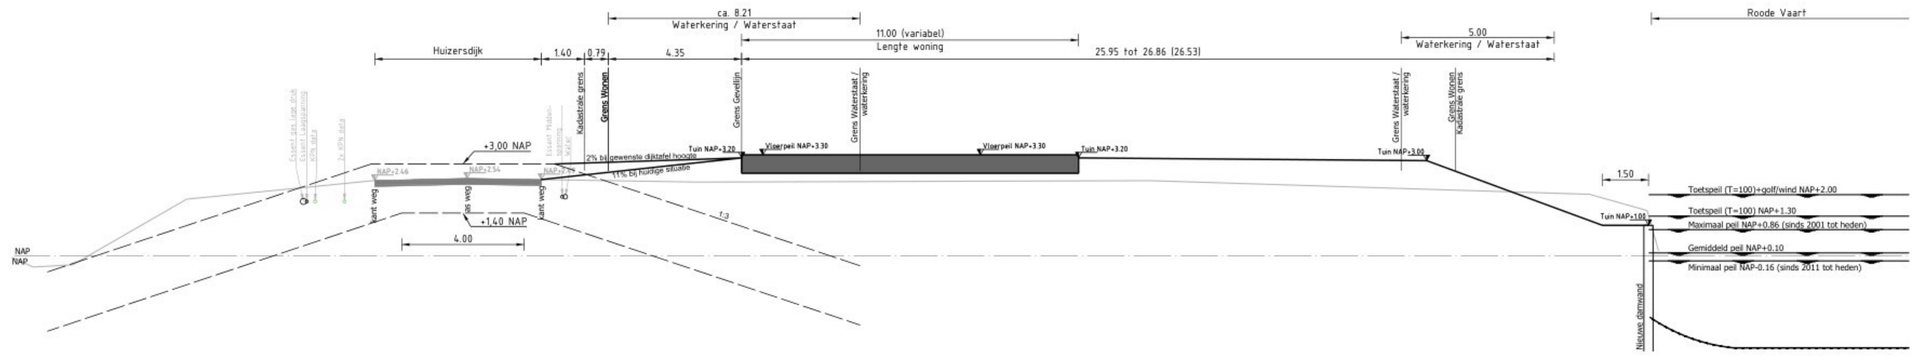

Dwarsprofiel A-A

Schaal 1:100

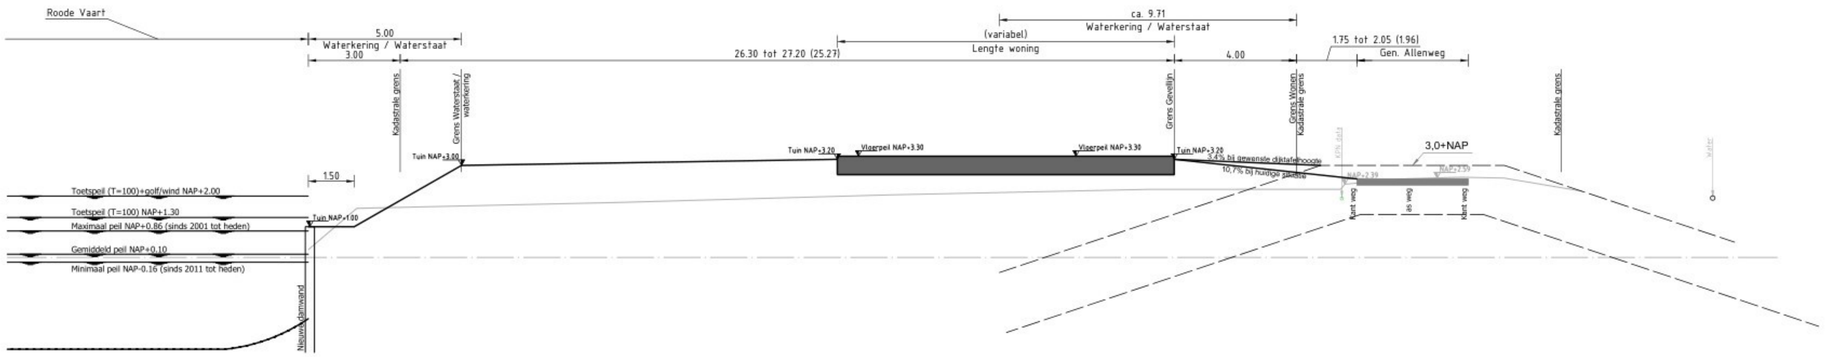

Dwarsprofiel B-B

Schaal 1:100

Algemene opmerkingen

- Maten in meters, tenzij anders vermeld
- Peilmaten in meters t.o.v. N.A.P., tenzij anders vermeld

Opdrachtgever:	AM
Project:	Oevers Roode Vaart te Zevenbergen
Omschrijving:	Dwarsprofiel nieuwe situatie incl. waterkering tbv aanvraag watervergunning

bam infra

BAM Infraconsult bv © copyright

Vestiging: H.J. Nederhorstsstraat 1 2801 SC Gouda
Postadres: Postbus 268 2800 AG Gouda
Telefoon: 0182 - 59 05 10
Internet: www.baminfraconsult.nl / info@baminfraconsult.nl

Schaal:	1:100	Paraaf:	vdj
		Datum:	22-03-2021
		Paraaf:	
		Datum:	
Formaat:	A2	Paraaf:	
Tekeningnummer:	02434-T-W-DP-001	Datum:	
Status:	DEFINITIEF	Versie: A	Datum: 22-03-2021

d:\zevenbergen\02434-t-w-dp-001.dwg