




Door Benelux Dakkapellen zijn wij gevraagd om tekeningen te voorzien.
De bijgevoegde detaillering zijn eigendom van de partner. De tekening mag niet worden
gebruikt voor vergunningsaanvragen.


Besluitnummer: EHV-DP2026-135241
Datum: 10 augustus 2026

Let op! dit zijn principe details, hieraan kunnen geen rechten ontleend worden.


Exacte detaillering i.o.v. met dakkapel leverancier tijdens fabricage.

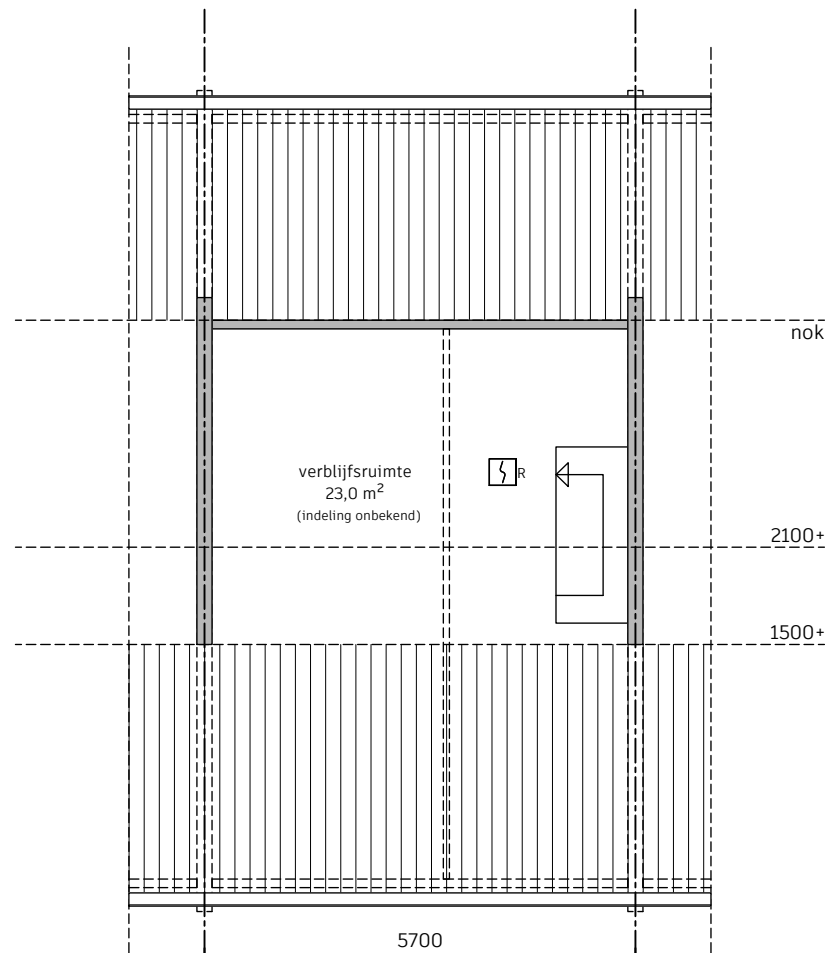


2e verdieping bestaand

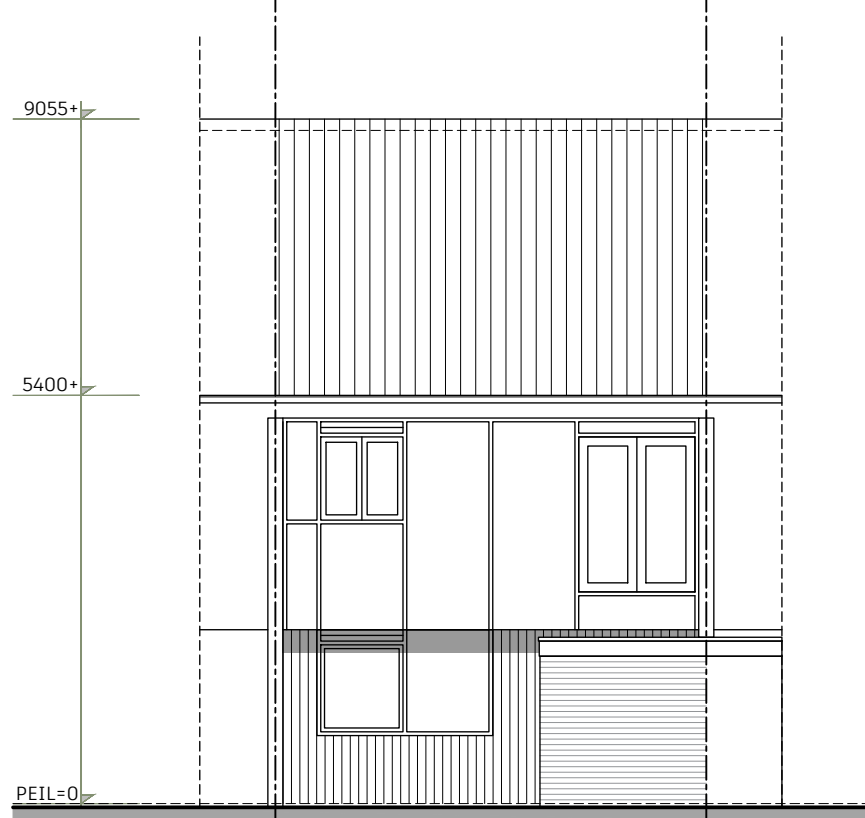

Voorgevel bestaand

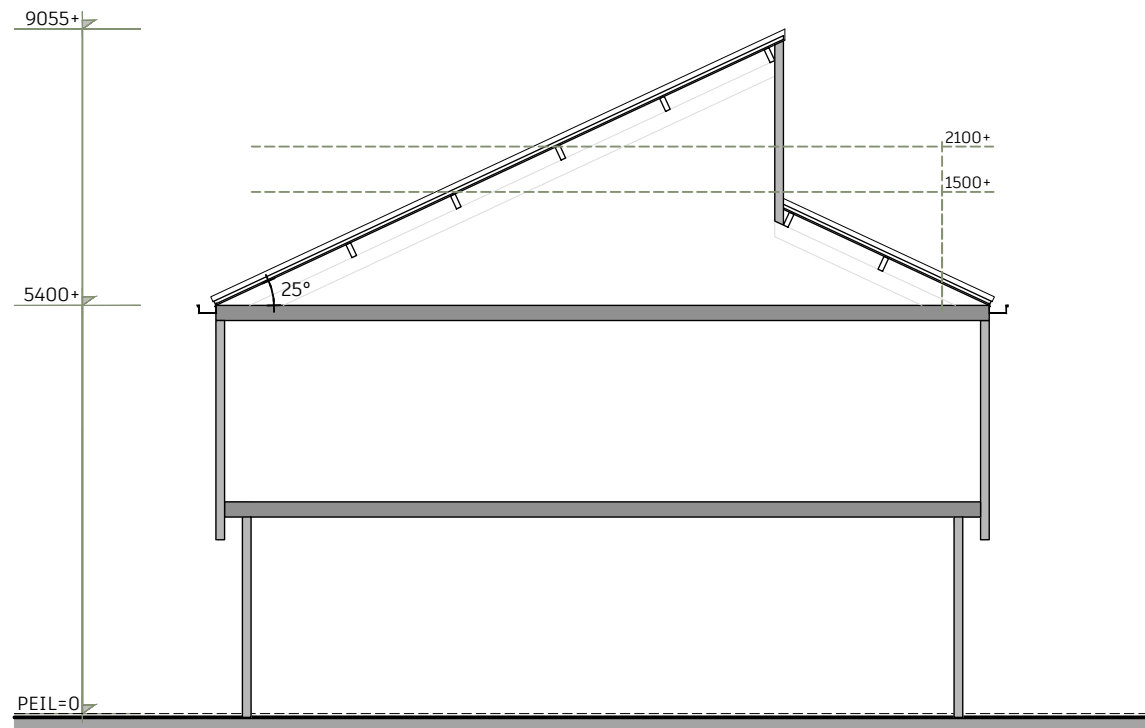

Doorsnede bestand

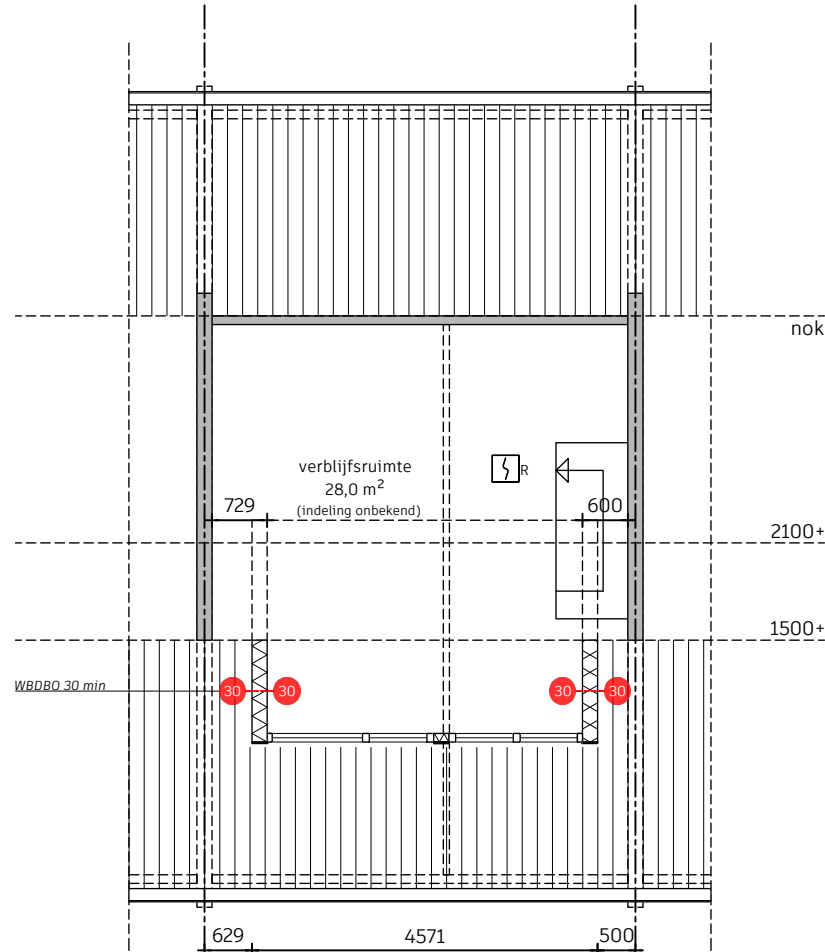


2e verdieping nieuw




Voorgevel nieuw

Bestaande 9 zonnepanelen terugplaatsen op het dakvlak.
Door de leverancier van zonnepanelen in te meten of dit haalbaar is.

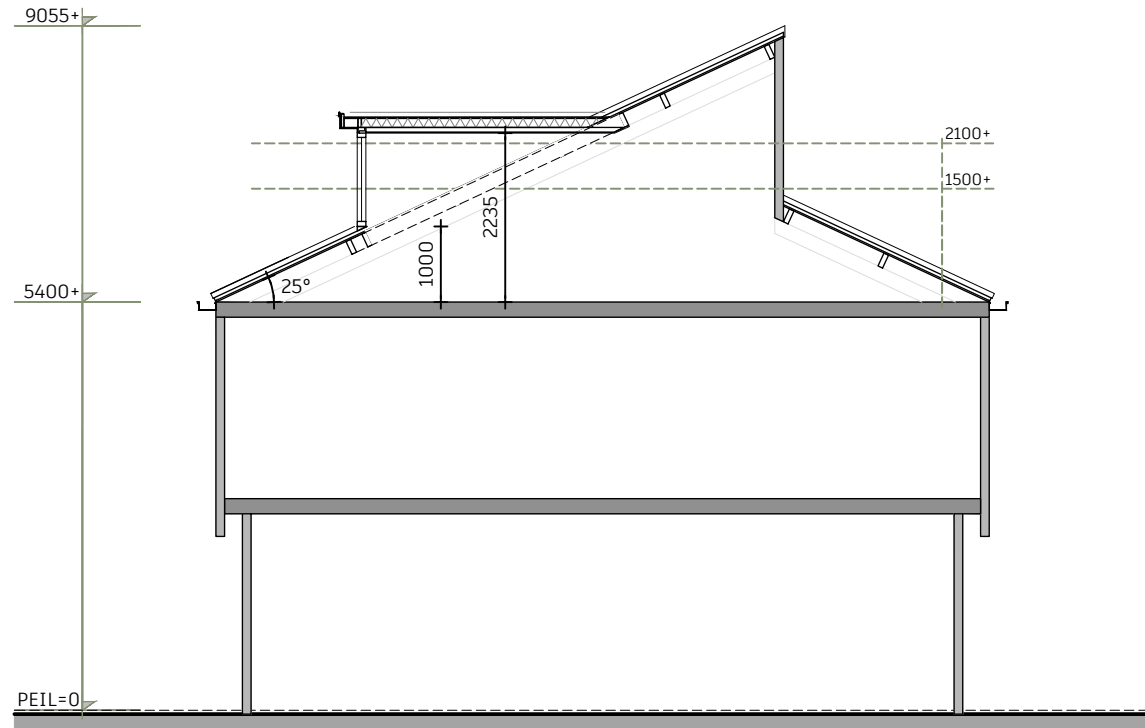


Doorsnede nieuw

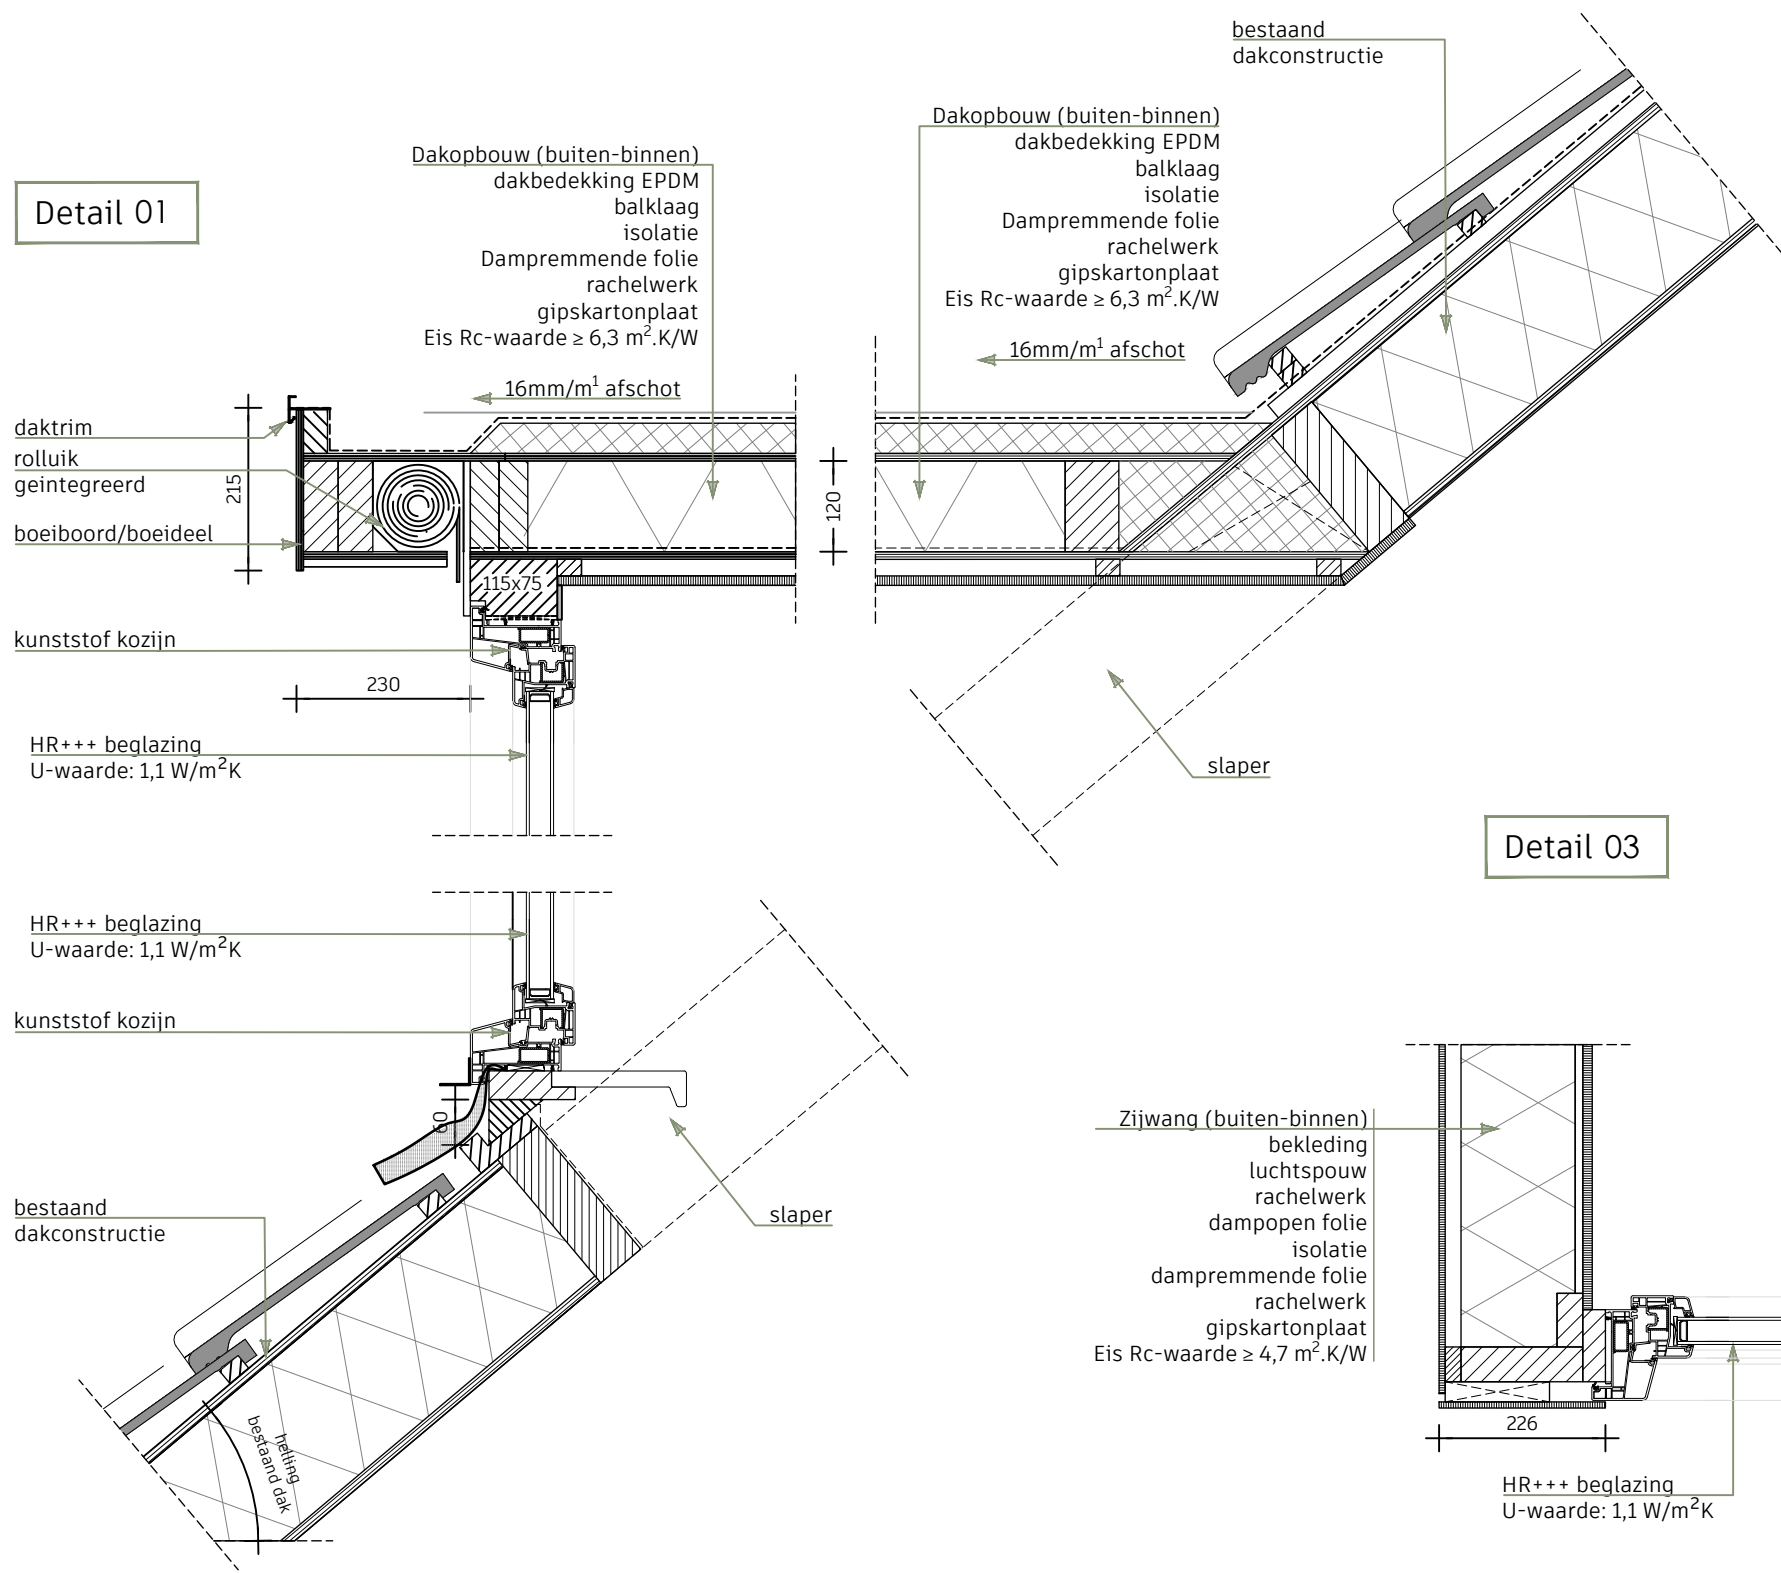

Detail 02

Detail 03

Detail 04

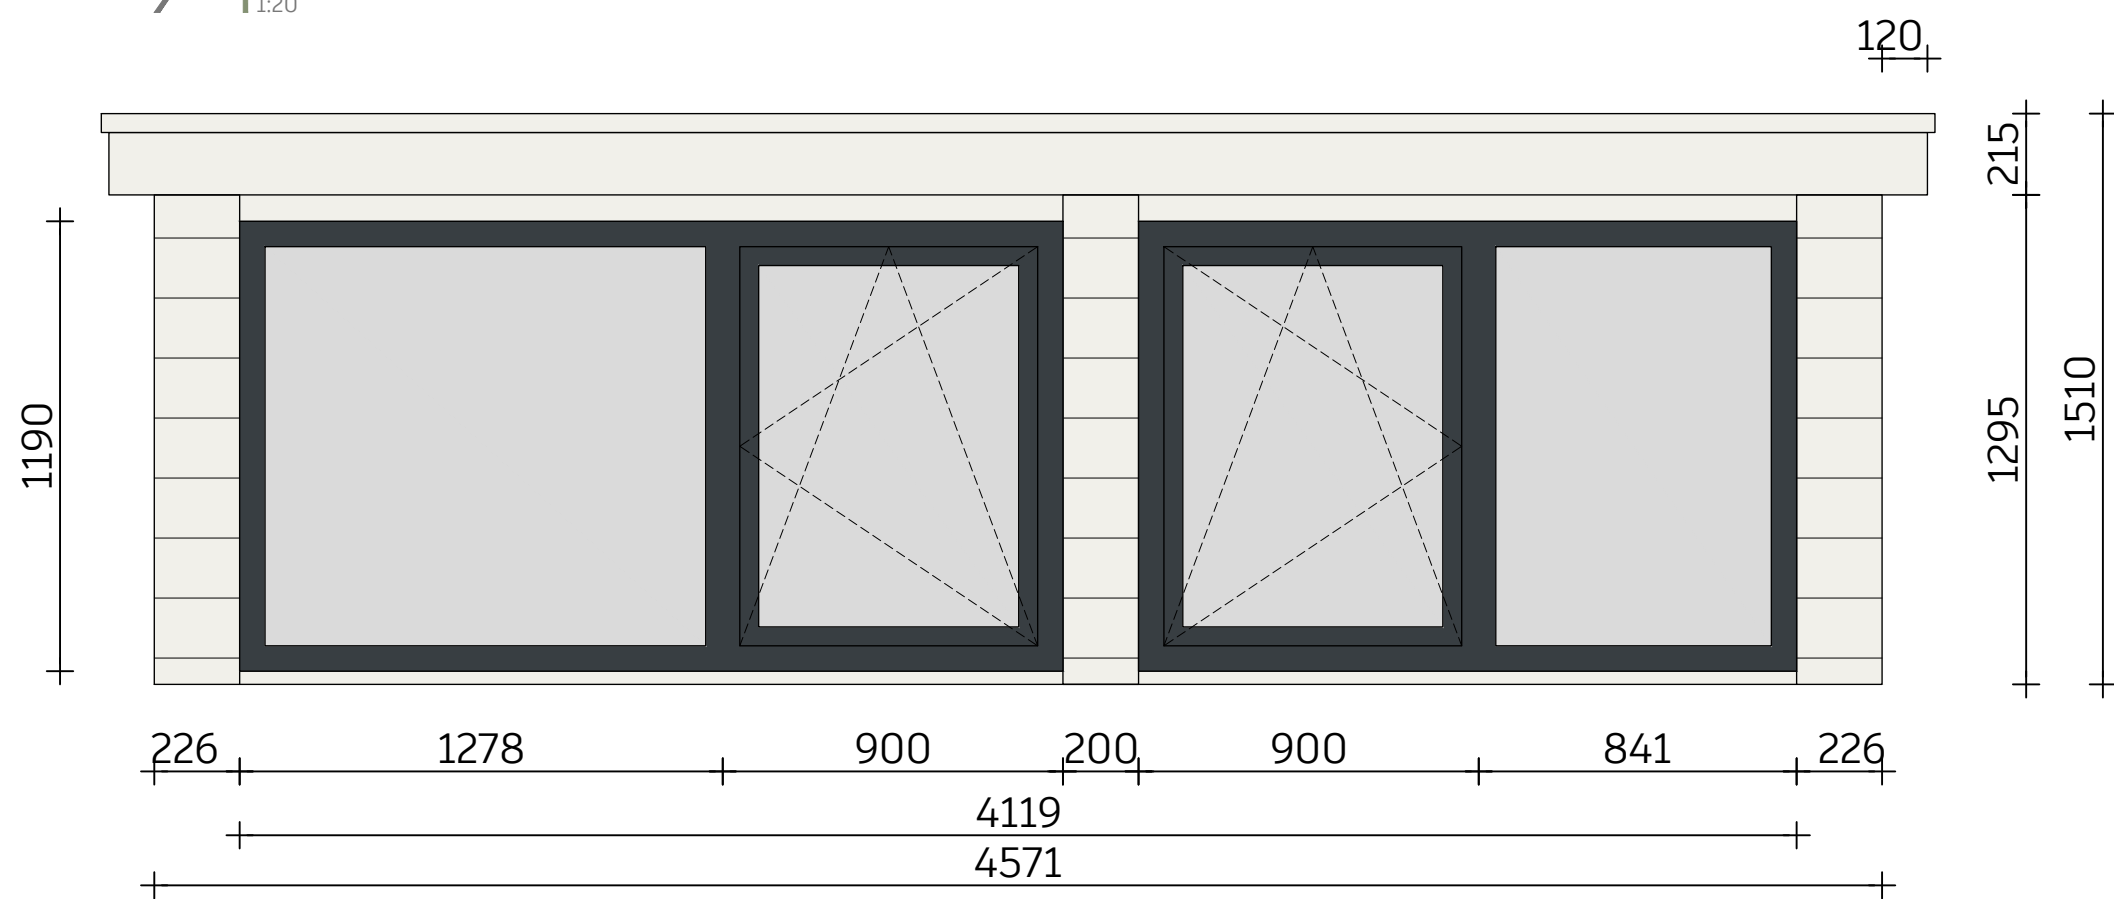

Materialen & kleuren		
TYPE	MATERIAAL	KLEUR
kozijn	• kunststof	• anticipeitgrjs RAL 7016
raam	• kunststof draaikielpraam	• anticipeitgrjs RAL 7016
beglazing	• HR ++ triple glas /1,1 W/m2K	
zijkwangen	• Kerallit raab 124mm	• wit RAL 9016
front	• Kerallit raab 124mm	• wit RAL 9016
boorddeel	• Kerallit vlak	• wit RAL 9016
paneel	• Kerallit raab 124mm	• wit RAL 9016
dakshuifde	• 25,0 graden	
dak overstek	• overstek toe 230mm, zijkant 120mm	
zovering	• Rulfilc Sonfy	• anticipeitgrjs RAL 7016
him	• aluminium dachhim	

Brandpreventie

 Rookmelder conform NEN 2555

WDBDO minstens 30 minuten

Weerstand tegen brandoorslag en brandoverslag dient minstens 30 minuten te bedragen conform NEN 6068.

Verblijfsgebied

Voor de woning, geldt dat het verblijfsgebied groter is dan 18m² en meer dan 55% van de gebruikersoppervlakte met een minimale hoogte van 2,1m. Tevens is er in ieder verblijfsgebied tenminste 1 verblijfsruimte met een oppervlakte van minimaal 11 m² en met een breedte van minimaal 3m. De ruimte wordt hier in zijn geheel als verblijfsgebied beschouwd. Hiermee voldoet dus aan de voorwaarden voor verblijfsgebied en verblijfsruimte van Besluit Bouw en Leefomgeving (BbL).

Ventilatie

Volgens artikel 3.35 van Besluit Bouw en Leefomgeving (BBL) is voor het gedeeltelijk veranderen van een bouwwerk nog men afgaan van het rechteven verkleinen niveau met minimaal de eis voor bestaande bouw.

Een ventilatie- en ventilatieoppervlakte hebben een voorziening voor luchtverversing met volgens NEN 8067 bepaalde capaciteit van ten minste:

- $0,7 \text{ dm}^3/\text{s}$ per m^2 vloeroppervlakte met een minimum van $7 \text{ dm}^3/\text{s}$ bij zowel een ventilatie- en -ruimte.

Ventilatiebevoorrading bestaande te openen ramen.

Afzinking middels bestaande mechanische afvoer.

Foto's



kadastrale gemeente:

Gestel

sectie:

F

perceelnummer:

1567

project :	Dakappel voorzijde Goudsesteen 15 te Eindhoven	maatvoering niet in tekening opgenomen alle maten in het werk controleert!
onderdeel :	Overzicht	
opdrachtgever:	Benlux Dakkapellen	
 Tekon-partners uw partner in tekenwerk contact: 06-48796100 Eindhoven (+31)06-81026050 www.tekonpartners.nl (info@tekonpartners.nl)		Op deze tekening is de autorisatie van: 1912 van de beroeps- Raad van de Architecten van de provincie Noord-Brabant van de Architect-
		formaat : A1 - 841 x 594 schaal : 1:500/100/20/10 datum : 15-07-2026
		060