


Slopen/aanleggen aanbouw in beschermingszone a-water

thv Boomdijk 9 te Steenberg

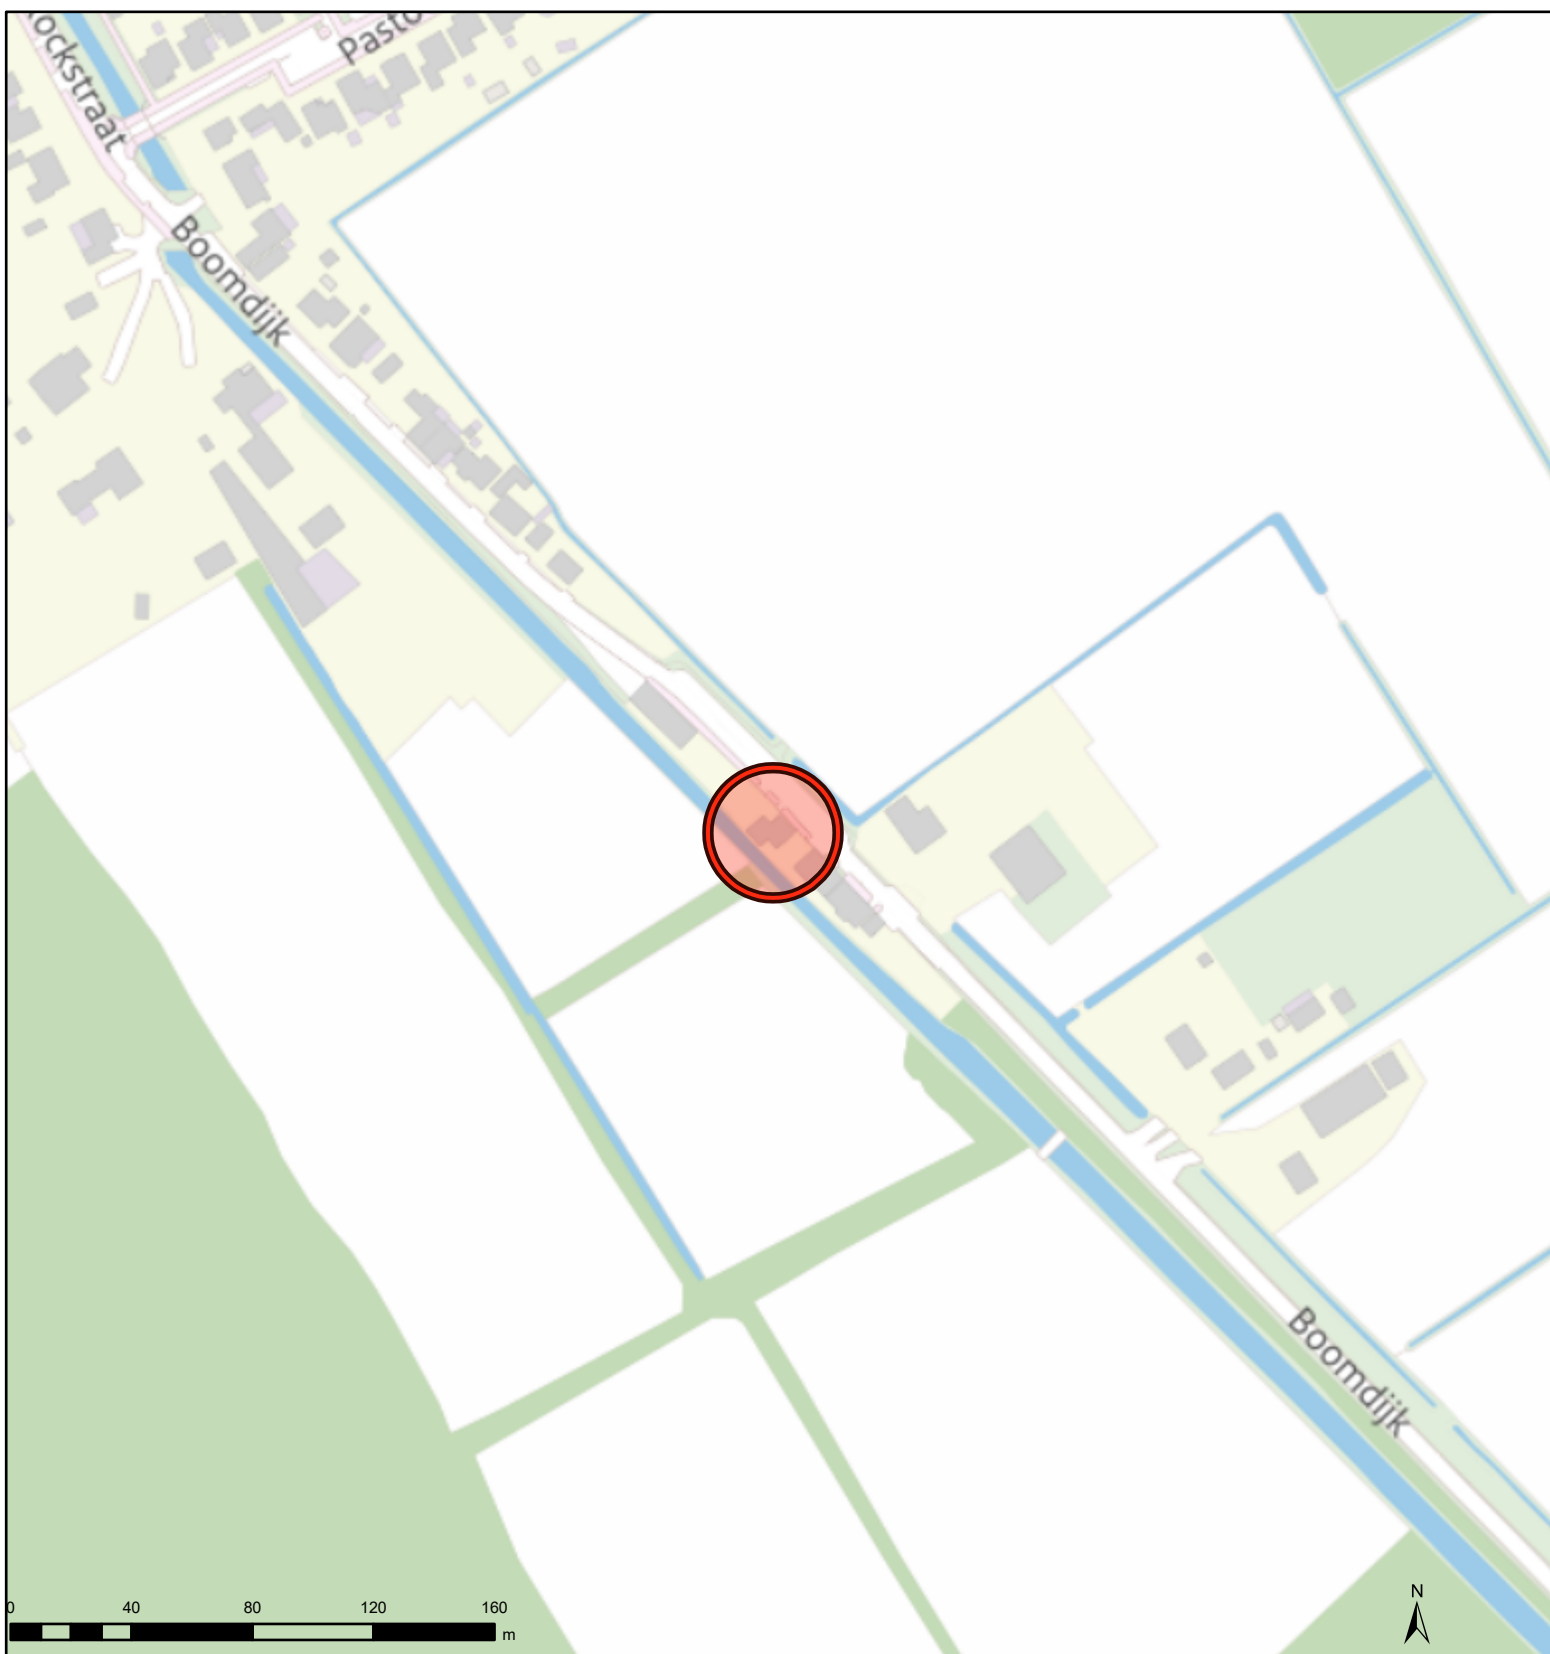

Naam/Proces:

Tekening nummer: 06521037216-A

Formaat: A4

Schaal: 1 : 2500

Datum: 10.08.2026