


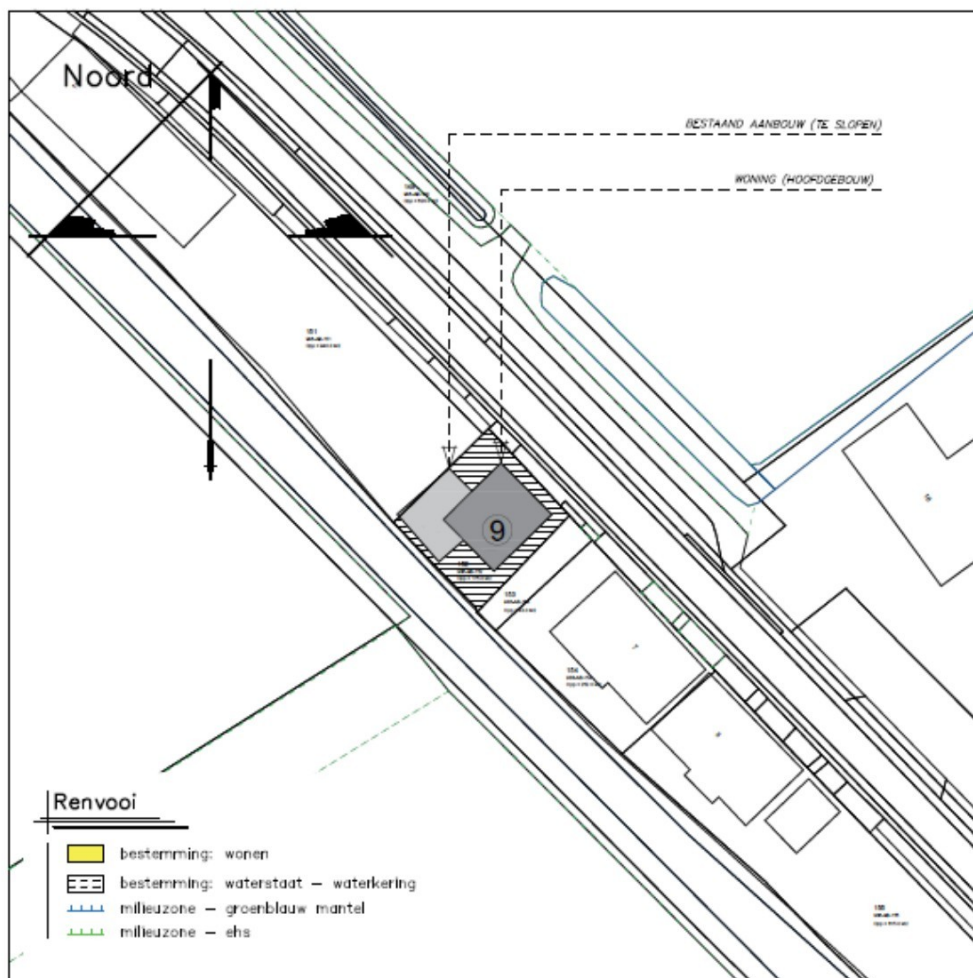

Renvooi

- bestemming: wonen
- bestemming: waterstaat - waterkering
- milieuzone - groenblauw mantel
- milieuzone - ehs

Situatie

Schaal: 1:1000
 Gemeente: Steenberg
 Kern: Steenberg
 Adres: Boordijk 9
 Postcode: 4651 XG
 Sectie: AB Nr.: 152 & 153

Tekeningen/berekeningen derden

Alle tekeningen en/of berekeningen van derden dienen ter goedkeuring voorgelegd te worden aan de directie.

ALLE MATEN IN HET WERK CONTROLEREN !!!

ALLE MATEN M.B.T. DE BESTAANDE BEBOUWING DIENEN DOOR AANNEMER ALVORENS START WERKZAAMHEDEN GE-CONTROLEERD & VOORGELEGD TE WORDEN AAN DIRECTIE.

STATUS: TER INFORMATIE

REVISIE:	OMSCHRIJVING:
0	D.D. 26-01-2025
A	D.D. 24-07-2026
B	
C	
D	
E	

SCHAAL : 1:100

AFM. : A3

GET. : B.K.

GEC. :

WERKNR.:

26007



KRAAK

Ontwerp- en Ingenieursbureau

Kraak bv
 Westdam 1
 4651 BE
 Steenberg

T. 0167 - 56 05 09
 E. info@kraakbv.nl
 W. www.kraakbv.nl

PROJECT: PLAN VOOR HET VERBOUWEN VAN DE VRIJSTAANDE
 WONING GELEGEN AAN DE BOORDIJK 9 TE WELBERG.

OPDR.GEVER:

TEK. NR.:

B01

BESTAANDE SITUATIE