






CA300048-103, FMR-TATE, L33, 2006

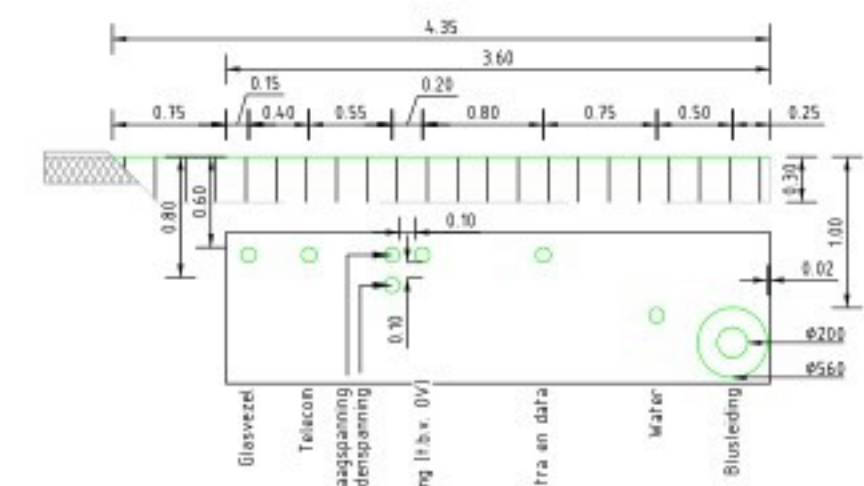


Detail 1A: K&L in berm naast rijbaan
Schaal 150

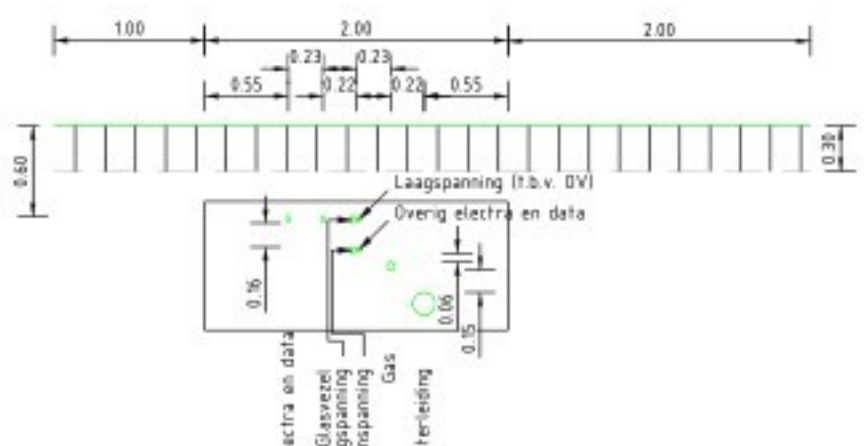


Detail 1F: K&L langs de Gouden Leeuw (OC5)
Schaal 150

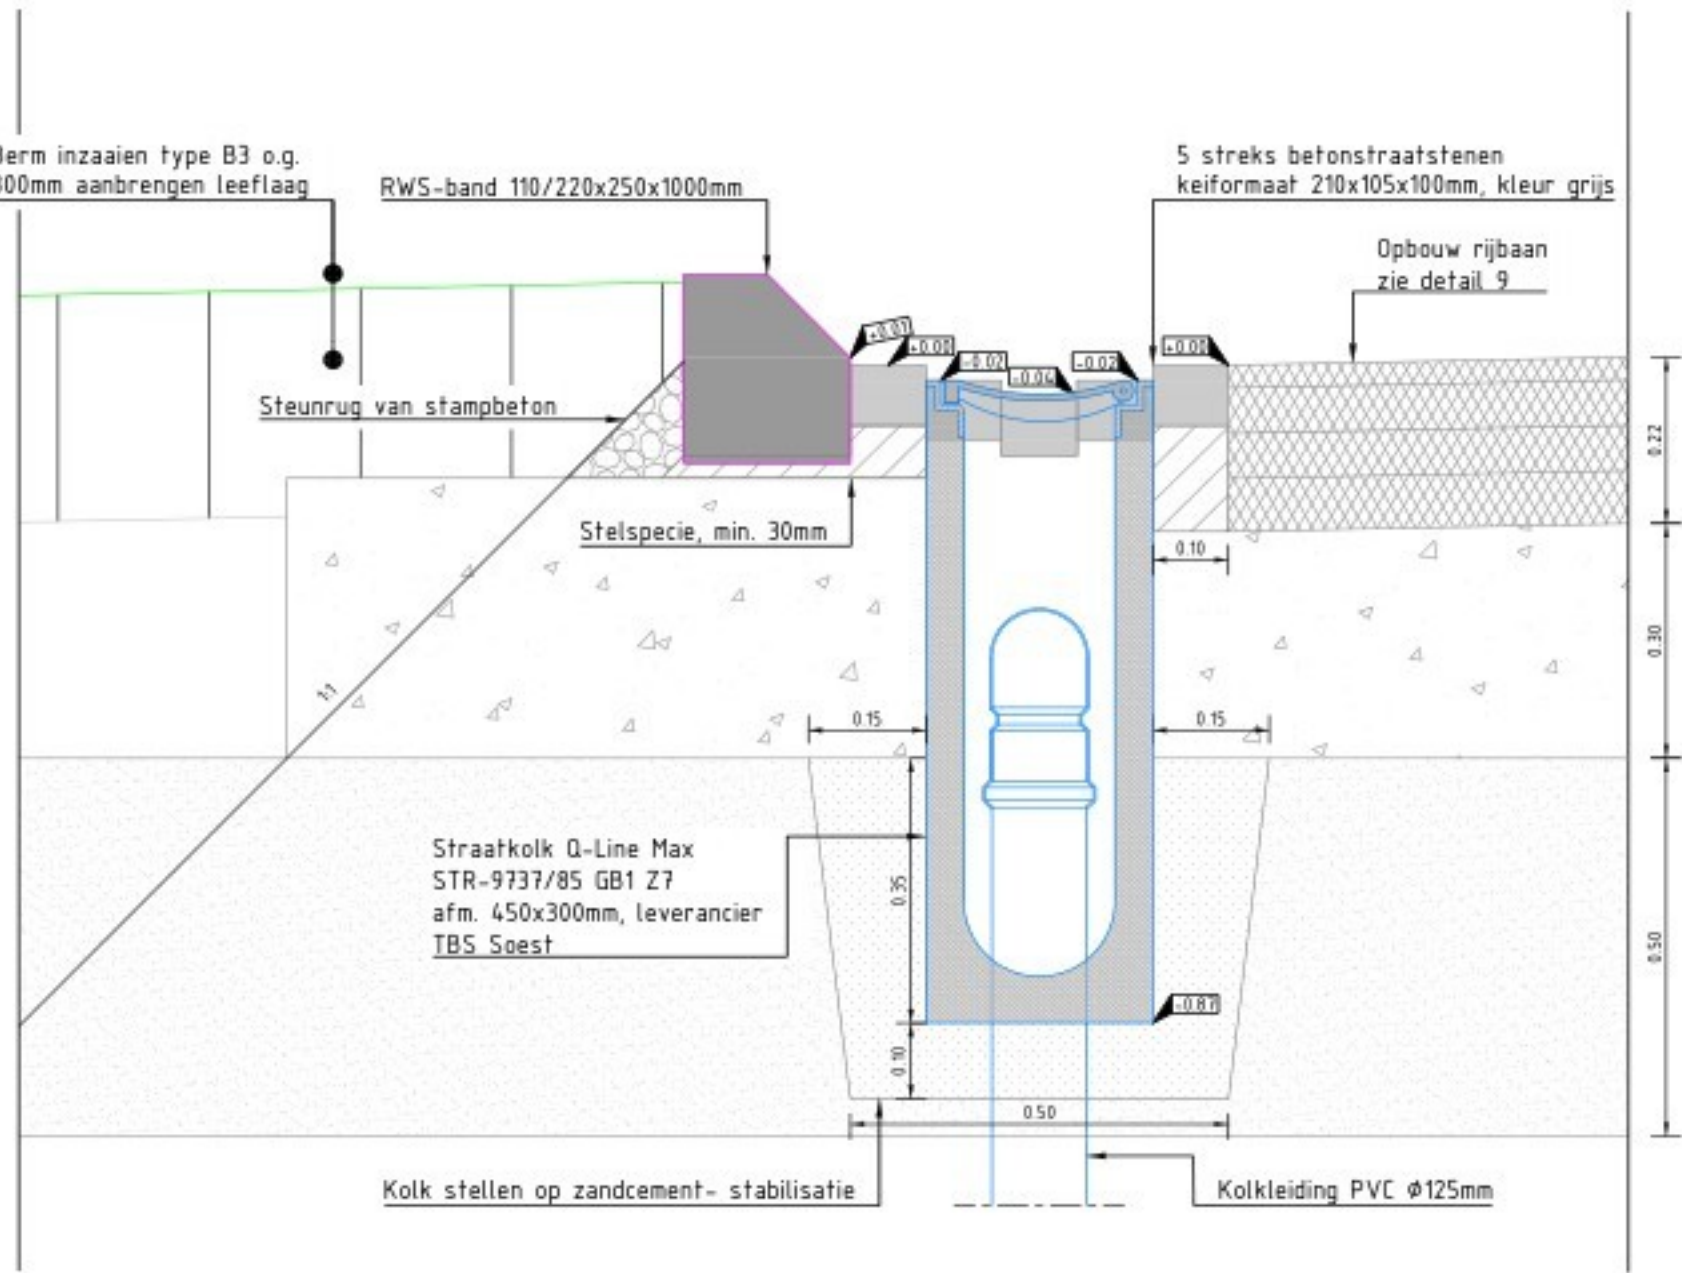


Detail 5: Verhardingsopbouw met goot (5 streks bss) en straatkolk
Schaal 110

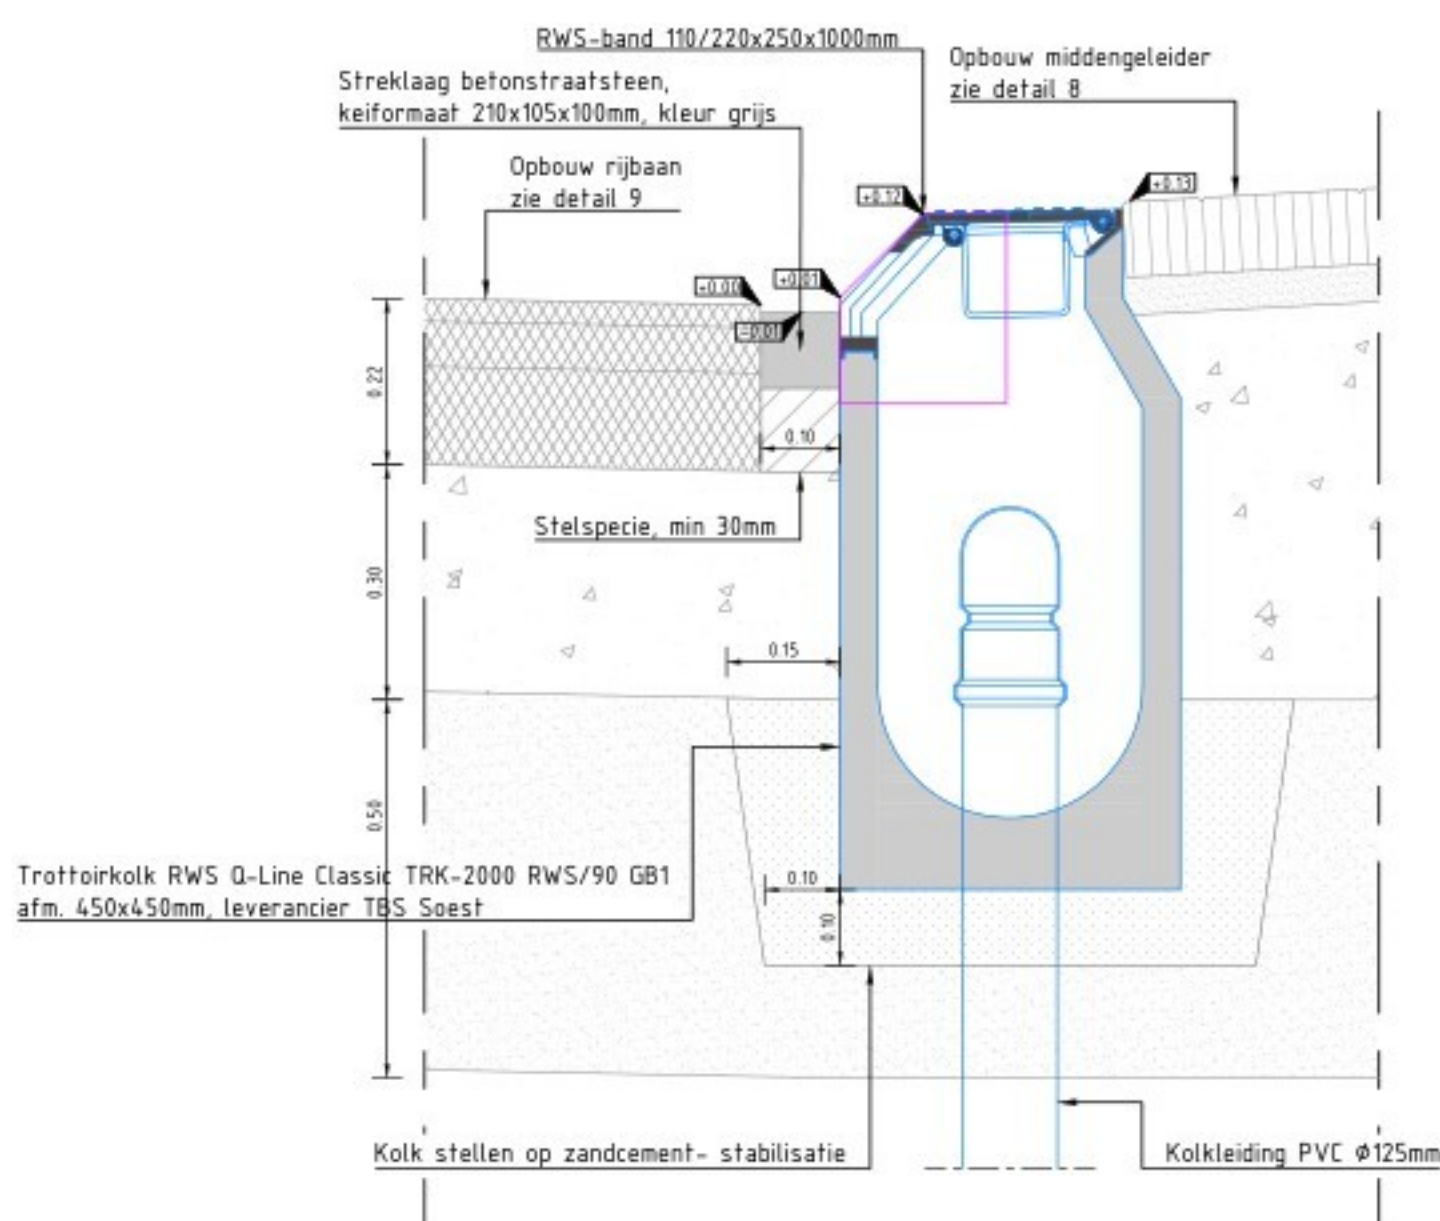


Detail 6: Kantopsluiting rijbaan middenberm en trottoirkolk
Schaal 110

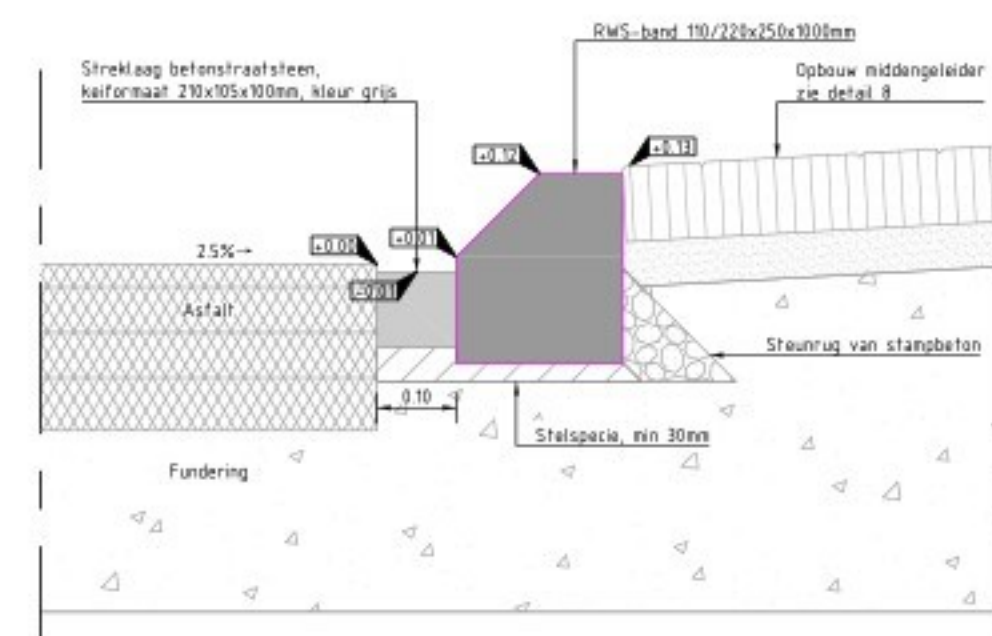


Detail 7: Kantopsluiting rijbaan middenberm, RWS 11/22
Schaal 110

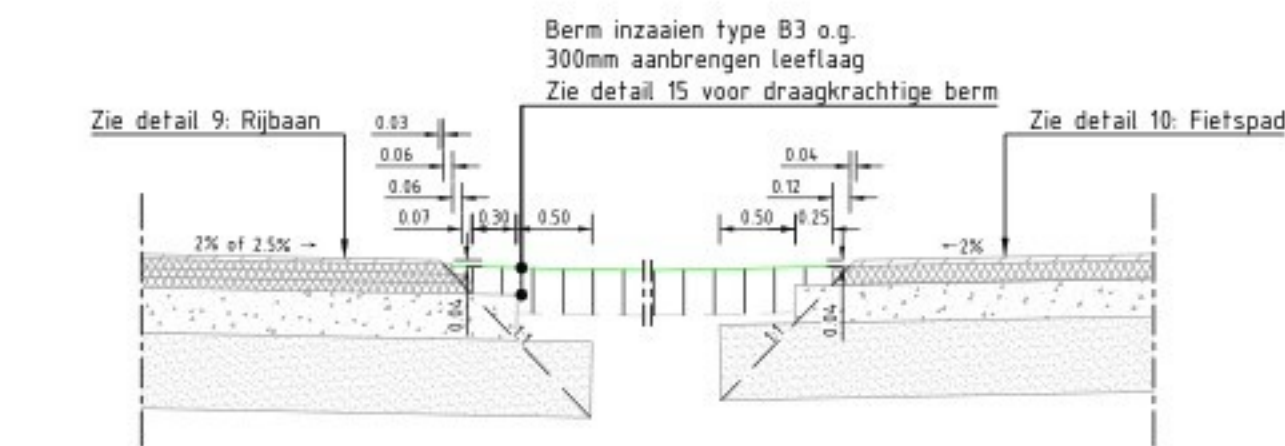


Detail 2: Afwerking berm - rijbaan/fietspad
Schaal 150

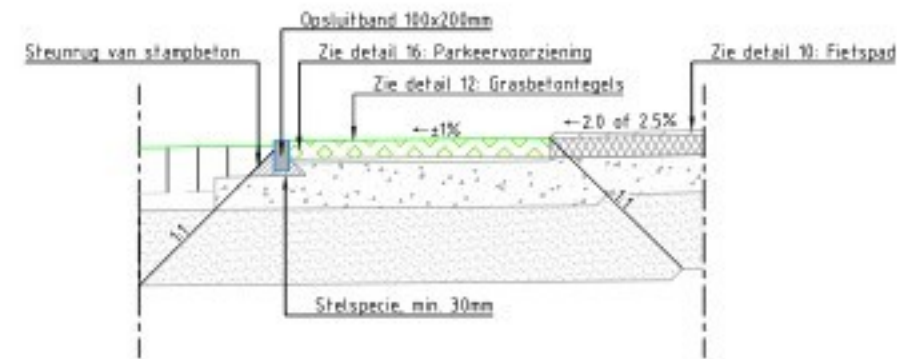


Detail 3: Aansluiting tussen fietspad asfalt en grasbetontegels
Schaal 150

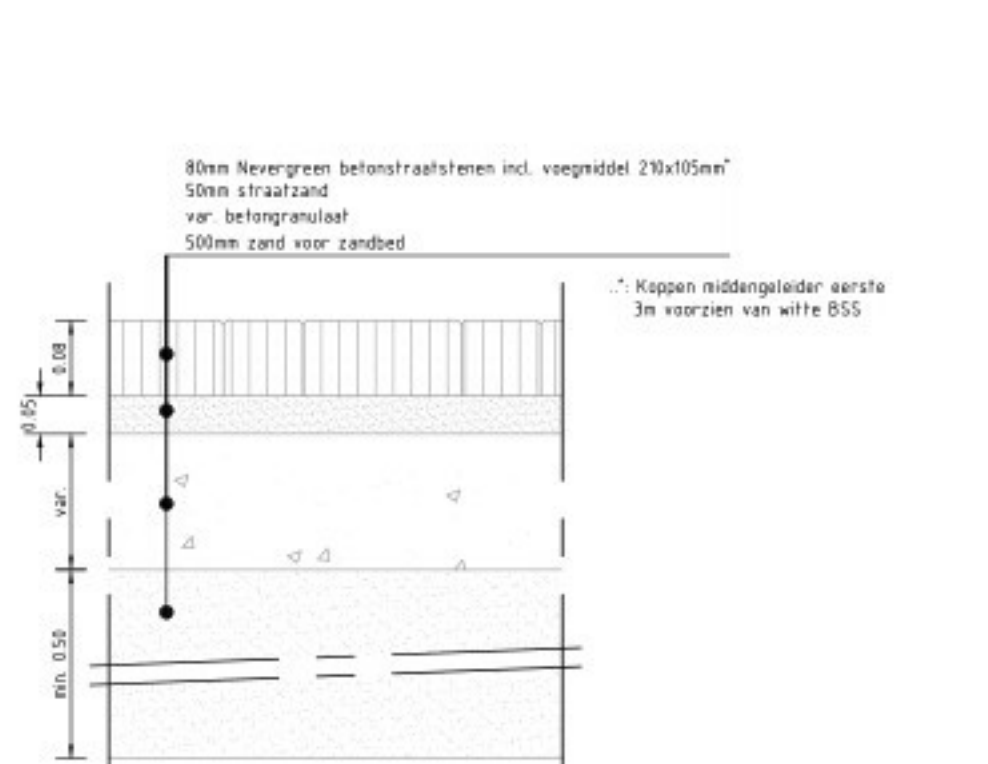


Detail 8: Betonstraatstenen middengeleiders
Schaal 110

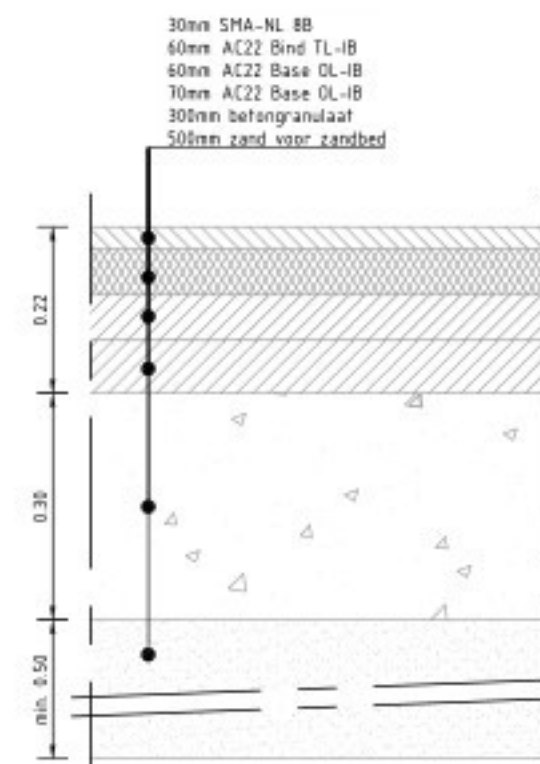


Detail 9: Rijbaan
Schaal 110

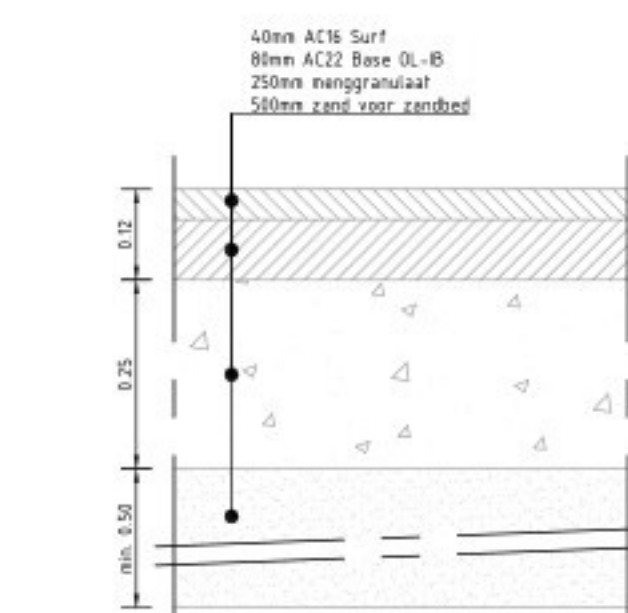


Detail 10: Fietspad
Schaal 110

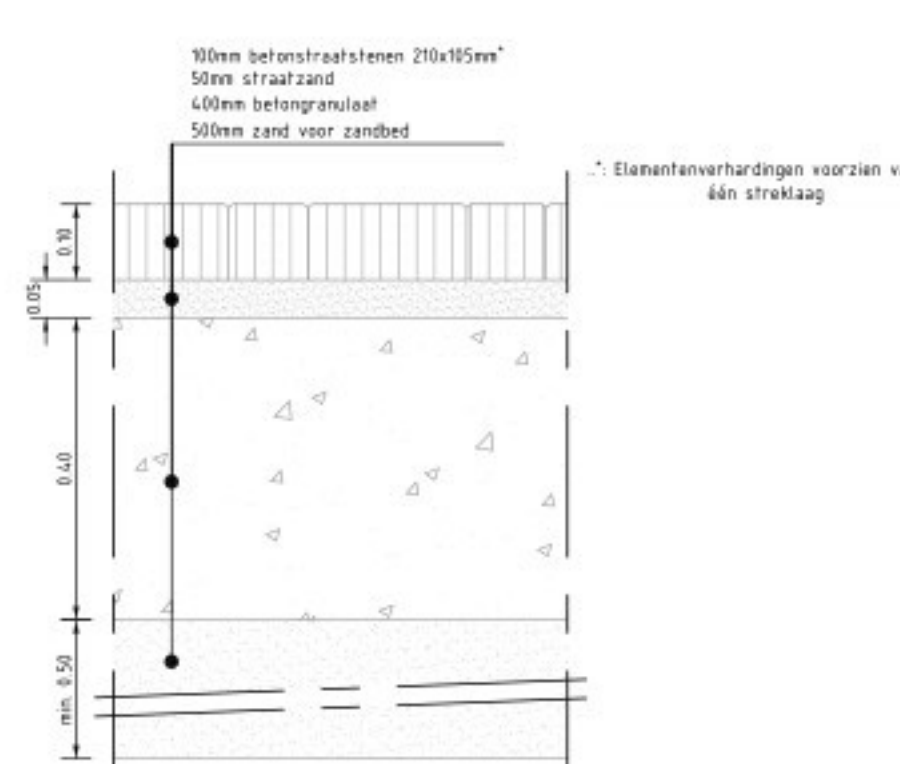


Detail 11: Betonstraatstenen
Schaal 110

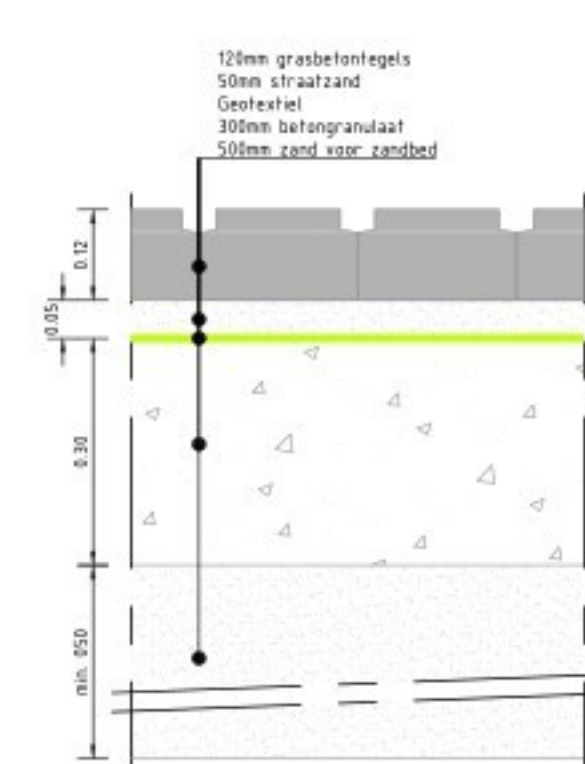


Detail 12: Grasbetontegels
Schaal 110

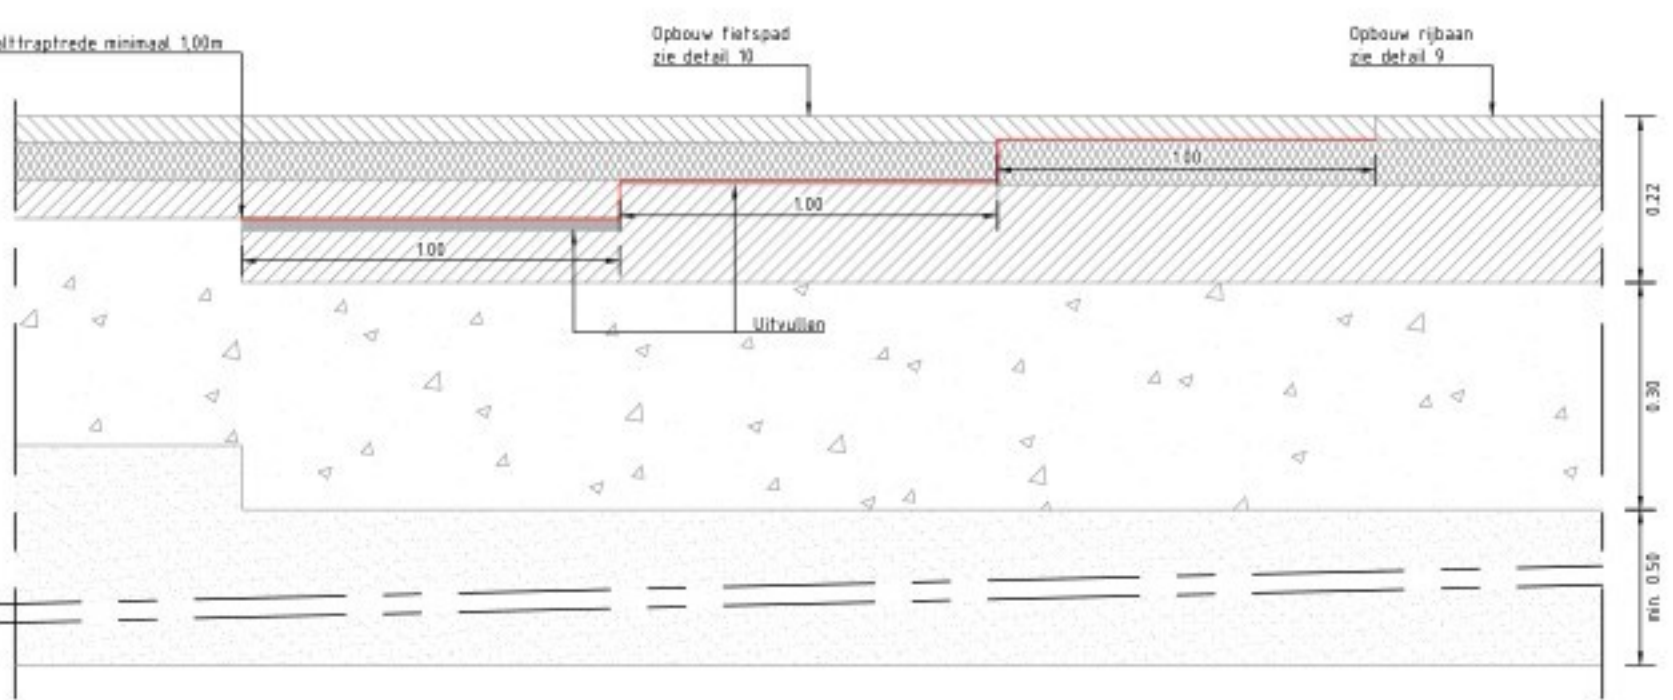


Detail 14: Overgang
Fietspad - Rijbaan
Schaal 110

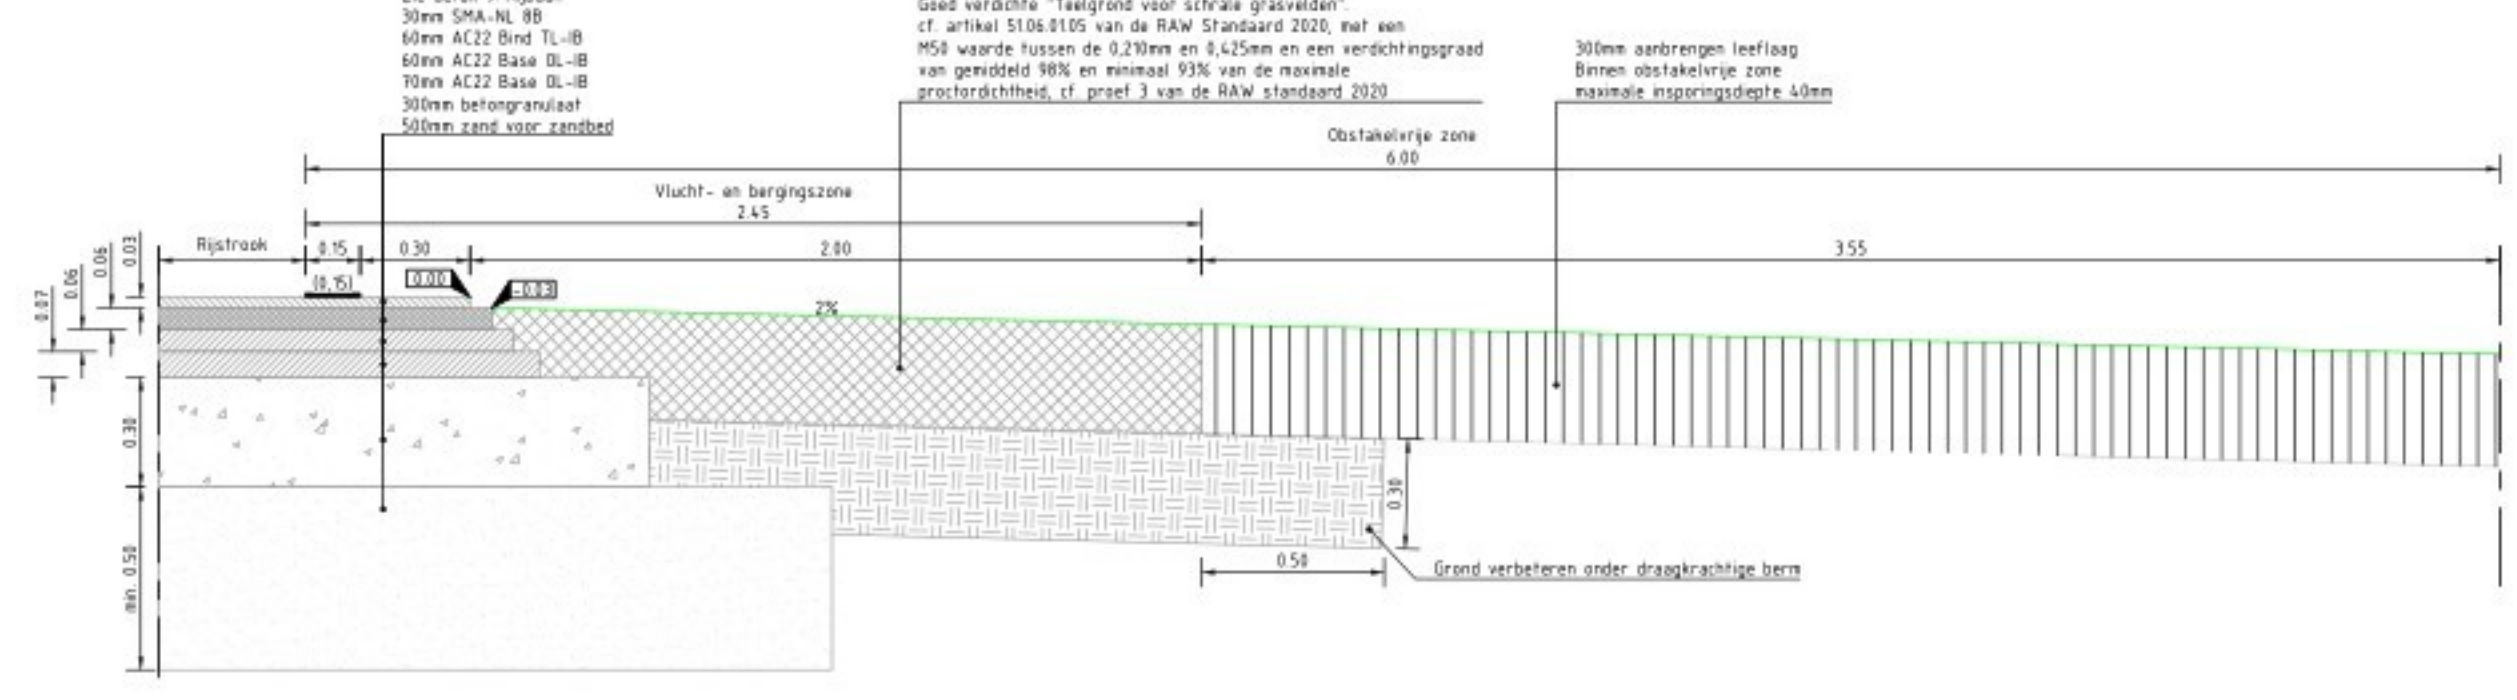


Detail 15A: Draagkrachtige berm GOW
Schaal 120

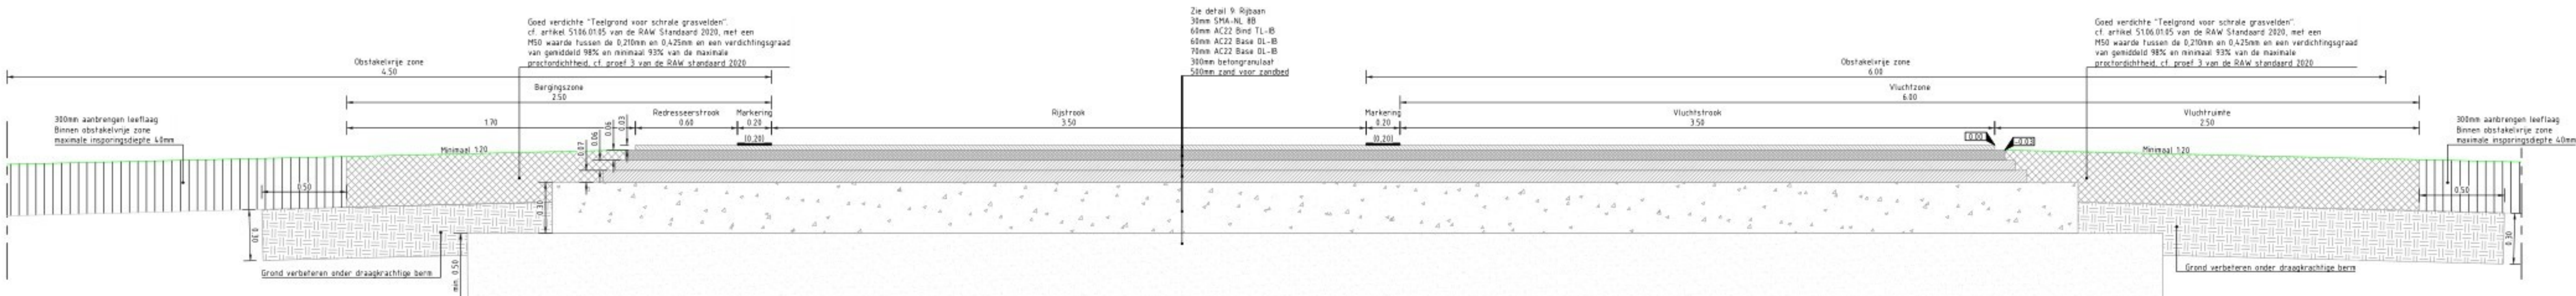


Detail 15B: Draagkrachtige berm langs toe- en afrit
Enkel de bermen waar geen geleiderail wordt toegepast
Schaal 120

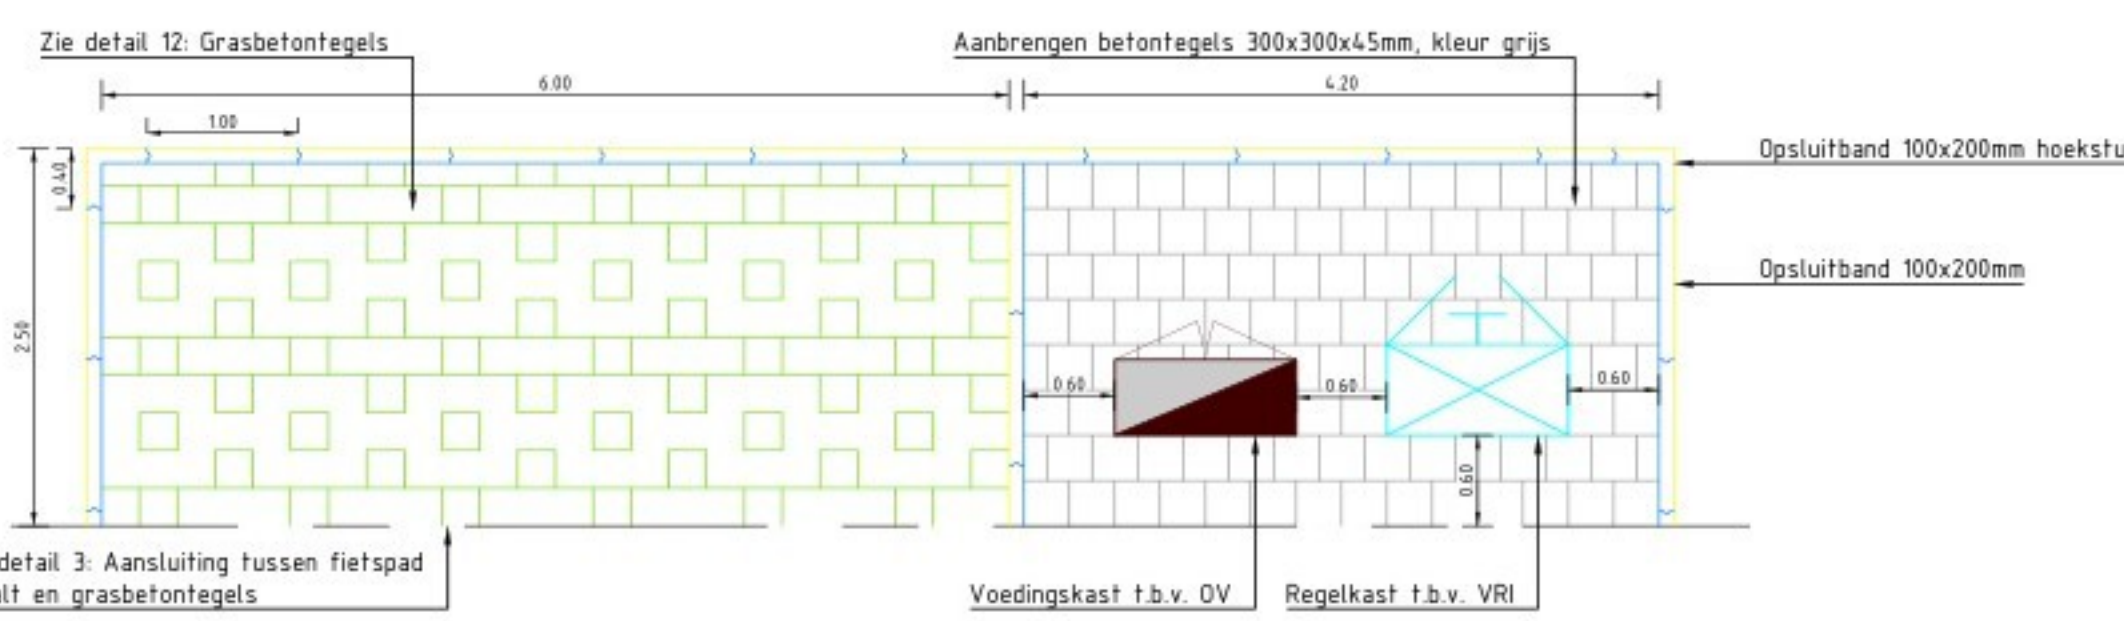


Principedetail 16A: Parkeervoorziening
Schaal 150

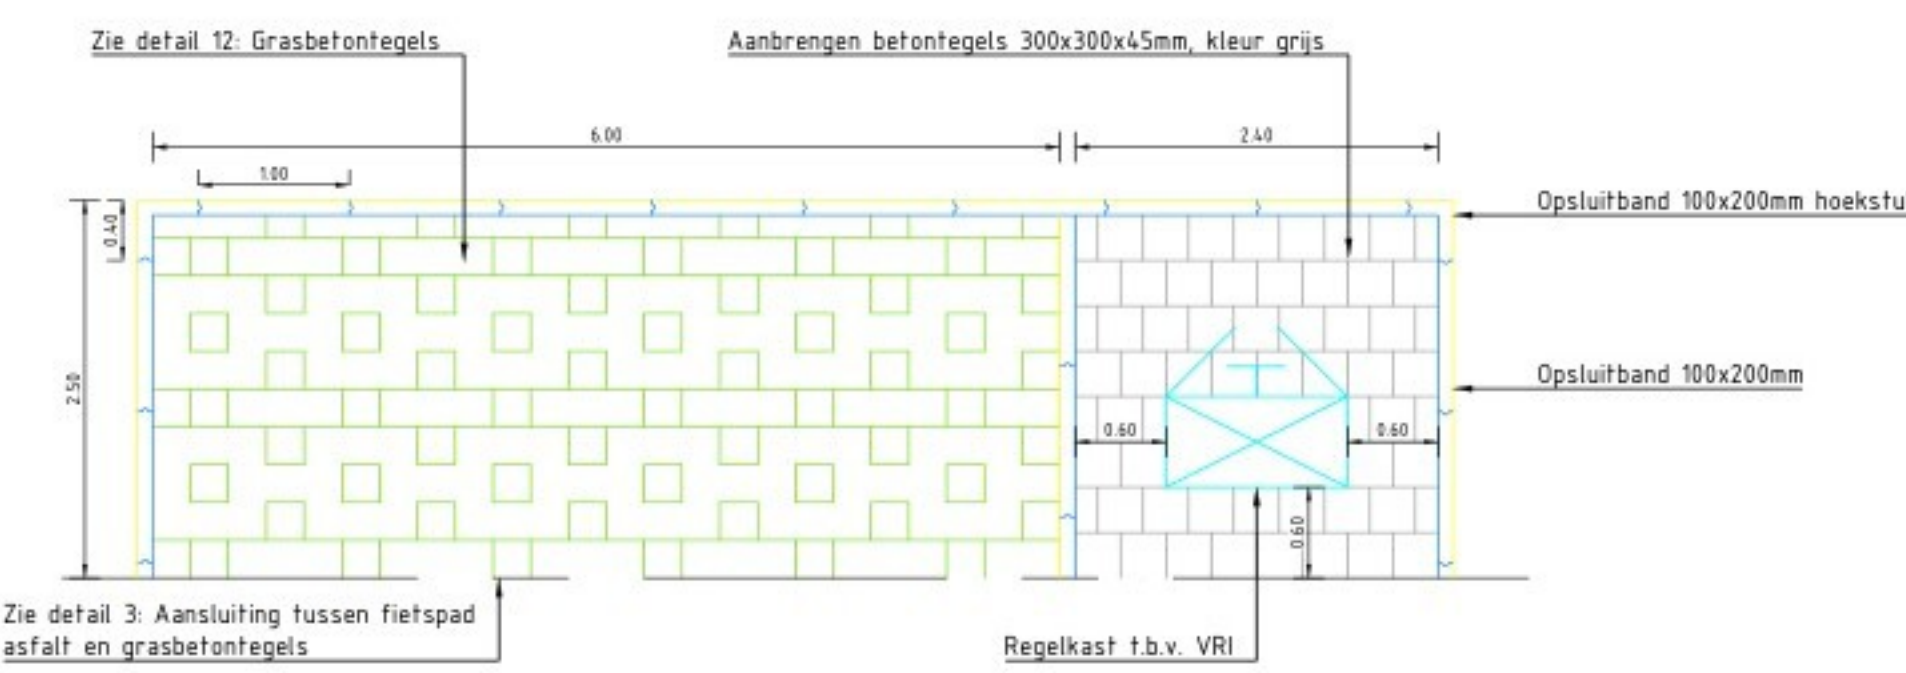

Principedetail 16B: Parkeervoorziening
Schaal 150

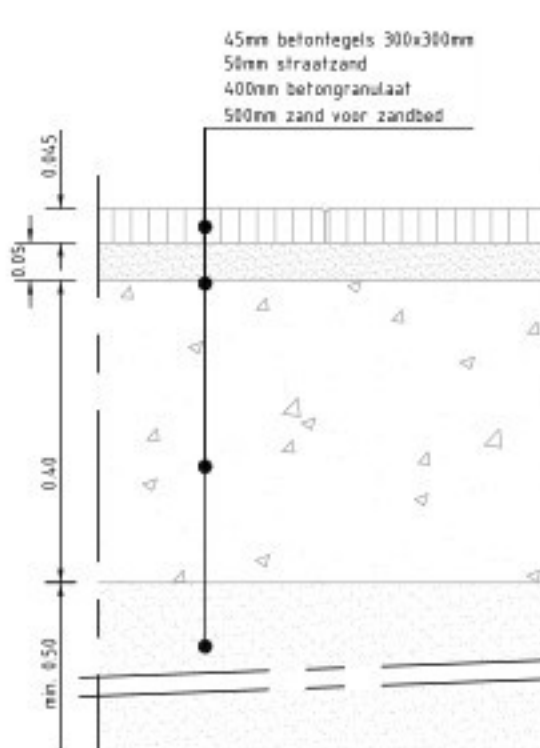

Detail 19: Befontegels
Schaal 110

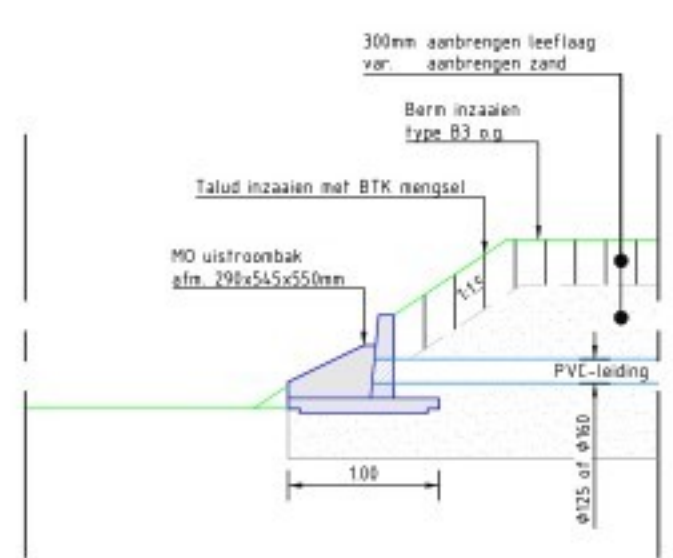

Detail 20: Uitstroombak kolkleiding ϕ 125mm of ϕ 160mm
Schaal 150


GEKOPPELDE XREF BESTANDEN

X-CA200048-UO-DWP-A16 DEFINITIEF_v002.dwg

Maten in meters, tenzij anders vermeld
Materiaalnamen in mm, tenzij anders vermeld
Peilmaten in meters f.o.v. N.A.P., tenzij anders vermeld
Diameters in mm, tenzij anders vermeld


versie	omschrijving	datum	getekend	ingetekend
2.0	Aanpassing t.g.v. ontwerpswijziging afrit A16 vanuit Oordrecht	21-04-2026	RST	TvE
1.1	Aanpassing watergang Achterdijk + herzien bebording	11-03-2025	RST	TvE
1.0	Definitieve versie	17-01-2025	RST	TvE

FL AANNEMINGSBEDRIJF VAN GROND- WEG- EN WATERBOUW	locatieadres: Lage haven 15 5076HC Rotterdam	opdrachtgever:	adres:
Project: Logistiek Park Moerdijk	Status: DEFINITIEF	datum: 21-04-2026	
Tekeningsoomschrijving: Details	Blad: 2 / 3		
UD A16 - Bouwrijp maken	Projectnummer: CA200048		
	Streekt gereed voor uitvoering		
	Paraf: A0		
	Paraf: A0		
	Paraf: A0		
	Tekeningnummer: CA200048-UO-DWP-A16		
	Versie: 2.0		

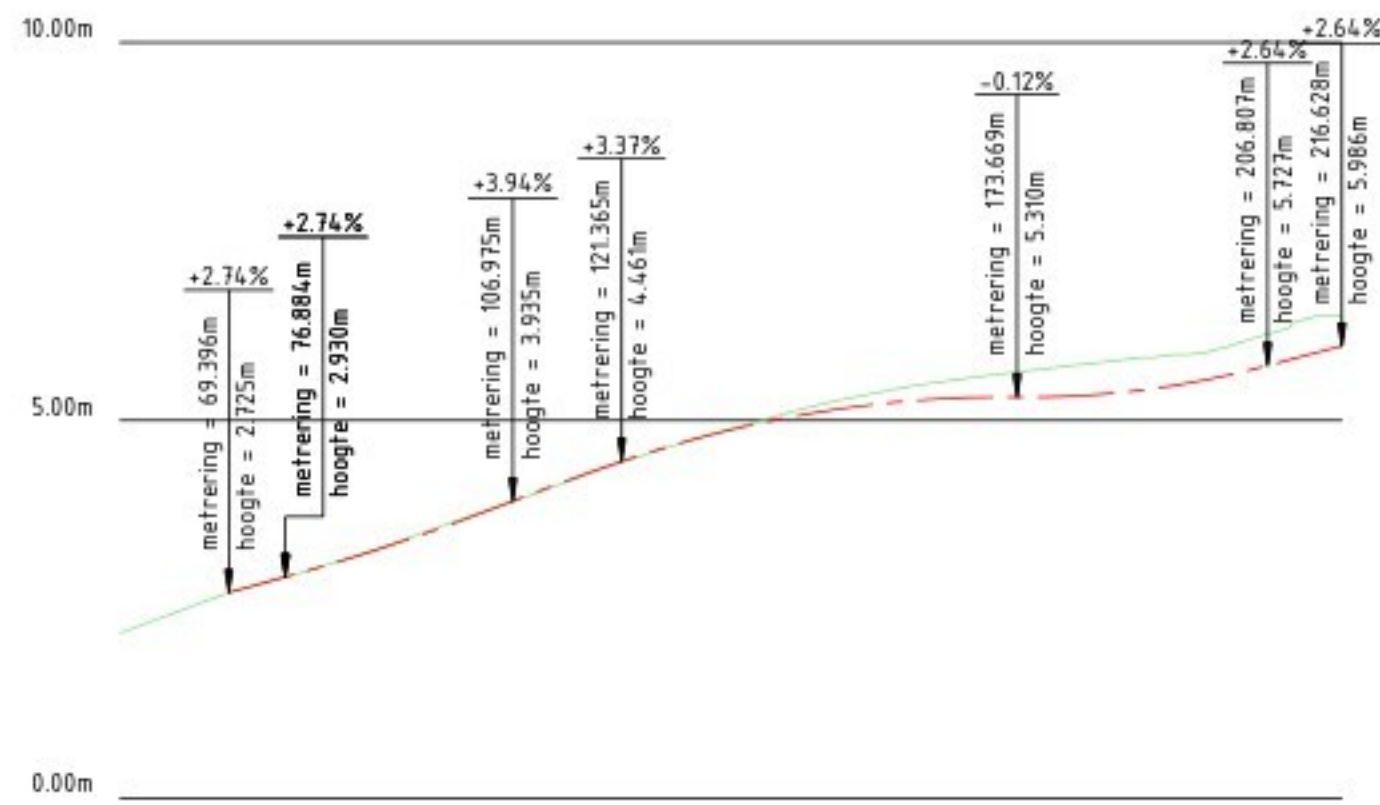


Lengteprofiel as MAIN
Metreering 55.000 tot 216.628
Schaal 1:1000 / 1:100

Metreering	60.000	70.000	80.000	90.000	100.000	110.000	120.000	130.000	140.000	150.000	160.000	170.000	180.000	190.000	200.000	210.000
Ontwerphoogte	2.74	3.01	3.32	3.67	4.02	4.44	4.72	4.97	5.15	5.34	5.50	5.69	5.79	5.80	5.81	5.81
Horizontaal verloop	L=16.19m A=80.000		L=25.60m A=100.000		L=17.97m A=120.000		L=28.90m A=140.000		L=15.37m A=160.000							
Verticaal verloop	P=2.74 L=16.19m		R=250.000m L=30.09m		R=250.000m L=34.39m		R=1500.000m L=12.30m		R=1200.000m L=33.13m		P=2.55 L=15.37m					
Bestaande hoogte	2.30	2.74	3.01	3.32	3.67	4.02	4.44	4.72	4.97	5.15	5.34	5.50	5.69	5.79	5.80	5.81

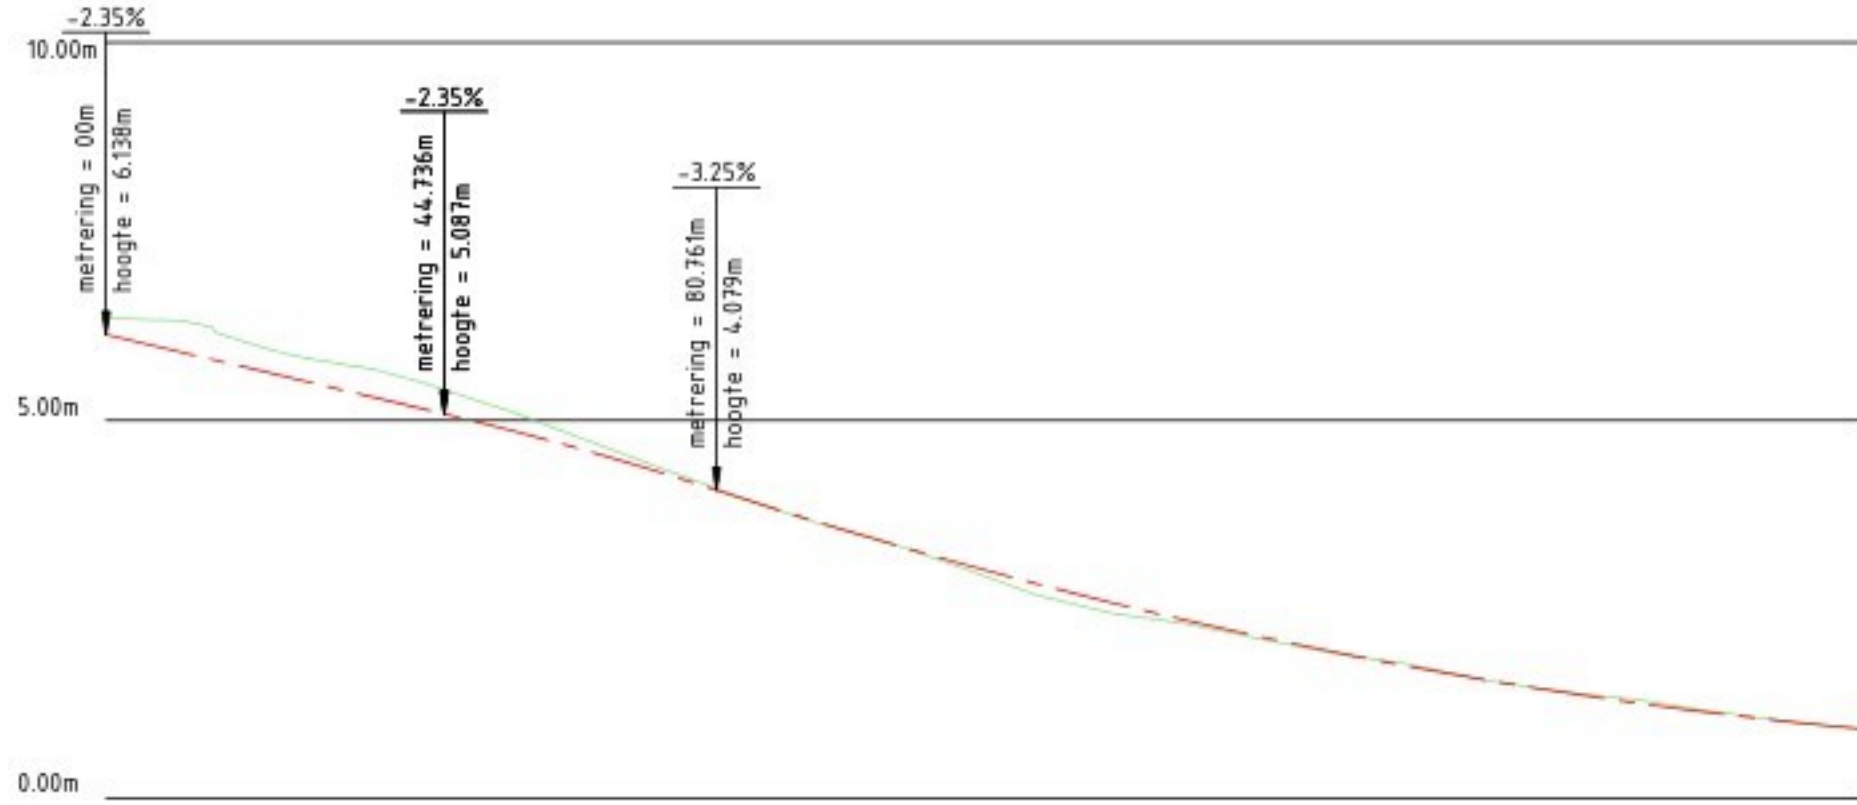


Lengteprofiel as MTOW
Metreering 0.000 tot 232.044
Schaal 1:1000 / 1:100

Metreering	10.000	20.000	30.000	40.000	50.000	60.000	70.000	80.000	90.000	100.000	110.000	120.000	130.000	140.000	150.000	160.000	170.000	180.000	190.000	200.000	210.000	220.000	230.000
Ontwerphoogte	5.03	5.68	5.63	5.09	4.90	4.70	4.44	4.10	3.78	3.42	3.09	2.82	2.66	2.42	2.19	1.91	1.79	1.62	1.44	1.29	1.16	1.04	0.94
Horizontaal verloop	L=22.88m A=159.99m		L=112.28m A=112.200		L=31.23m A=112.200		L=39.08m A=125.000		L=19.58m A=140.000														
Verticaal verloop	P=-2.35 L=22.88m		R=4000.000m L=36.025m		R=4500.000m L=151.283m																		
Bestaande hoogte	6.31	5.98	5.76	5.55	5.23	4.87	4.48	4.10	3.78	3.42	3.09	2.82	2.55	2.30	2.10	1.91	1.80	1.65	1.45	1.33	1.19	1.05	0.94

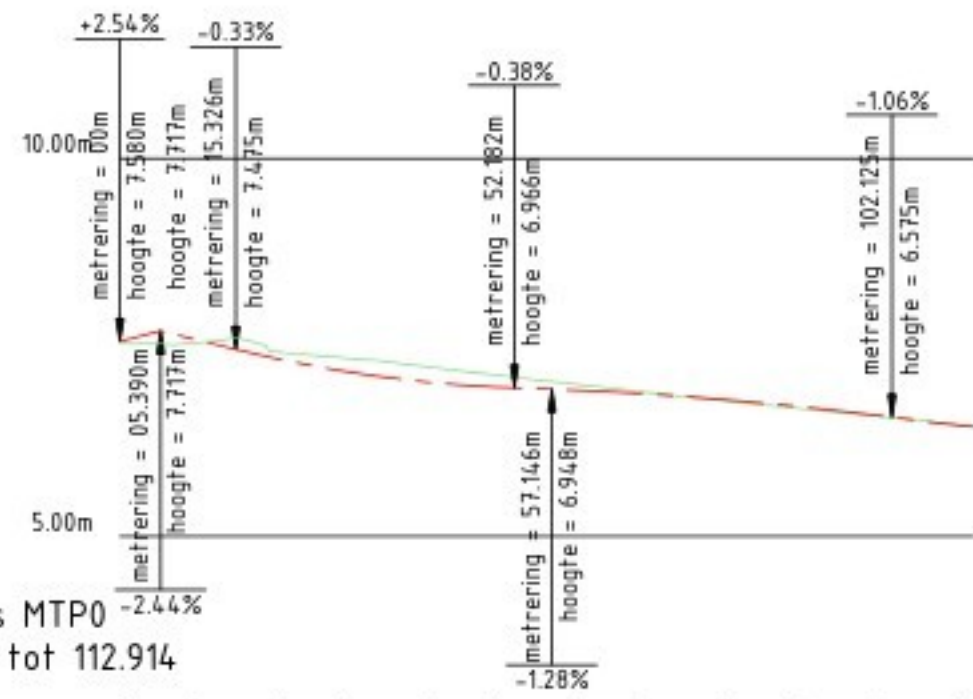

Lengteprofiel as MTP0
Metreering 0.000 tot 112.914
Schaal 1:1000 / 1:100

Metreering	10.000	20.000	30.000	40.000	50.000	60.000	70.000	80.000	90.000	100.000	110.000
Ontwerphoogte	7.657	7.371	7.119	7.646	6.974	6.936	6.893	6.899	6.735	6.622	6.481
Horizontaal verloop	L=112.91m										
Verticaal verloop											
Bestaande hoogte	7.56	7.44	7.35	7.25	7.17	7.07	6.97	6.93	6.87	6.75	6.48

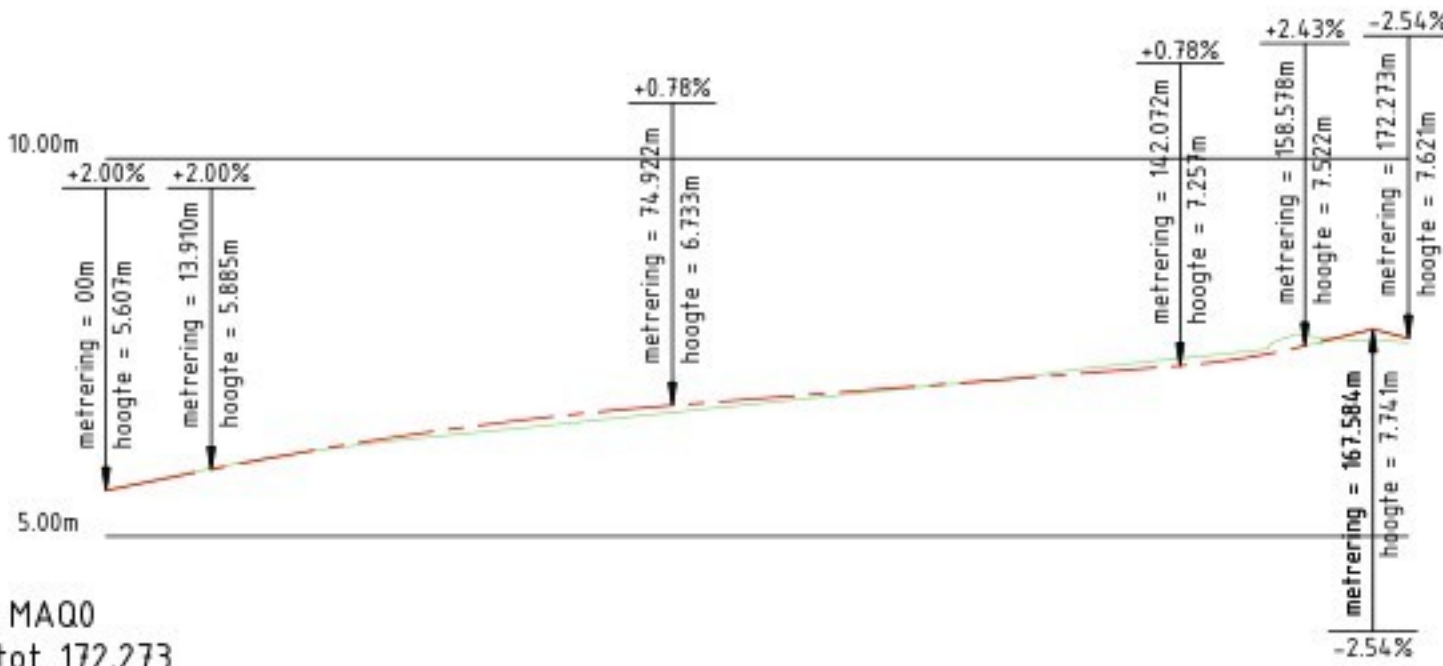

Lengteprofiel as MAQ0
Metreering 0.000 tot 172.273
Schaal 1:1000 / 1:100

Metreering	10.000	20.000	30.000	40.000	50.000	60.000	70.000	80.000	90.000	100.000	110.000	120.000	130.000	140.000	150.000	160.000	170.000
Ontwerphoogte	5.81	6.00	6.18	6.37	6.47	6.59	6.62	6.71	6.80	6.90	6.97	7.00	7.06	7.10	7.21	7.30	7.40
Horizontaal verloop	L=172.273m																
Verticaal verloop	P=2.40 L=13.91m		R=5000.000m L=61.01m		P=0.80 L=61.15m		R=1000.000m L=16.50m		P=2.40 L=10.00m								
Bestaande hoogte	5.82	6.02	6.16	6.28	6.38	6.48	6.51	6.62	6.70	6.79	6.89	6.99	7.08	7.12	7.23	7.33	7.43

GEKOPPELDE XREF BESTANDEN

X-CA200048-U0-DWP-A16 DEFINITIEF_v002.dwg

Maten in meters, tenzij anders vermeld
Materiaalmaten in mm, tenzij anders vermeld
Peilmaten in meters t.o.v. N.A.P., tenzij anders vermeld
Diameters in mm, tenzij anders vermeld

versie	omschrijving	datum	getekend	vragegeven
2.0	Aanpassing t.g.v. ontwerpvoorstel afrit A16 vanuit Dordrecht	21-04-2026	RST	TvE
1.1	Aanpassing watergang Achterdijk + herzien bebording	11-03-2025	RST	TvE
1.0	Definitieve versie	17-01-2025	RST	TvE
FL AANNEMINGSBEDRIJF VAN GROND- WEG- EN WATERBOUW bezoekadres Lage haghorst 15 5089AC Haghorst		Opdrachtgever		Adres
Project Logistiek Park Moerdijk		Status DEFINITIEF	Datum 21-04-2026	
Tekeningomschrijving Lengteprofielen toe- en afritten A16 U0 A16 - Bouwrij maken		Schaal 1:1000/100	Blad 3 / 3	
		Projectnummer CA200048		
		Stempel gereed voor uitvoering		
		Tekeningnummer CA200048-U0-DWP-T472	Versie 2.0	

X:\200048-U0-DWP-T472-A16_v002.dwg