


Tekening 1050186-A

Verondiepen B-watergangen thv de Verlengde Heistraat en de Zwaantjesweg te Breda

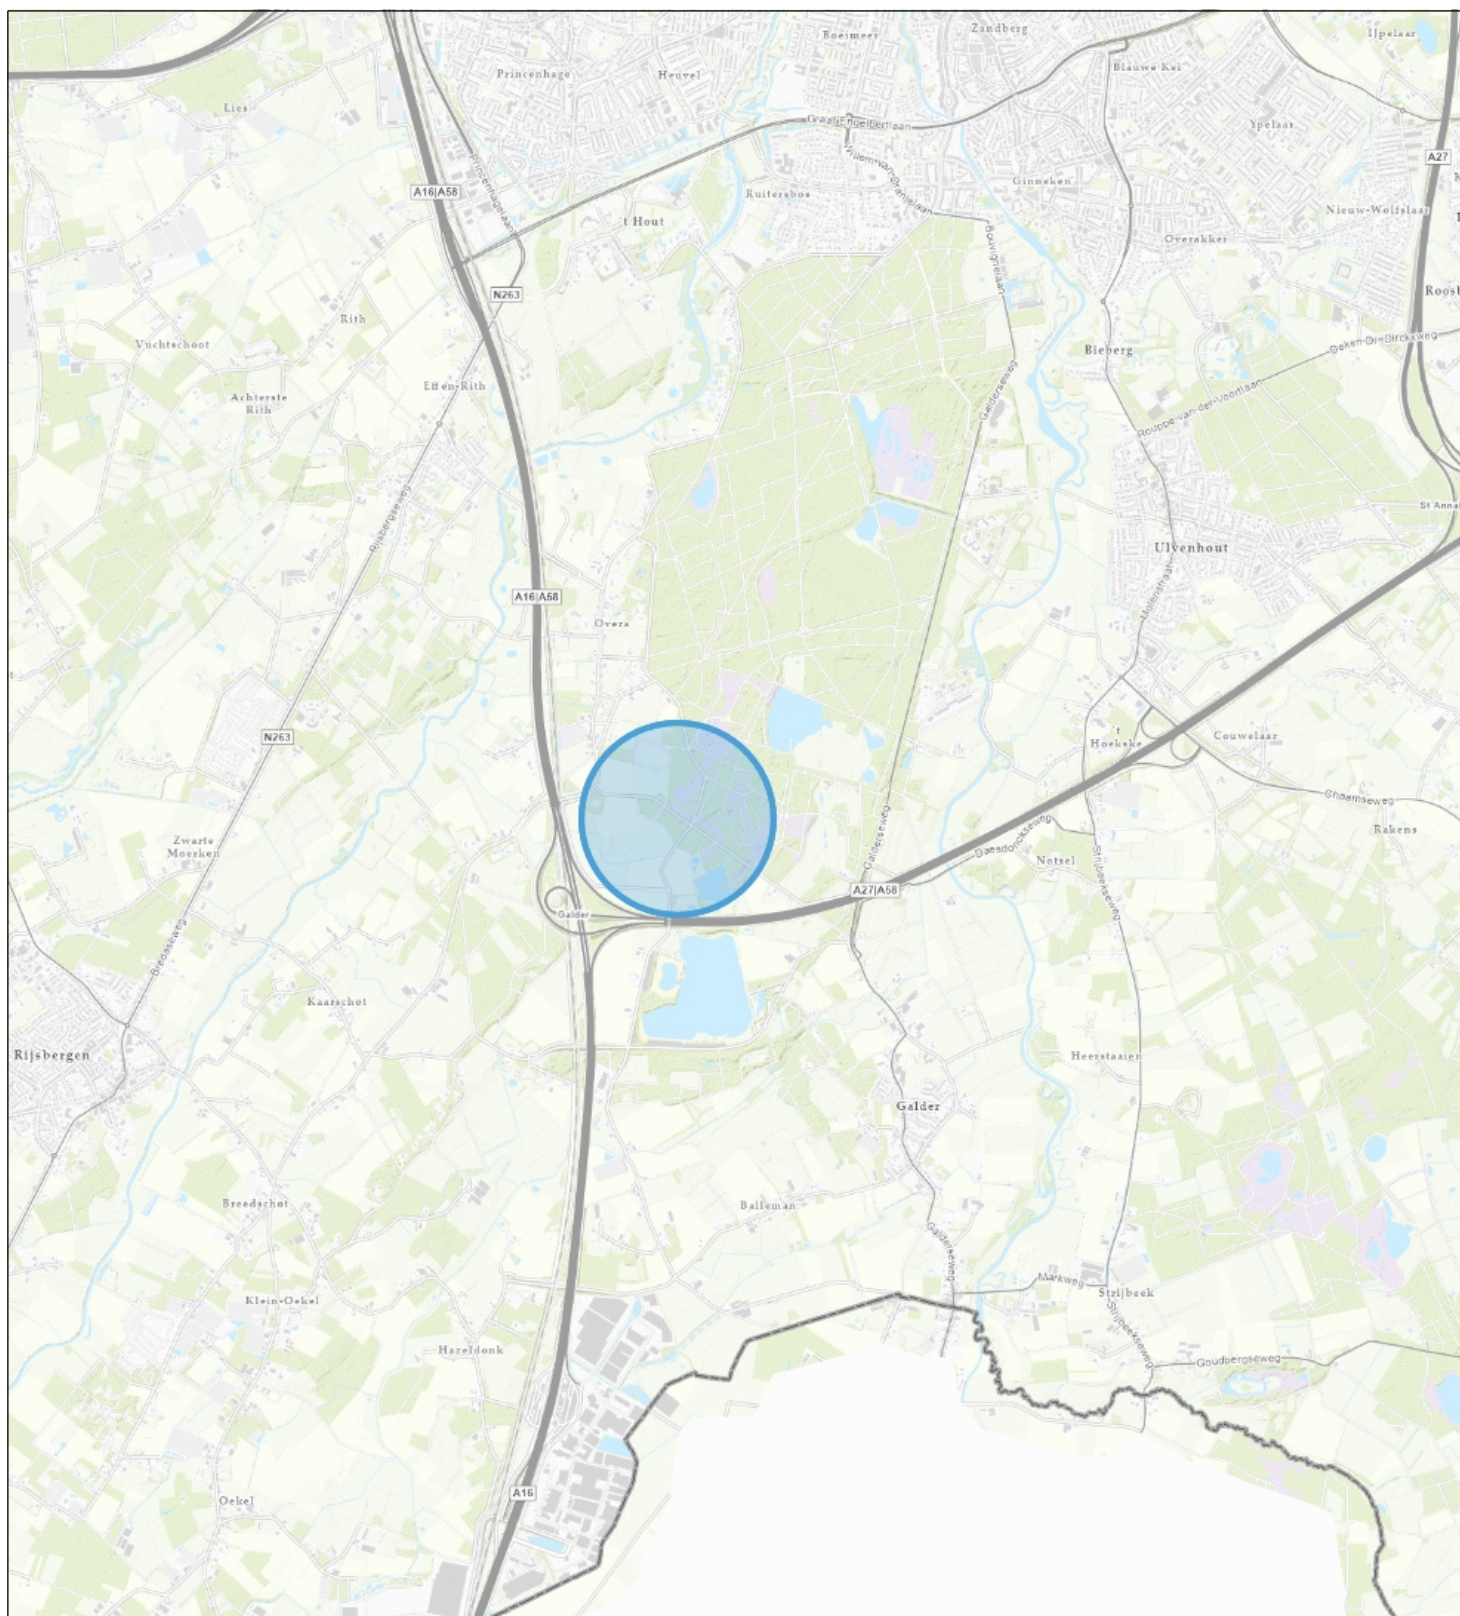

Topo



Waterschap
Brabantse Delta

Naam/Proces:

-Auteur-

Datum: 06-08-2026

Formaat: A4

Schaal: 1:48,000

