



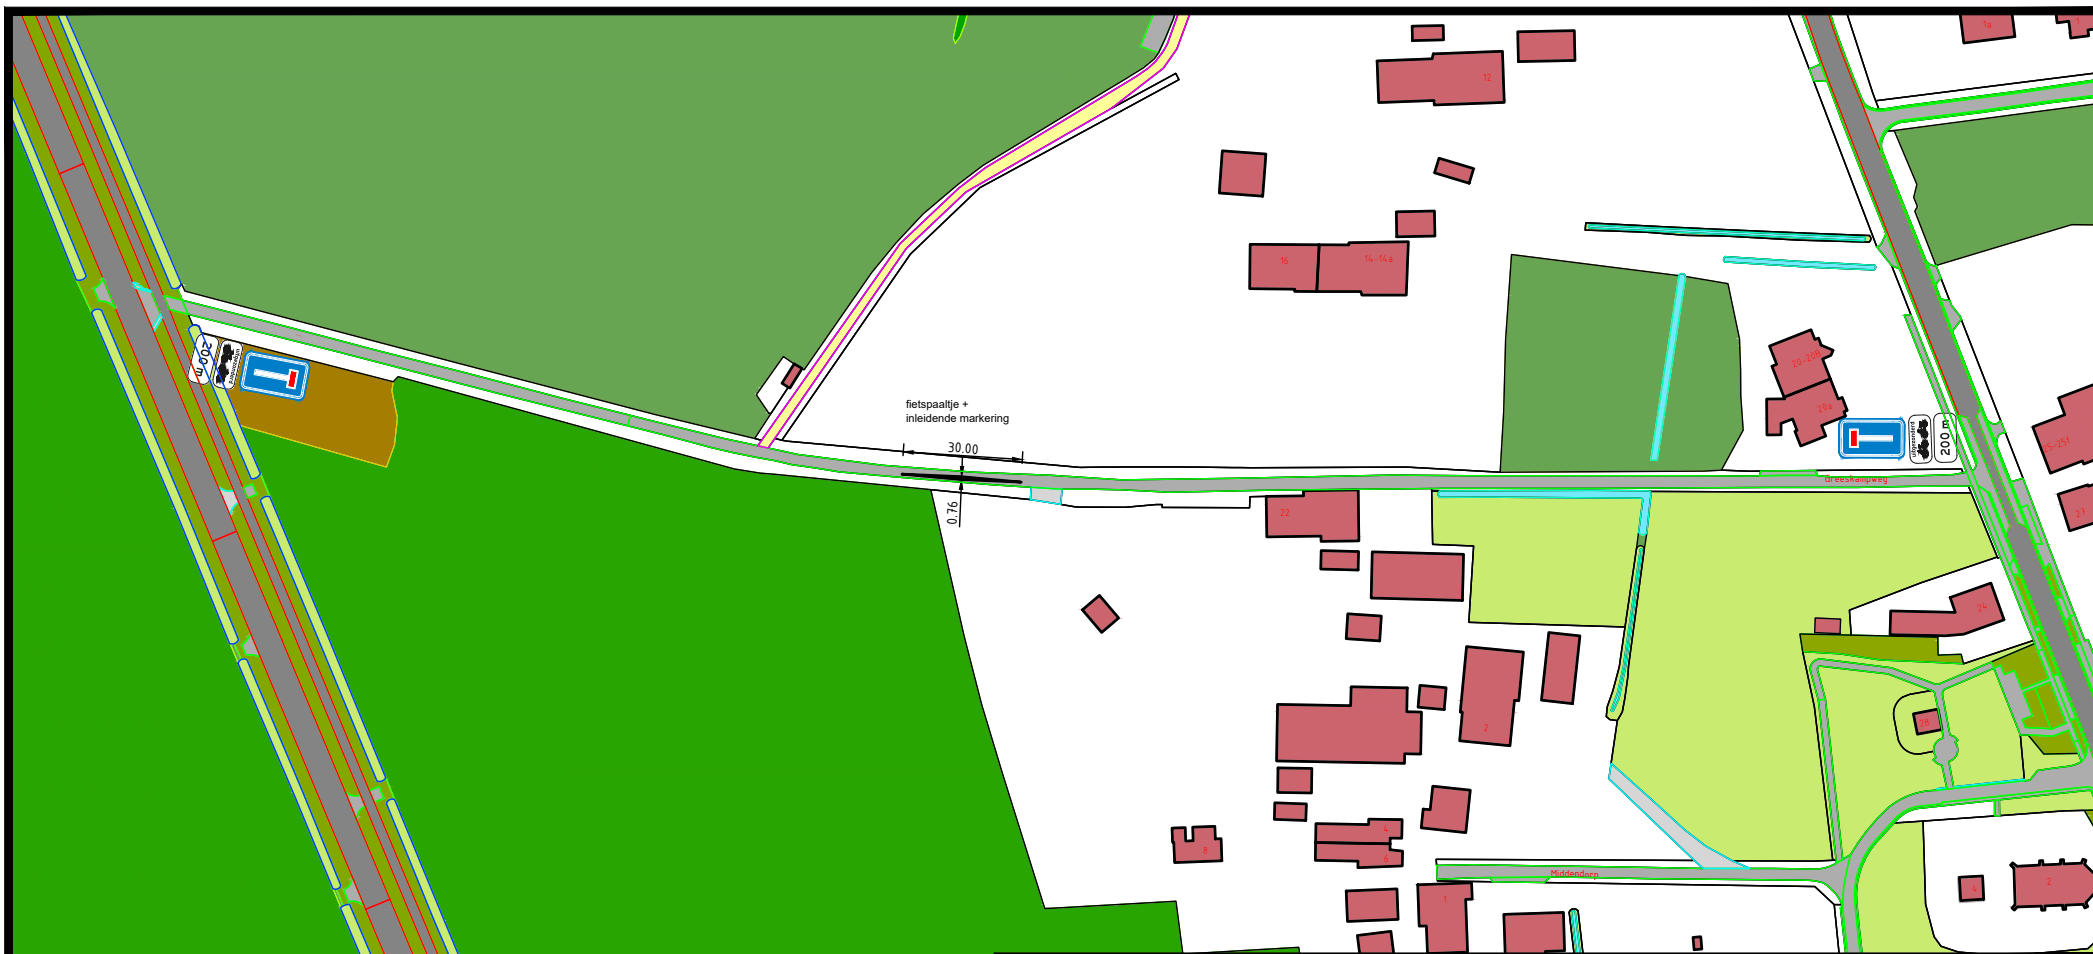

fietspaaltje +
inleidende markering

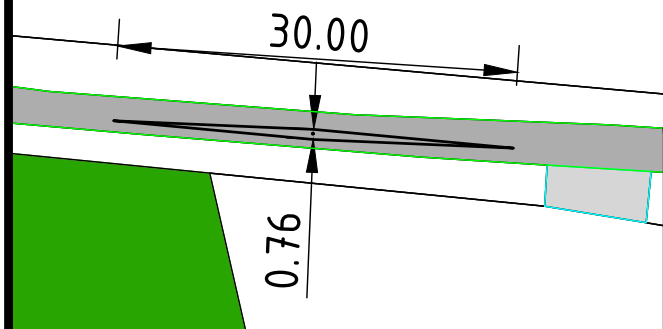

bestek:
00.000
teknr.:
25142



Kasteel 1 7741 GC, Postbus 2, 7740 AA COEVORDEN tel.:140524 e-mail: info@coevorden.nl

wijz.:	datum:	betreft:



Project: Doodlopende weg Greskampweg

Onderdeel: verkeersbesluit tekening

get.: Tromp	dat.07-05-2026	schaal: 1:xxxx (A4-liggend)
-------------	----------------	-----------------------------

Archief\Oosterhesselen\Verkeer

Gemeente Coevorden