


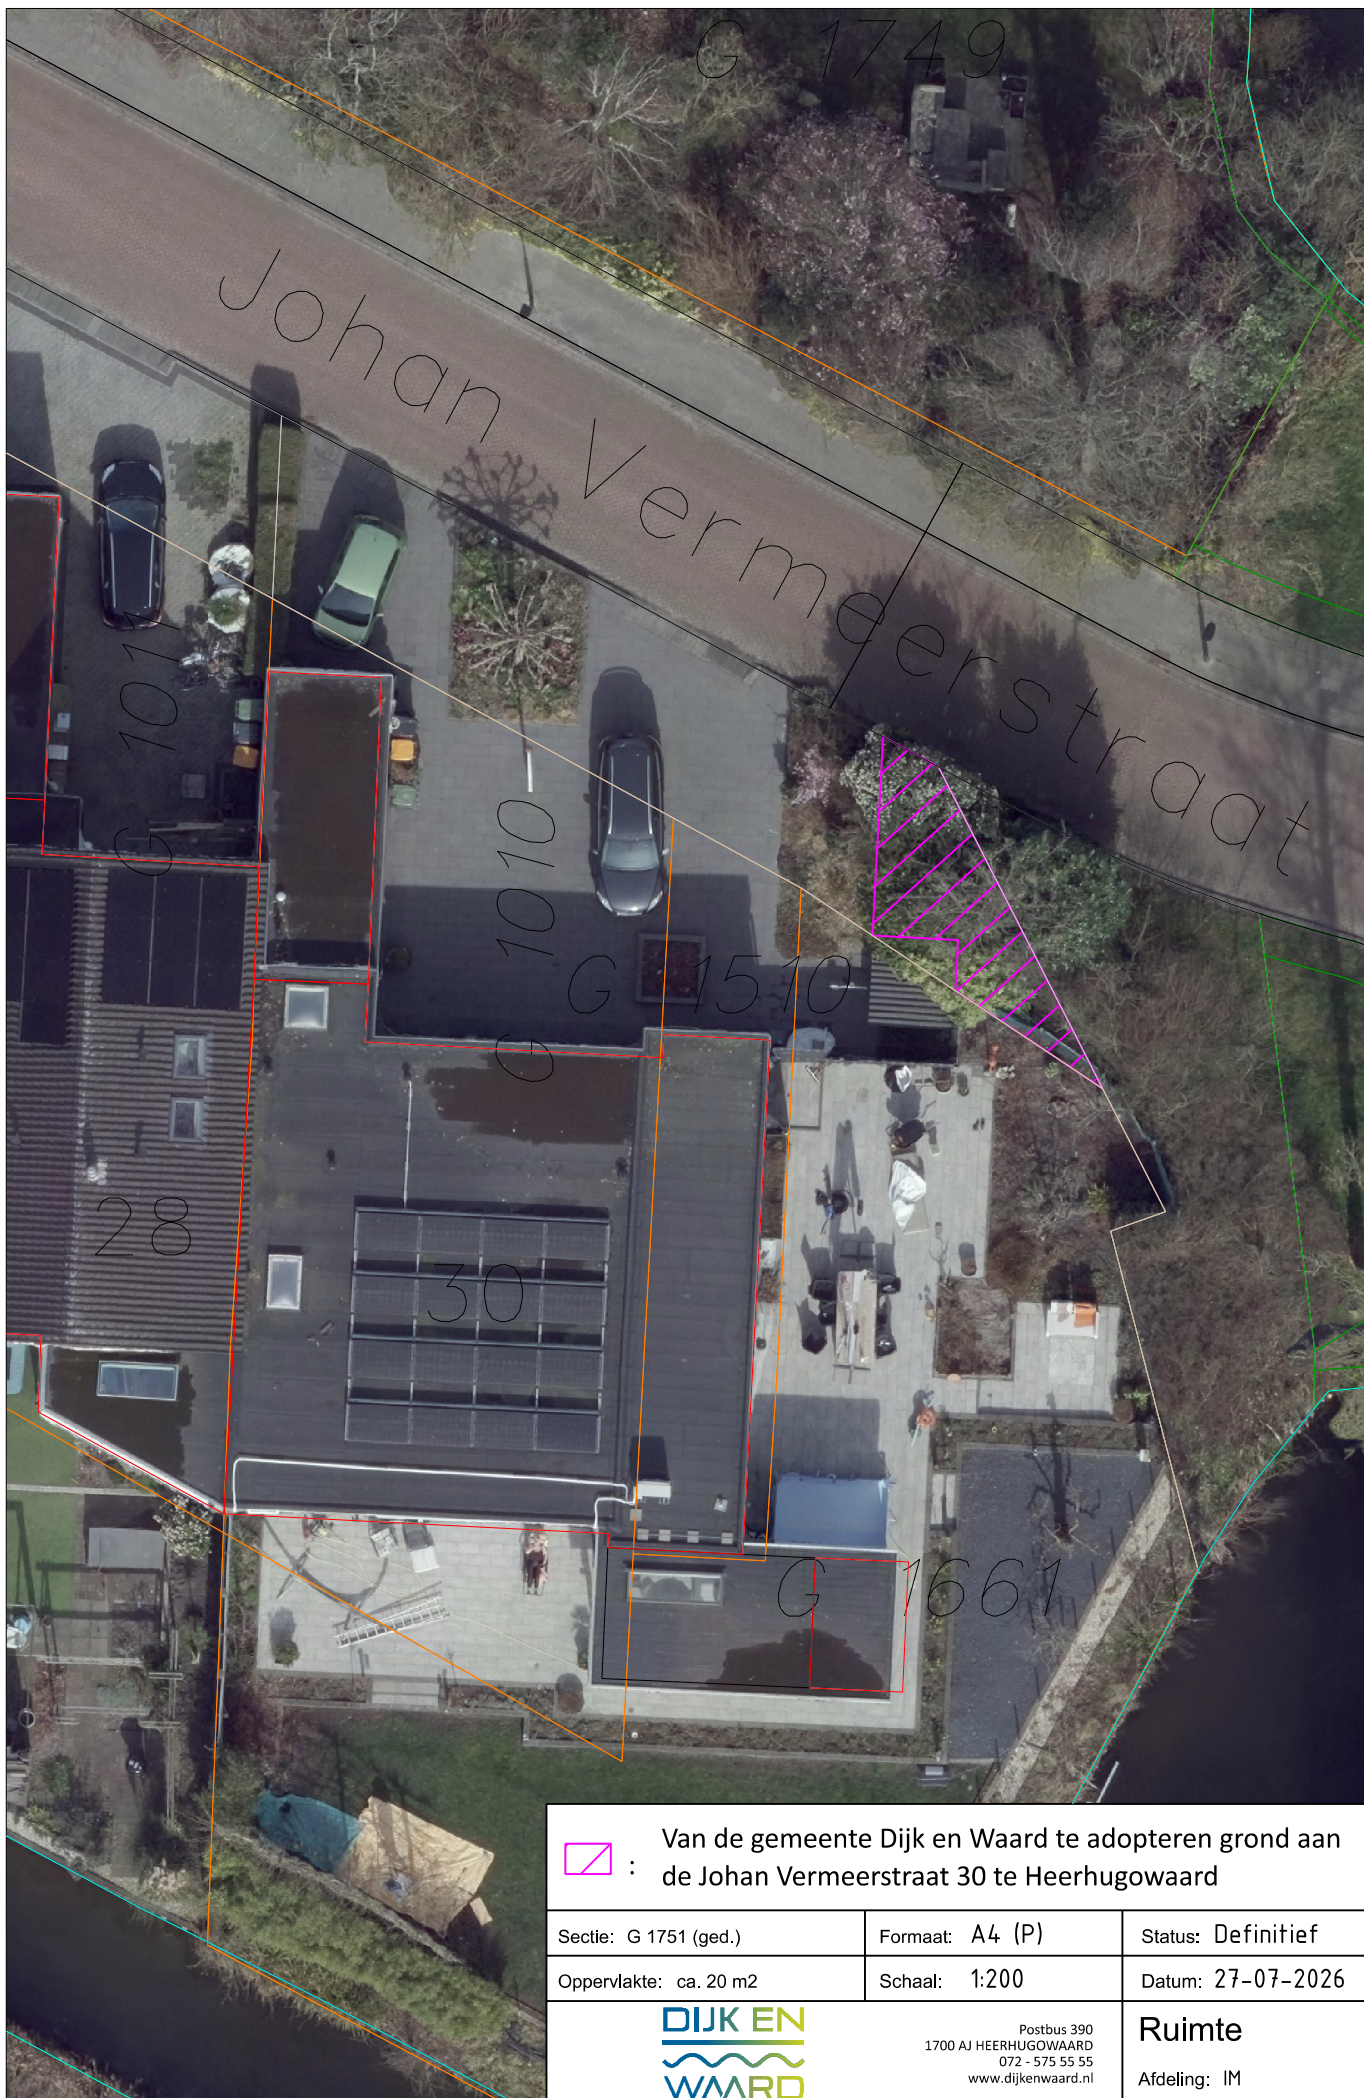

: Van de gemeente Dijk en Waard te adopteren grond aan de Johan Vermeerstraat 30 te Heerhugowaard

Sectie: G 1751 (ged.)

Formaat: A4 (P)

Status: Definitief

Oppervlakte: ca. 20 m2

Schaal: 1:200

Datum: 27-07-2026



Postbus 390
1700 AJ HEERHUGOWAARD
072 - 575 55 55
www.dijkenwaard.nl

Ruimte

Afdeling: IM