




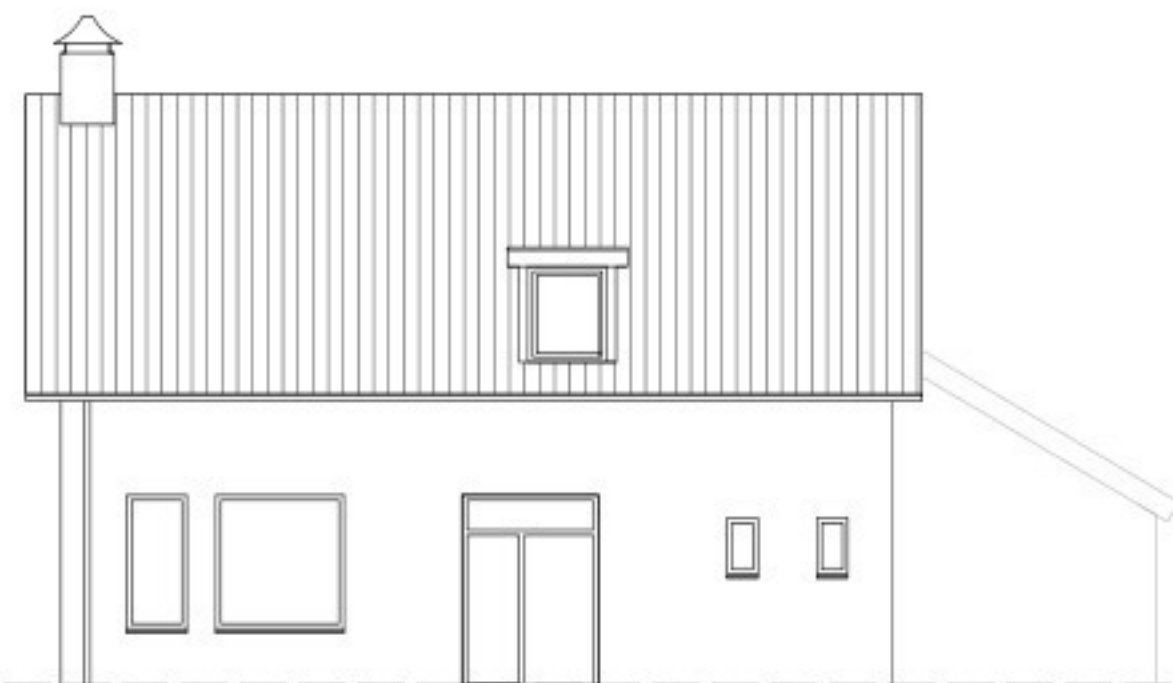


VOORGEVEL
toestand bestaand

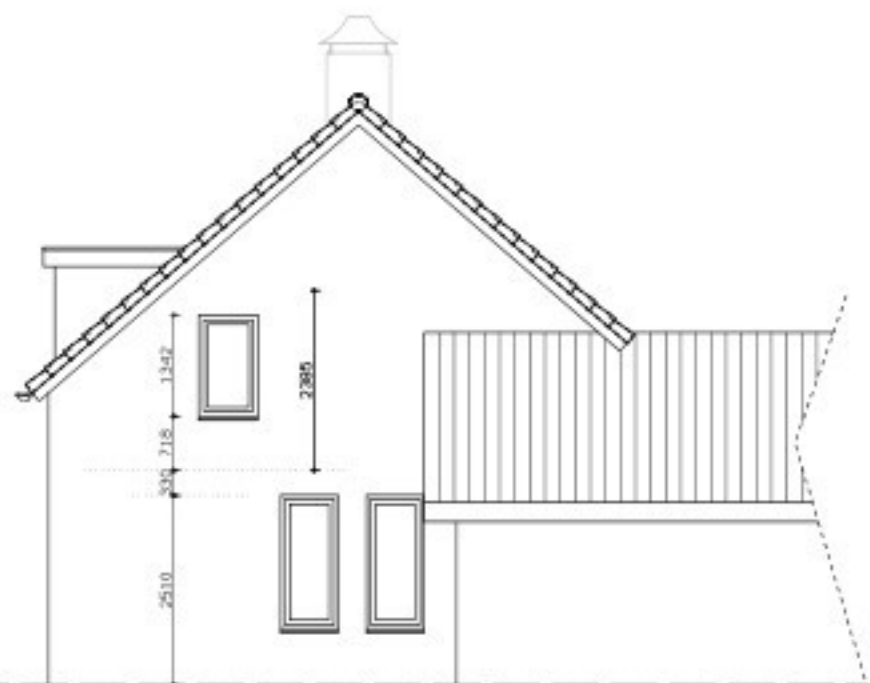


RECHTER-ZIJGEVEL
toestand bestaand

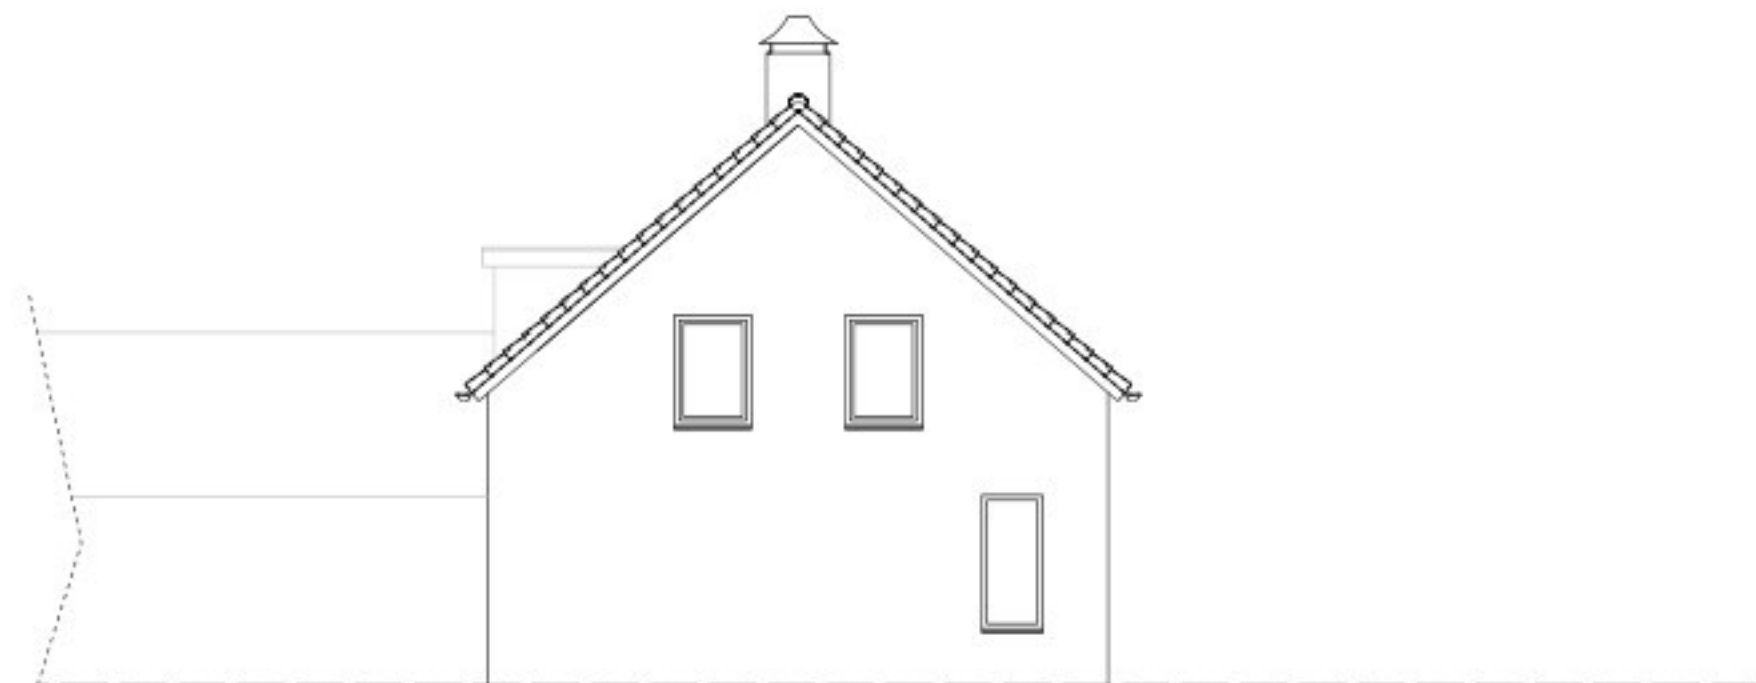


LINKER-ZIJGEVEL
toestand bestaand

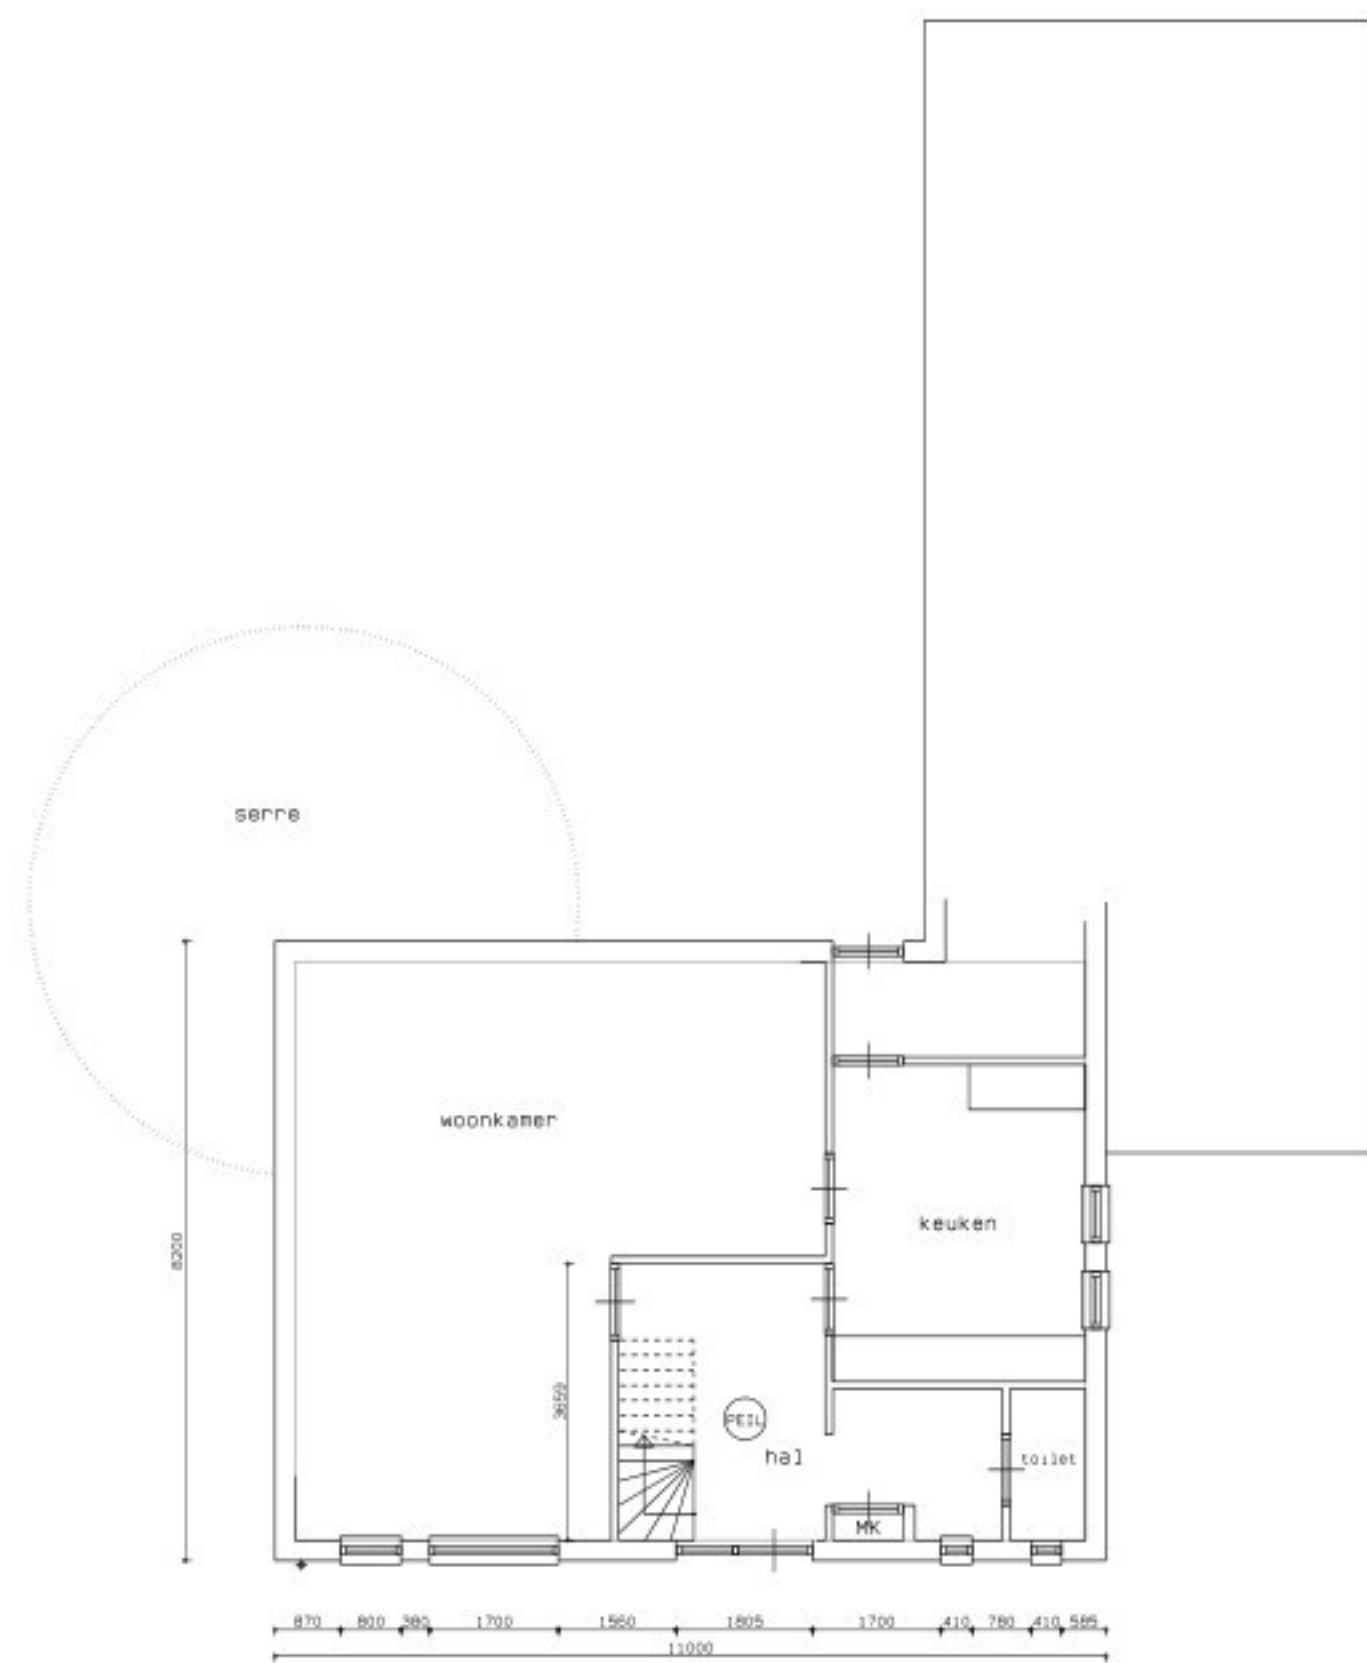

BEGANE-GROND
toestand bestaand

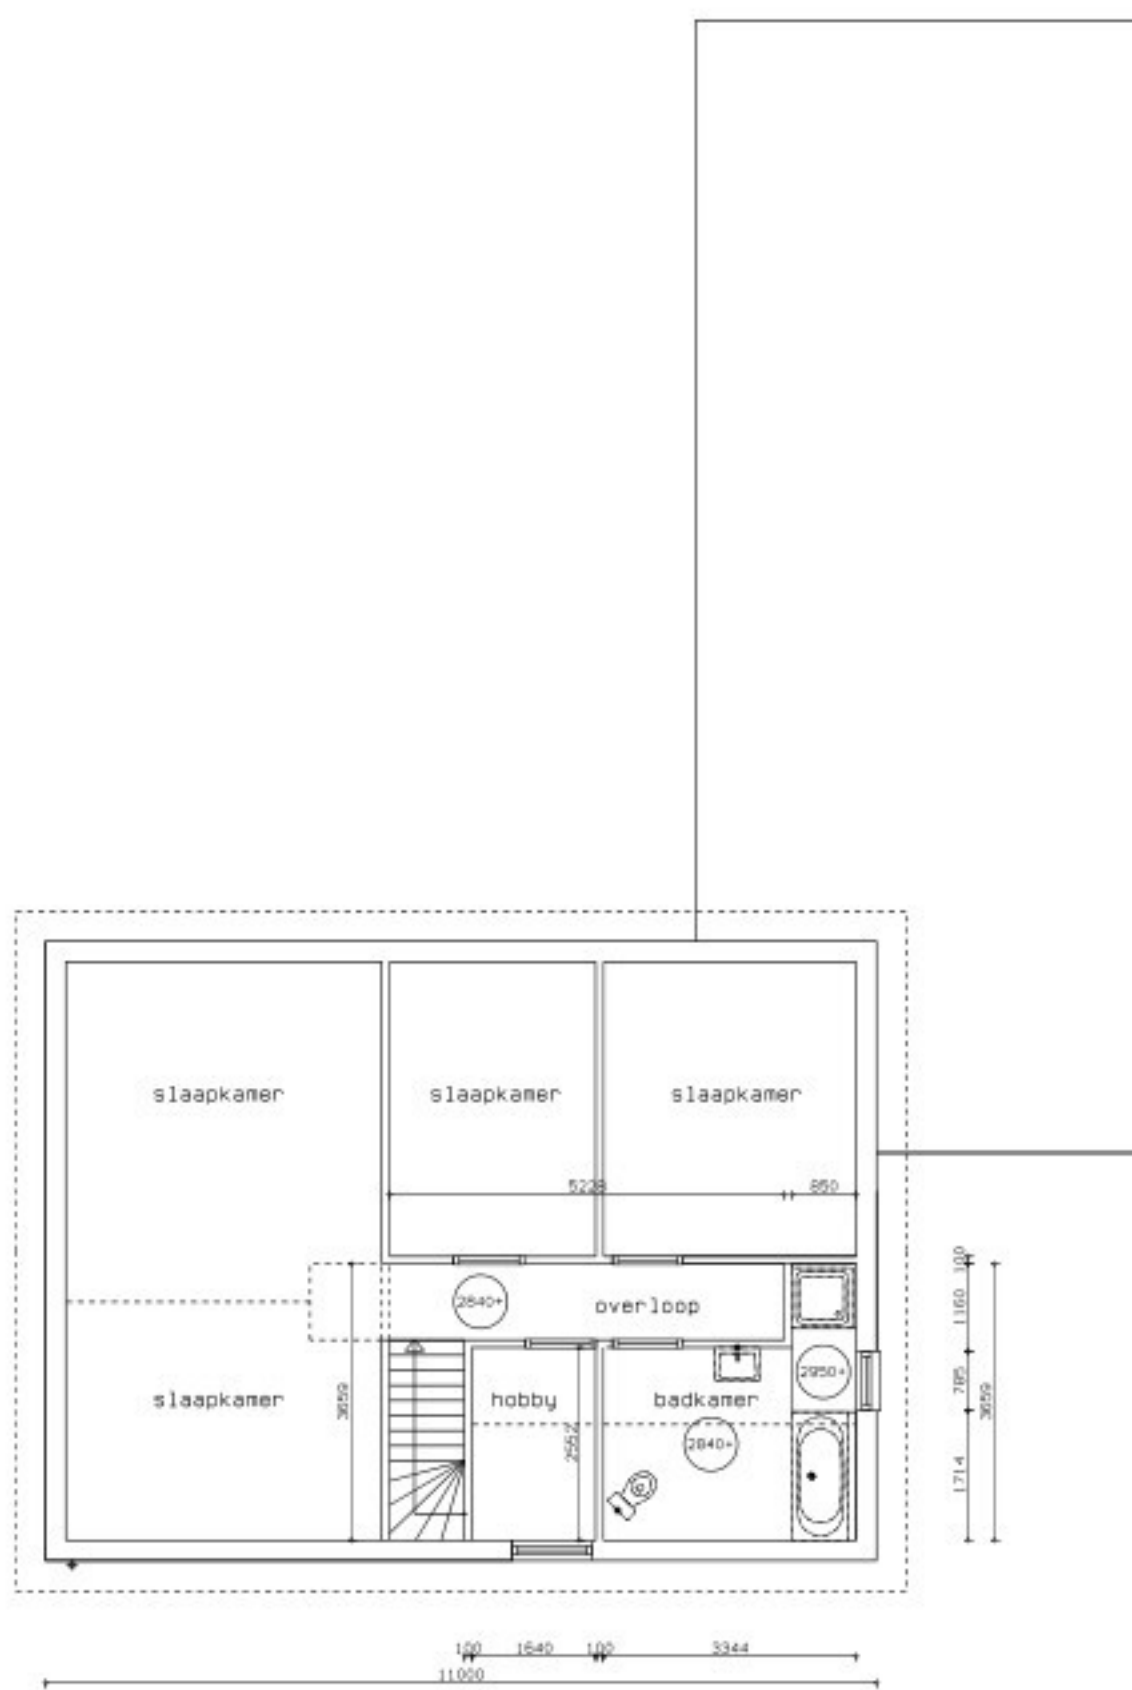

VERDIEPING
toestand bestaand

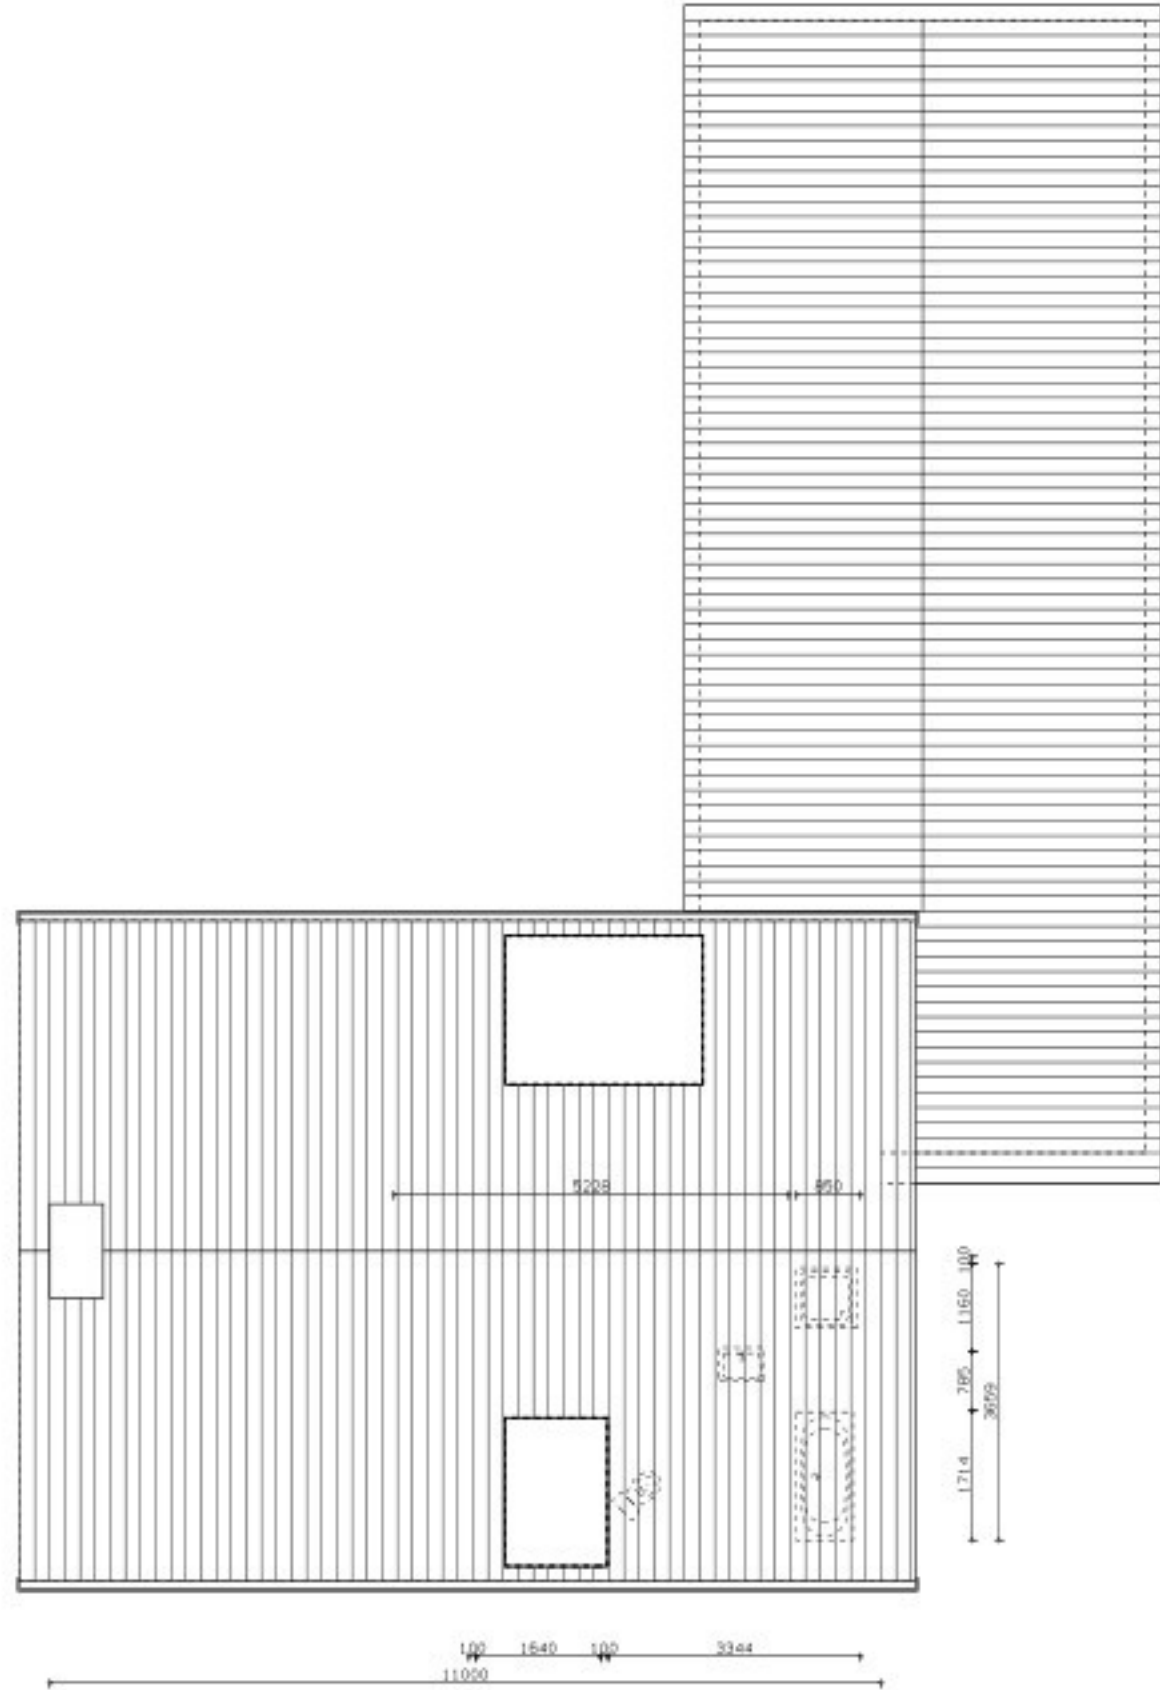

DAK OVERZICHT
toestand bestaand

TOESTAND BESTAAND

plan voor het veranderen van de voorgevel en herinrichten / vergroten badkamer verdieping woning Zaan 54 Deurne

TOESTAND BESTAAND,
BEGANE-GROND, VERDIEPING DAKOVERZICHT EN GEVELS

DATUM: 24-02-2026
GEW:
SCHAAAL: 1:100 BLAD: