

ZONE

ZONE

ma t/m vr
08:00 - 08:30
14:00 - 14:30


ma t/m vr
08:00 - 08:30
14:00 - 14:30

uitgezonderd

uitgezonderd

ma t/m vr
08:00 - 08:30
14:00 - 14:30

ma t/m vr
08:00 - 08:30
14:00 - 14:30

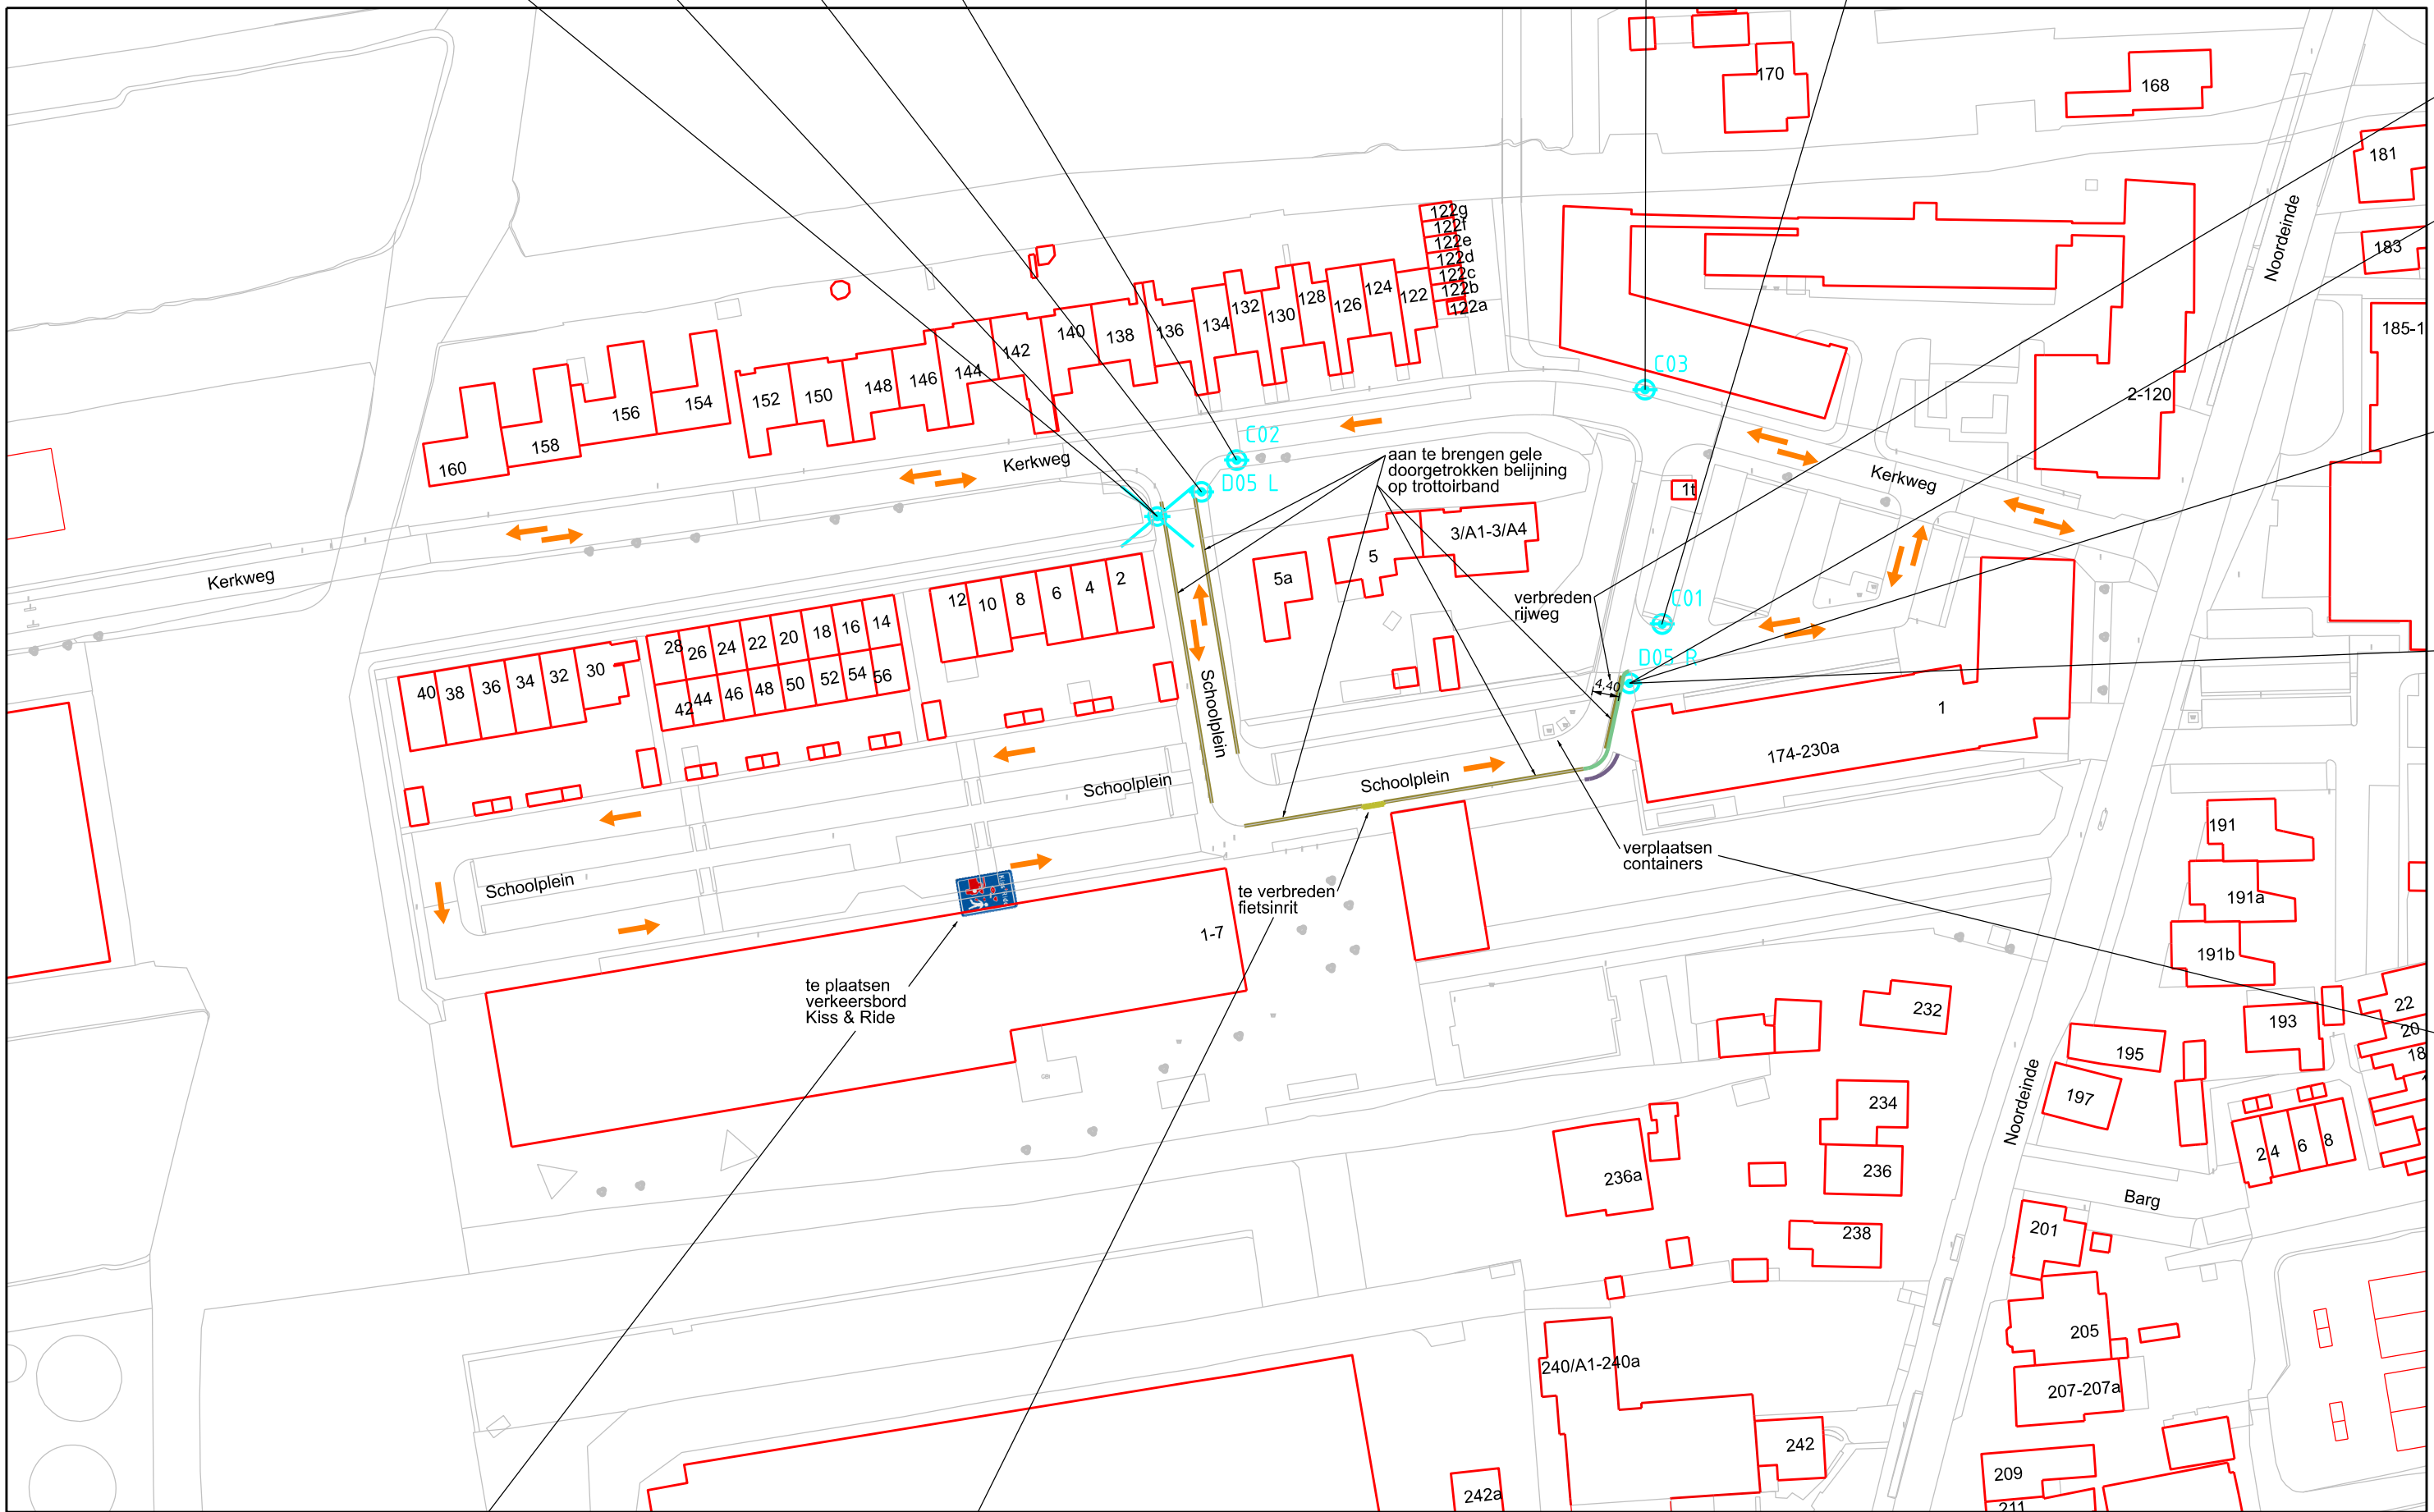

ZONE

ZONE

ma t/m vr
08:00 - 08:30
14:00 - 14:30



- Verklaring:
- Rijrichting
 - Inritbanden 45x50
 - Trottoirband 130/150
 - Opsluitband 10x20



4					
3					
2					
1					
Wijz.:	Get.:	Datum:	Gez.:	Gewijzigd:	

Bezoekadres
Westeinde 1, 2371 AS Roelofarendsveen
Postadres
Postbus 1, 2370 AA Roelofarendsveen
T 071 332 72 72
info@kaagenbraassem.nl
kaagenbraassem.nl

Status

Concept

Project

Wijz. verkeerssituatie
Kerkweg, Roelofarendsveen

Tekening

Nieuwe verkeerssituatie
Voorstel

Getekend

J.G. Vermeulen

Datum

9 jul 2026

Schaal

1 : 1000

Formaat

A2

Paraaf

W. Westerhuis

Werknr.

Tekeningnr.

WE 00181

Blad

2