


Kadastrale gemeente: Alphen

Sectie: K, Nummer: 310

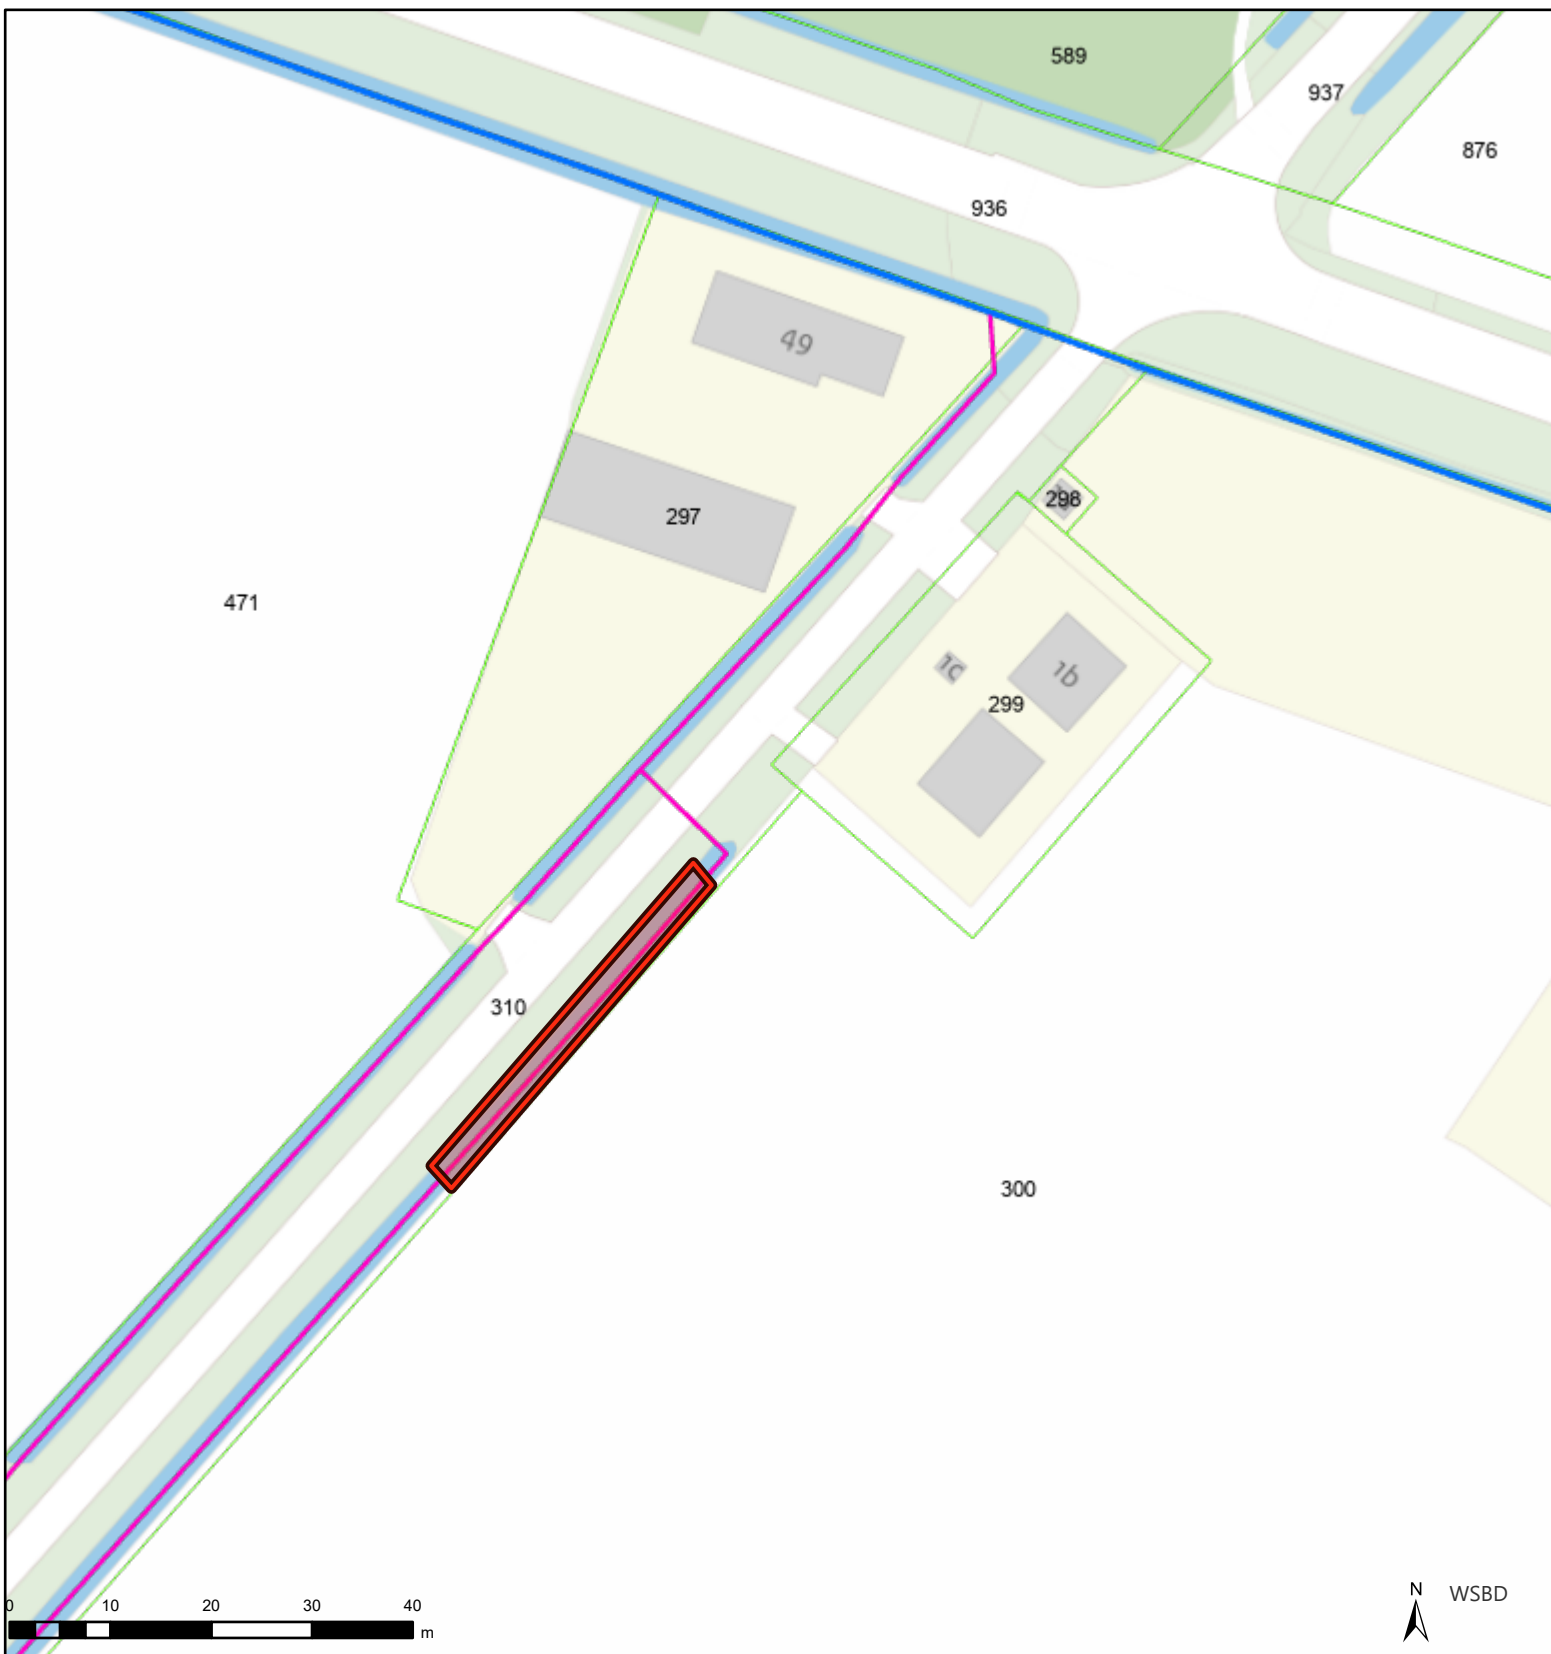

Oppervlaktewaterlichamen


→ Categorie A waterloop

Onderhoudsplicht

--- Afwijkend Afwijkend
— Aangelande Aangelande

Kadaster

Perceelnummers

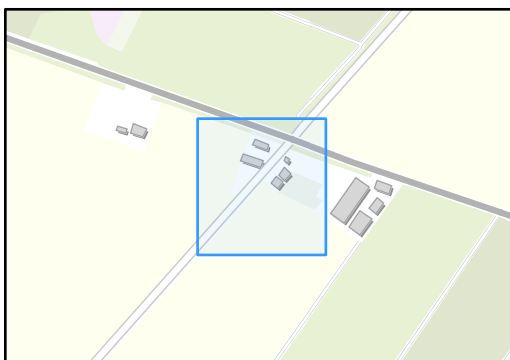

Naam/Proces:

06521041032-B

Formaat: A4

Schaal: 1 : 750

Datum: 12.08.2026