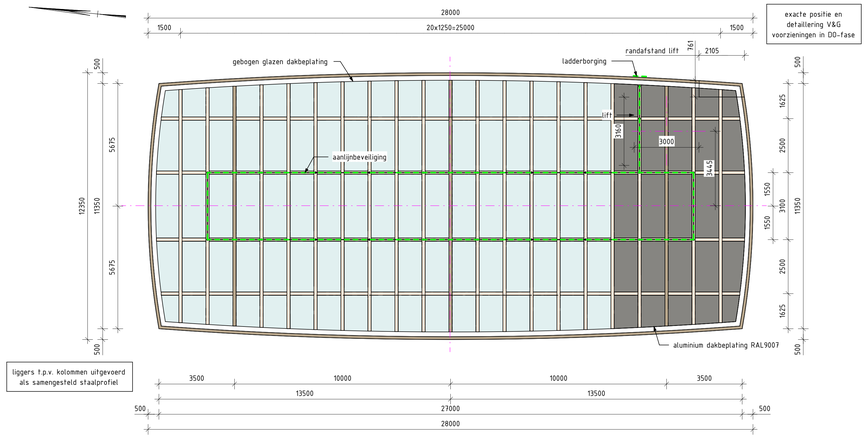

Bovenaanzicht
schaal: 1 : 100

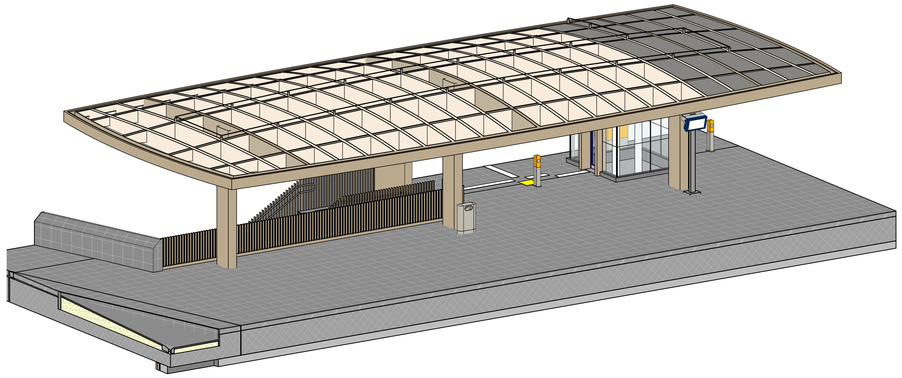

3D Langsdoorsnede

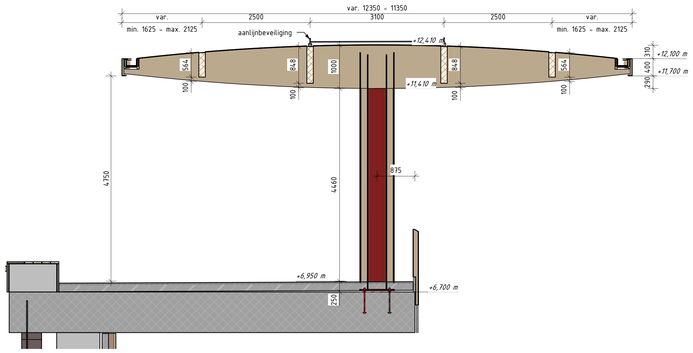

Dwarsdoorsnede noordelijke kolom
schaal: 1 : 50

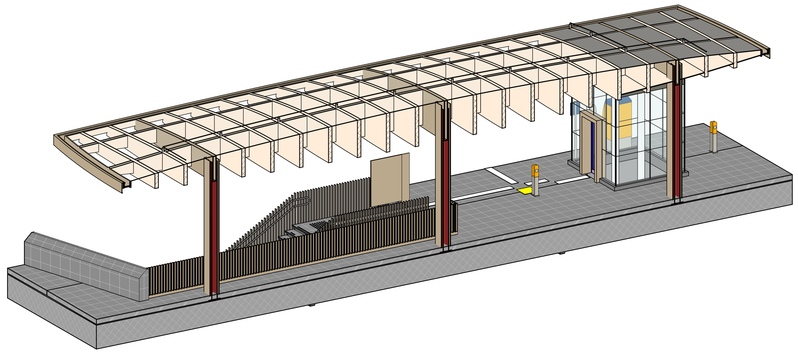

3D Langsdoorsnede

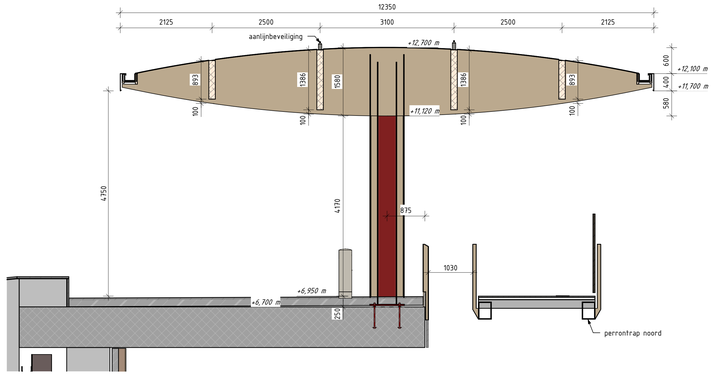

Dwarsdoorsnede middenkolom
schaal: 1 : 50

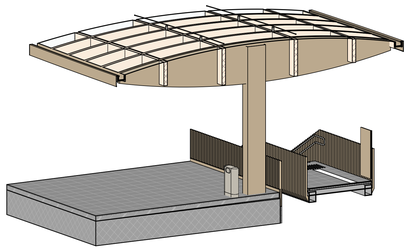

3D Dwarsdoorsnede

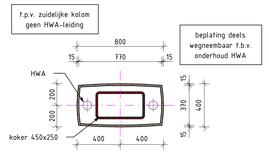

Detail kolom
schaal: 1 : 20

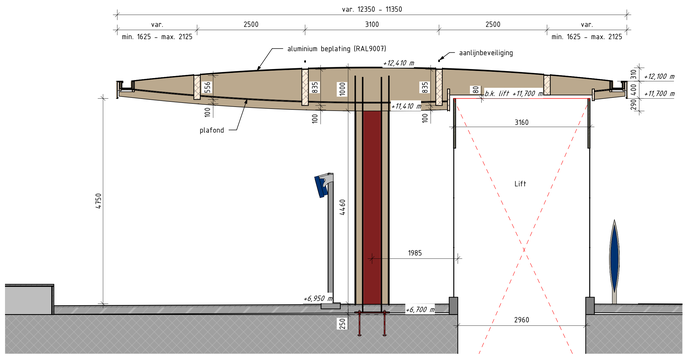

Dwarsdoorsnede zuidelijk kolom
schaal: 1 : 50

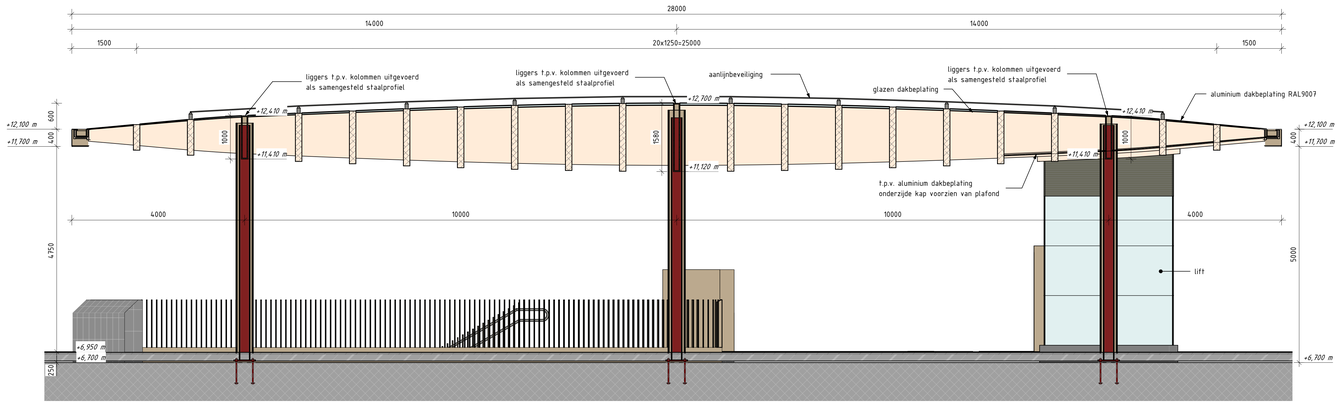

Langsdoorsnede
schaal: 1 : 50

Legenda materialen

- Gewapend beton
- Voorgespannen beton
- Prefab beton
- Natuursteen (Aanzicht)
- Staal Golden Beach
- Onderwaterbeton
- Ongewapend beton
- Houtvezelbeton
- Hekwerk Manderin (S 4000-N)
- Hout (Bleek)
- Metselwerk (Aanzicht)
- Grind
- Hekwerk Manderin (Golden Beach)

Opmerkingen

- Maten in mm, tenzij anders aangegeven.
- Hoogtematen in m t.o.v. N.A.P.
- Coördinaten in m in het stelsel van rijksdriehoeksmeting.
- Maatvoering hoeken in het 360° stelsel, tenzij anders aangegeven.
- Onderdelen van contract C1, C3 en C8 zijn indicatief weergegeven en kunnen geen rechten aan worden ontleend.
- Uitwerking ontwerp i.r.f. vormgeving op basis van het Integraal Beeldkwaliteitsplan.
- Uitgangspunten spoorassen: PHS-DBV-ENDPLAN 004 Sporen 3D.dwg

- Staalkwaliteit stalen onderdelen S355
- Houtkwaliteit houten hdraagconstructie GL28H

Tekeningenlijst

Tekeningnummer	Tekeninghltel
AVV-VO-KW10-CIV-OVT-320001	Overzicht
AVV-VO-KW10-CIV-OVT-320002	Overzicht
AVV-VO-KW10-CIV-OVT-320003	Fundatie
AVV-VO-KW10-CIV-OVT-320004	Raakvlakken en Fasering
AVV-VO-KW10-CIV-OVT-320005	Overkapping stationsplein
AVV-VO-KW10-CIV-OVT-320006	Trapopgang Noord en Zuid
AVV-VO-KW10-CIV-OTT-320007	Leuning dekranden en vide
AVV-VO-KW14-CIV-OVT-320001	Vluchtbrug Zuid
AVV-VO-KW14-CIV-OVT-320002	Vluchtbrug Noord
AVV-VO-STAT-ALG-OVT-300001	Perron - plattegronden en configuratie
AVV-VO-STAT-ALG-OVT-300002	Stationsplein - plattegrond en configuratie
AVV-VO-STAT-CIV-BKT-320001	Techniekgebouw en waterkelder midden
AVV-VO-STAT-CIV-OVT-320001	Inloopfuik
AVV-VO-STAT-CIV-BKT-320002	Lift station Vught C2
AVV-VO-STAT-TI-OVT-340001	K&L-trace en ruimtereservering objecten 3den
AVV-VO-KW04-CIV-OVT-320001	Overzicht

SITUATIE OVERZICHT

Revisie nr.	Omschrijving	Datum	Gef. / paraaf	Gec. / paraaf	Vrij / paraaf	3D Model
2.0	Definitief	04-09-2025				

Tekeningnummer: AVV-VO-KW10-CIV-OVT-320005
Discipline: Civiel
Fase: Voorontwerp
Status: DEFINITIEF

WBS:	WP-00112	Opsteller:	M. van der Linden
SBS:	SYS-0089	Controleur:	A. Jacobs
PAM:	PRO-000021	Ontwerpleider:	A. Jacobs

2.0 | 04-09-2025 | Definitief

LMRA
Laatste Minuut Risico Analyse
Is mijn opdracht duidelijk?

Deze tekening vervangt:

Alliantie VUGHT VERDIEPT
ProRail

PHS Den Bosch - Vught, C2
KW10 - Stationviaduct Vught
Overkapping stationsplein

Vught
Overzichtstekening 51.700 52.100

Formaat: A0 | Schaal: div. | Gecode: 053 | Versie: | To-build

Alliantie Sweco/PHS Den Bosch - Vught C1/AVV-VAPB-CIV-SWR-000058-Den Ijzelsluis.rvt