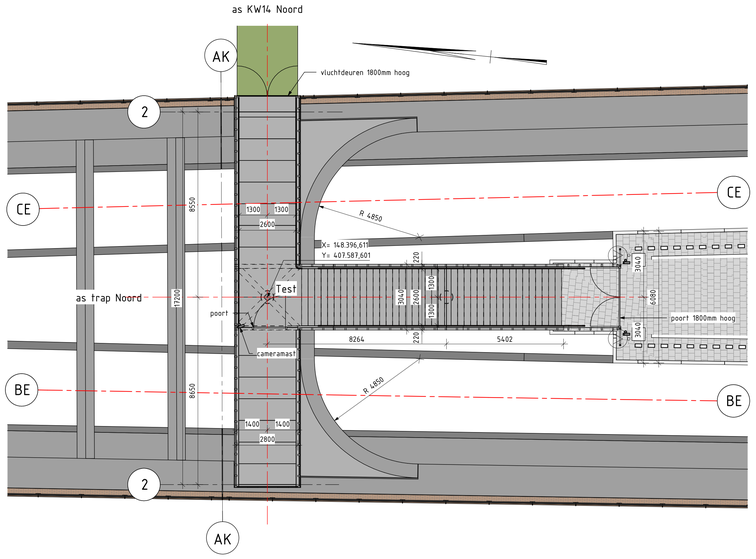

Bovenaanzicht
schaal: 1 : 100

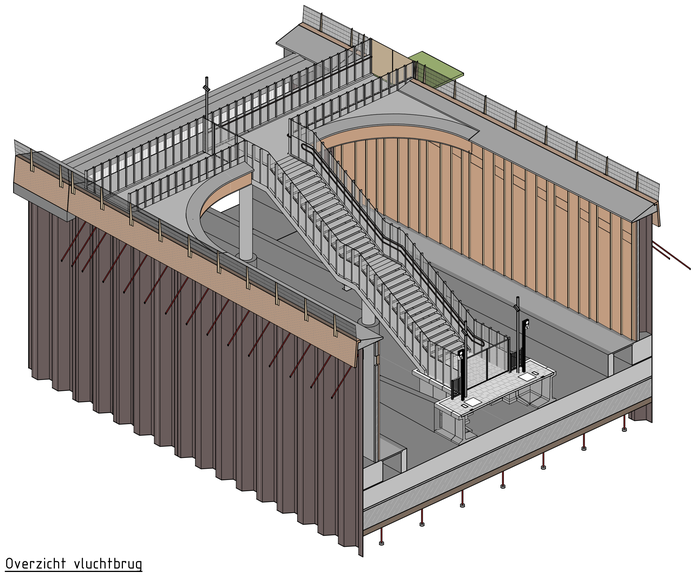

Overzicht vluchtbrug

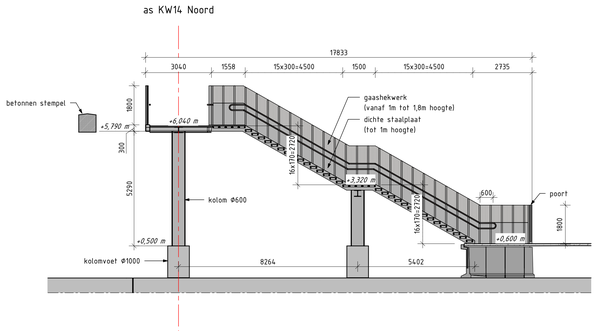

Langsdoorsnede trap
schaal: 1 : 100

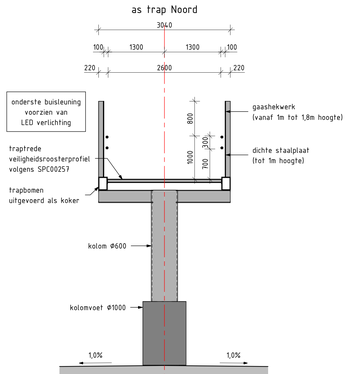

Dwarsdoorsnede trap
schaal: 1 : 50

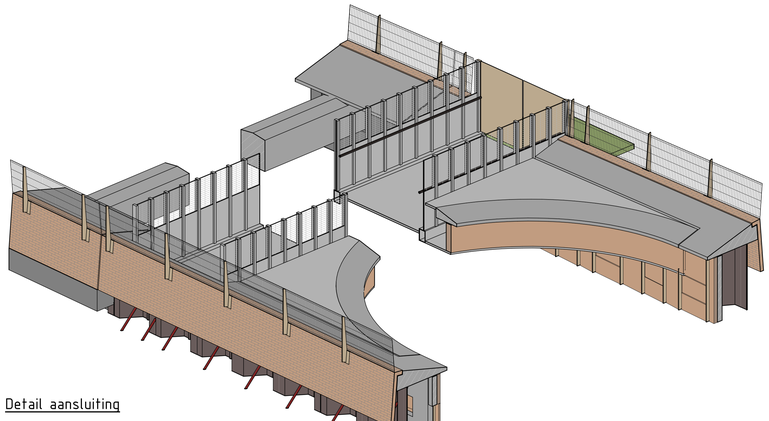

Detail aansluiting

Legenda materialen

- Gewapend beton
- Voorgespannen beton
- Prefab beton
- Natuursteen (Aanzicht)
- Staal Golden Beach
- Onderwaterbeton
- Ongewapend beton
- Houtvezelbeton
- Hekwerk Manderin (S 4000-N)
- Hout (Bleek)
- Metselwerk (Aanzicht)
- Grind
- Hekwerk Manderin (Golden Beach)

Opmerkingen

- Maten in mm, tenzij anders aangegeven.
- Hoogtematen in m t.o.v. N.A.P.
- Coördinaten in m in het stelsel van rijksdriehoeksmeting.
- Maatvoering hoeken in het 360° stelsel, tenzij anders aangegeven.
- Onderdelen van contract C1, C3 en C8 zijn indicatief weergegeven en kunnen geen rechten aan worden ontleend.
- Uitwerking ontwerp i.r.t. vormgeving op basis van het Integraal Beeldkwaliteitsplan.
- Uitgangspunten spoorassen: PHS-DBV-EINDPLAN 004 Sporen 3D.dwg

Tekeningenlijst

Tekeningnummer	Tekeningtitel
AVV-VO-KW10-CIV-OVT-320001	Overzicht
AVV-VO-KW10-CIV-OVT-320002	Overzicht
AVV-VO-KW10-CIV-OVT-320003	Fundatie
AVV-VO-KW10-CIV-OVT-320004	Raakvlakken en Fasering
AVV-VO-KW10-CIV-OVT-320005	Overkapping stationsplein
AVV-VO-KW10-CIV-OVT-320006	Trapopgang Noord en Zuid
AVV-VO-KW10-CIV-DTT-320007	Leuning dekranden en vide
AVV-VO-KW14-CIV-OVT-320001	Vluchtbrug Zuid
AVV-VO-KW14-CIV-OVT-320002	Vluchtbrug Noord
AVV-VO-STAT-ALG-OVT-300001	Perron - plattegronden en configuratie
AVV-VO-STAT-ALG-OVT-300002	Stationsplein - plattegrond en configuratie
AVV-VO-STAT-CIV-BKT-320001	Techniekgebouw en waterkelder midden
AVV-VO-STAT-CIV-OVT-320001	Inloopfuik
AVV-VO-STAT-CIV-BKT-320002	Lift station Vught C2
AVV-VO-STAT-TI-OVT-340001	K&L-trace en ruimtereservering objecten 3den
AVV-VO-KW04-CIV-OVT-320001	Overzicht

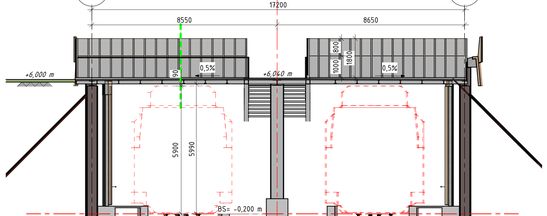

Langsdoorsnede brug
schaal: 1 : 100

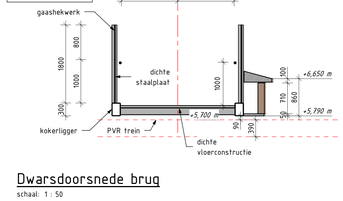

Dwarsdoorsnede brug
schaal: 1 : 50

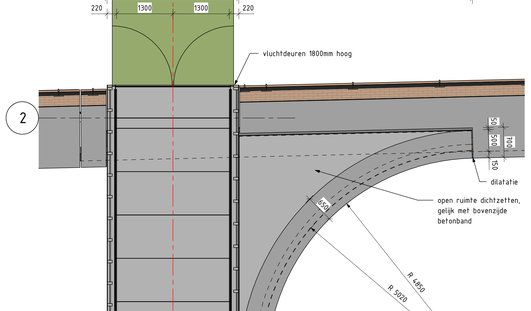

Bovenaanzicht
schaal: 1 : 50

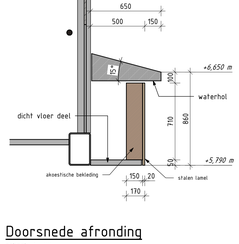

Doorsnede afronding
schaal: 1 : 20

SITUATIE OVERZICHT

Revisie nr	Omschrijving	Datum	Gef. / paraaf	Gec. / paraaf	Vrij. / paraaf	3D Model
3.0	Definitief (verwerking 3e lijn review)	17-10-2025				

Dit document wordt digitaal geïnformeerd en vrijgegeven.

Tekeningnummer: AVV-VO-KW14-CIV-OVT-320002
Discipline: Civiel
Fase: Voorontwerp
Status: DEFINITIEF

LMRA	WBS: WP-00112	Opsteller: M. van der Linden	3.0 17-10-2025
Laatste Minuut Risico Analyse	SBS: STS-0089	Controleur: A. Jacobs	Ik_3UZN02
	PAM: PRO-00021	Ontwerpleider: A. Jacobs	Alliantie Vught Verdiept
Is mijn opdracht duidelijk?			Definitief (verwerking 3e lijn review)

Deze tekening vervangt:

Alliantie VUGHT VERDIEPT

ProRail

PHS Den Bosch - Vught, C2
KW14 - Vluchtbruggen station Vught
Vluchtbrug Noord

Vught
Overzichtstekening 51.700 52.100

Formaat: A0 | Schaal: div. | Gescode: 053 | Versie: | To-build

Product is eigendom van de Opdracht- en Uitvoerovereenkomst van deze tekening en mag zonder voorafgaande schriftelijke toestemming van ProRail, in het bezit blijven.