


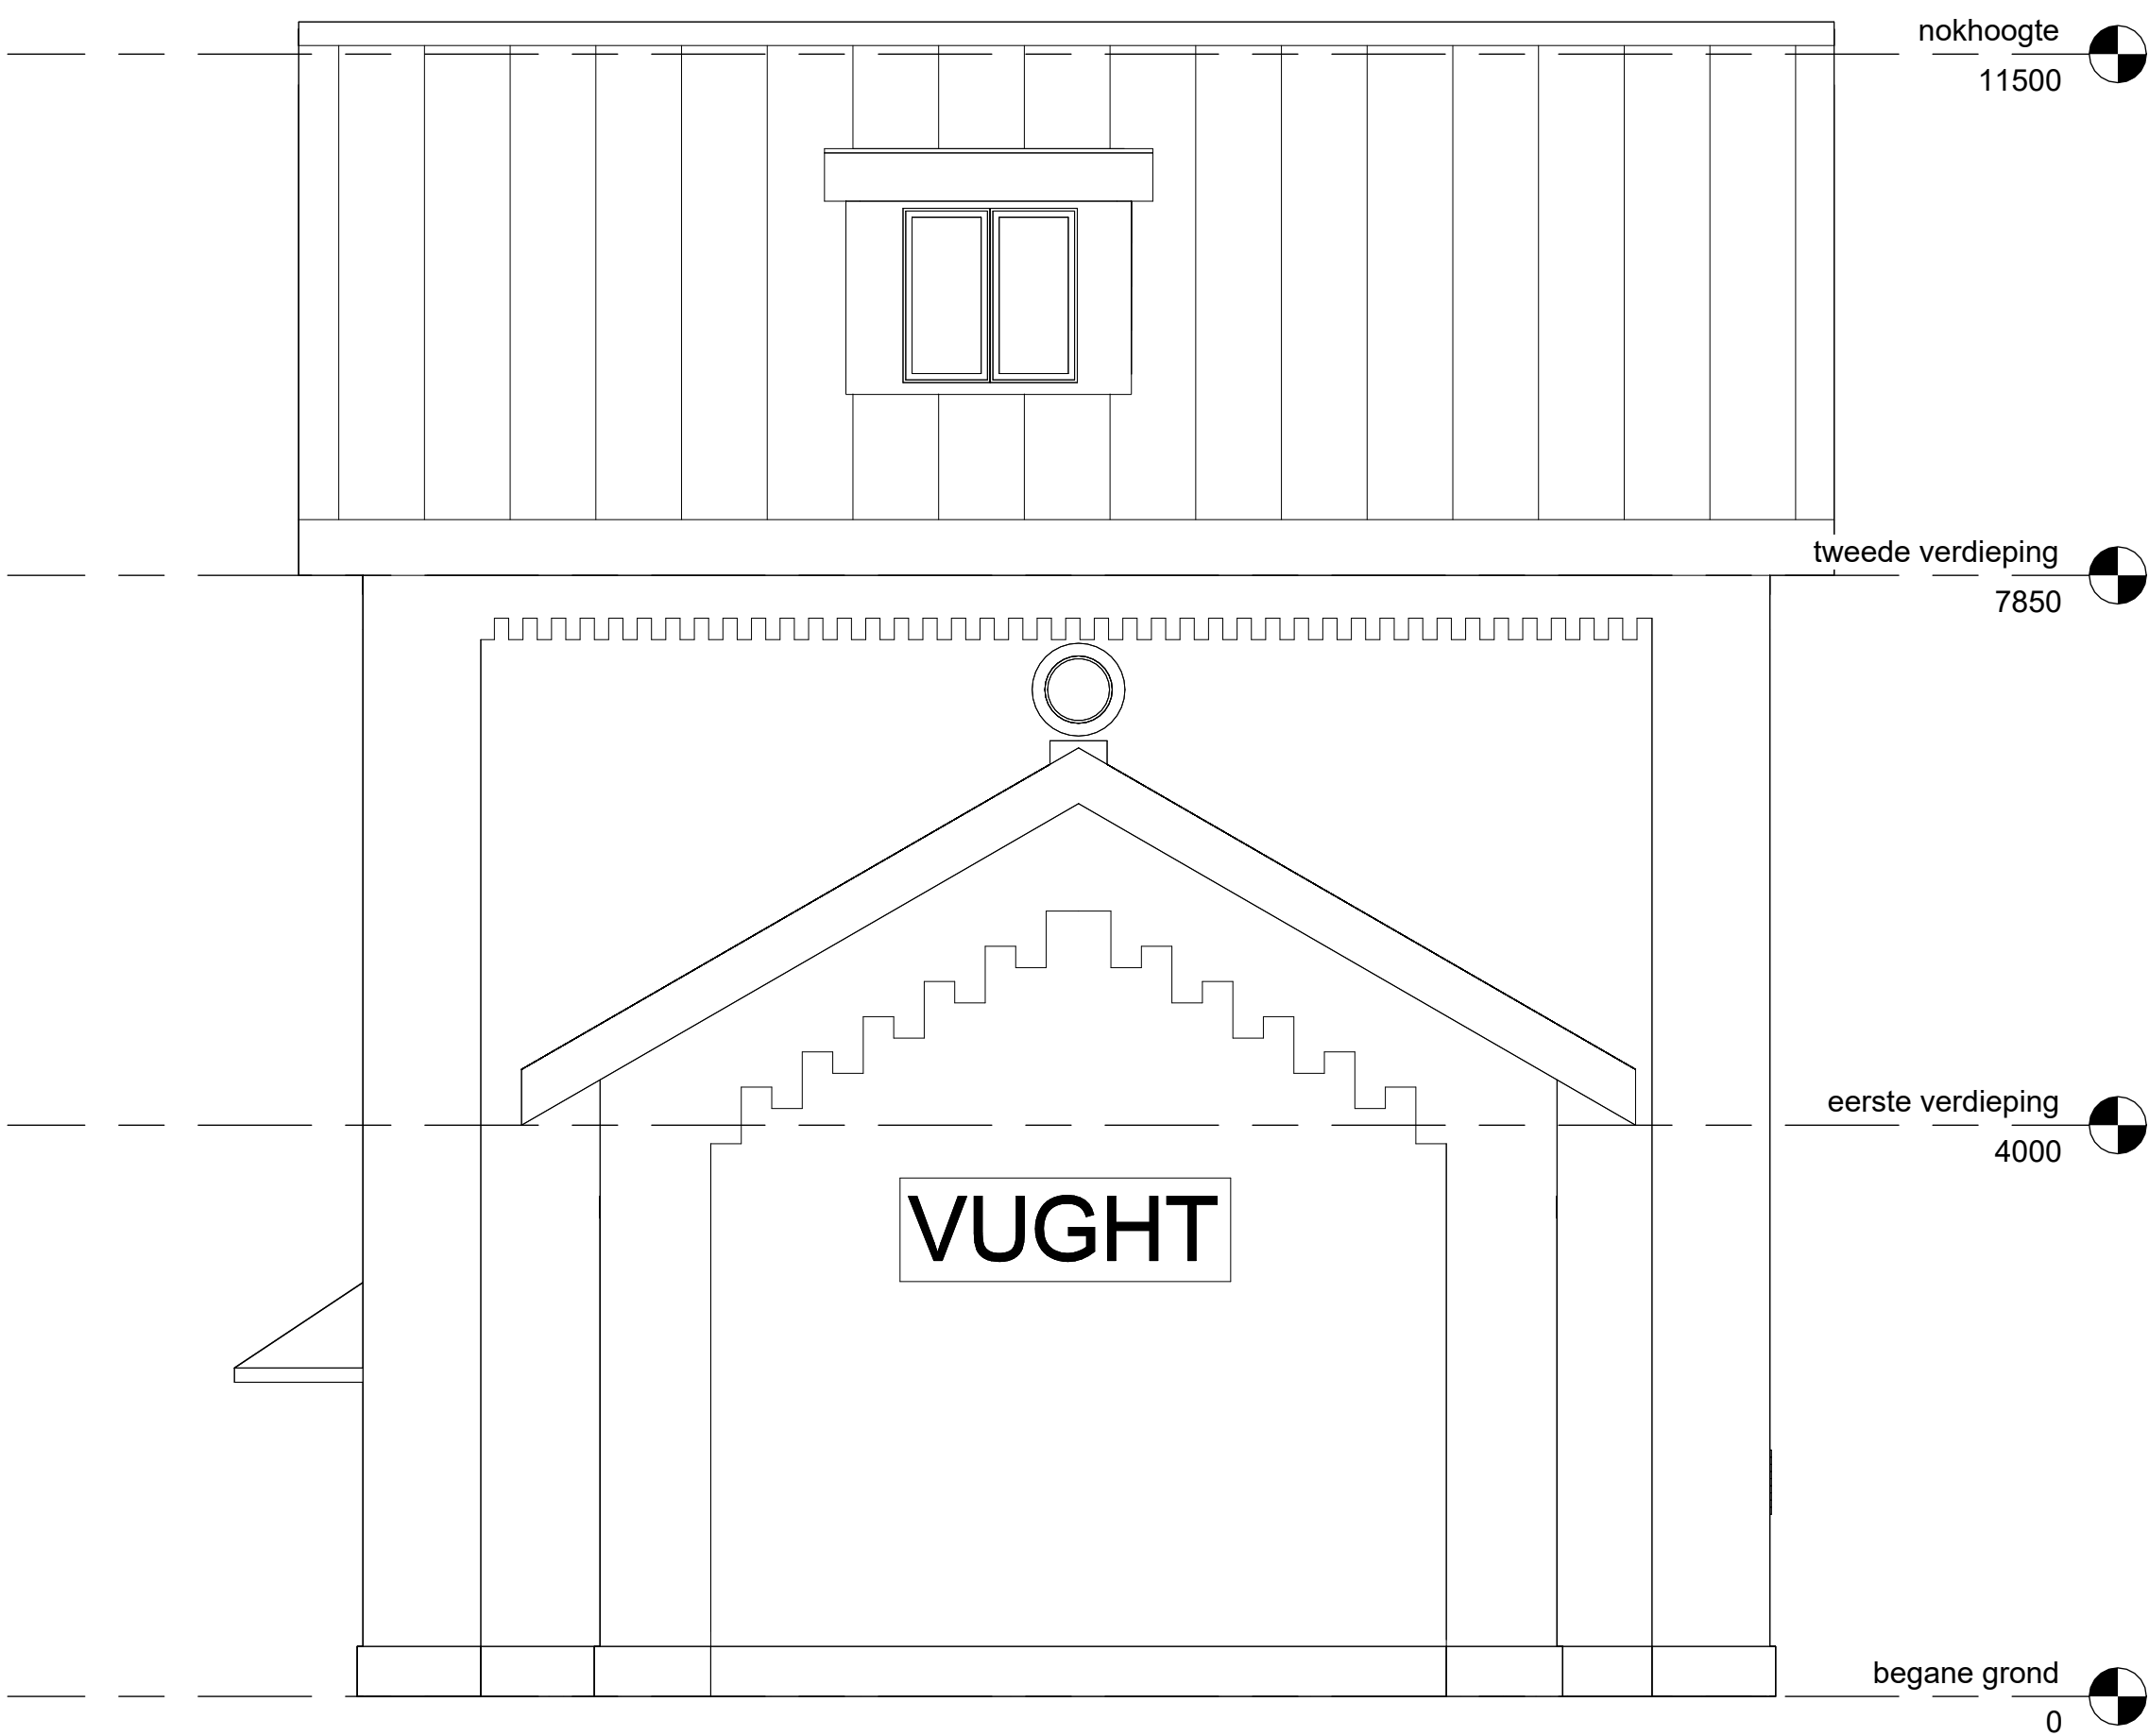


STRAATZIJDE
1 : 50



ZIJGEVEL NOORD
1 : 50



SPOORZIJDE
1 : 50

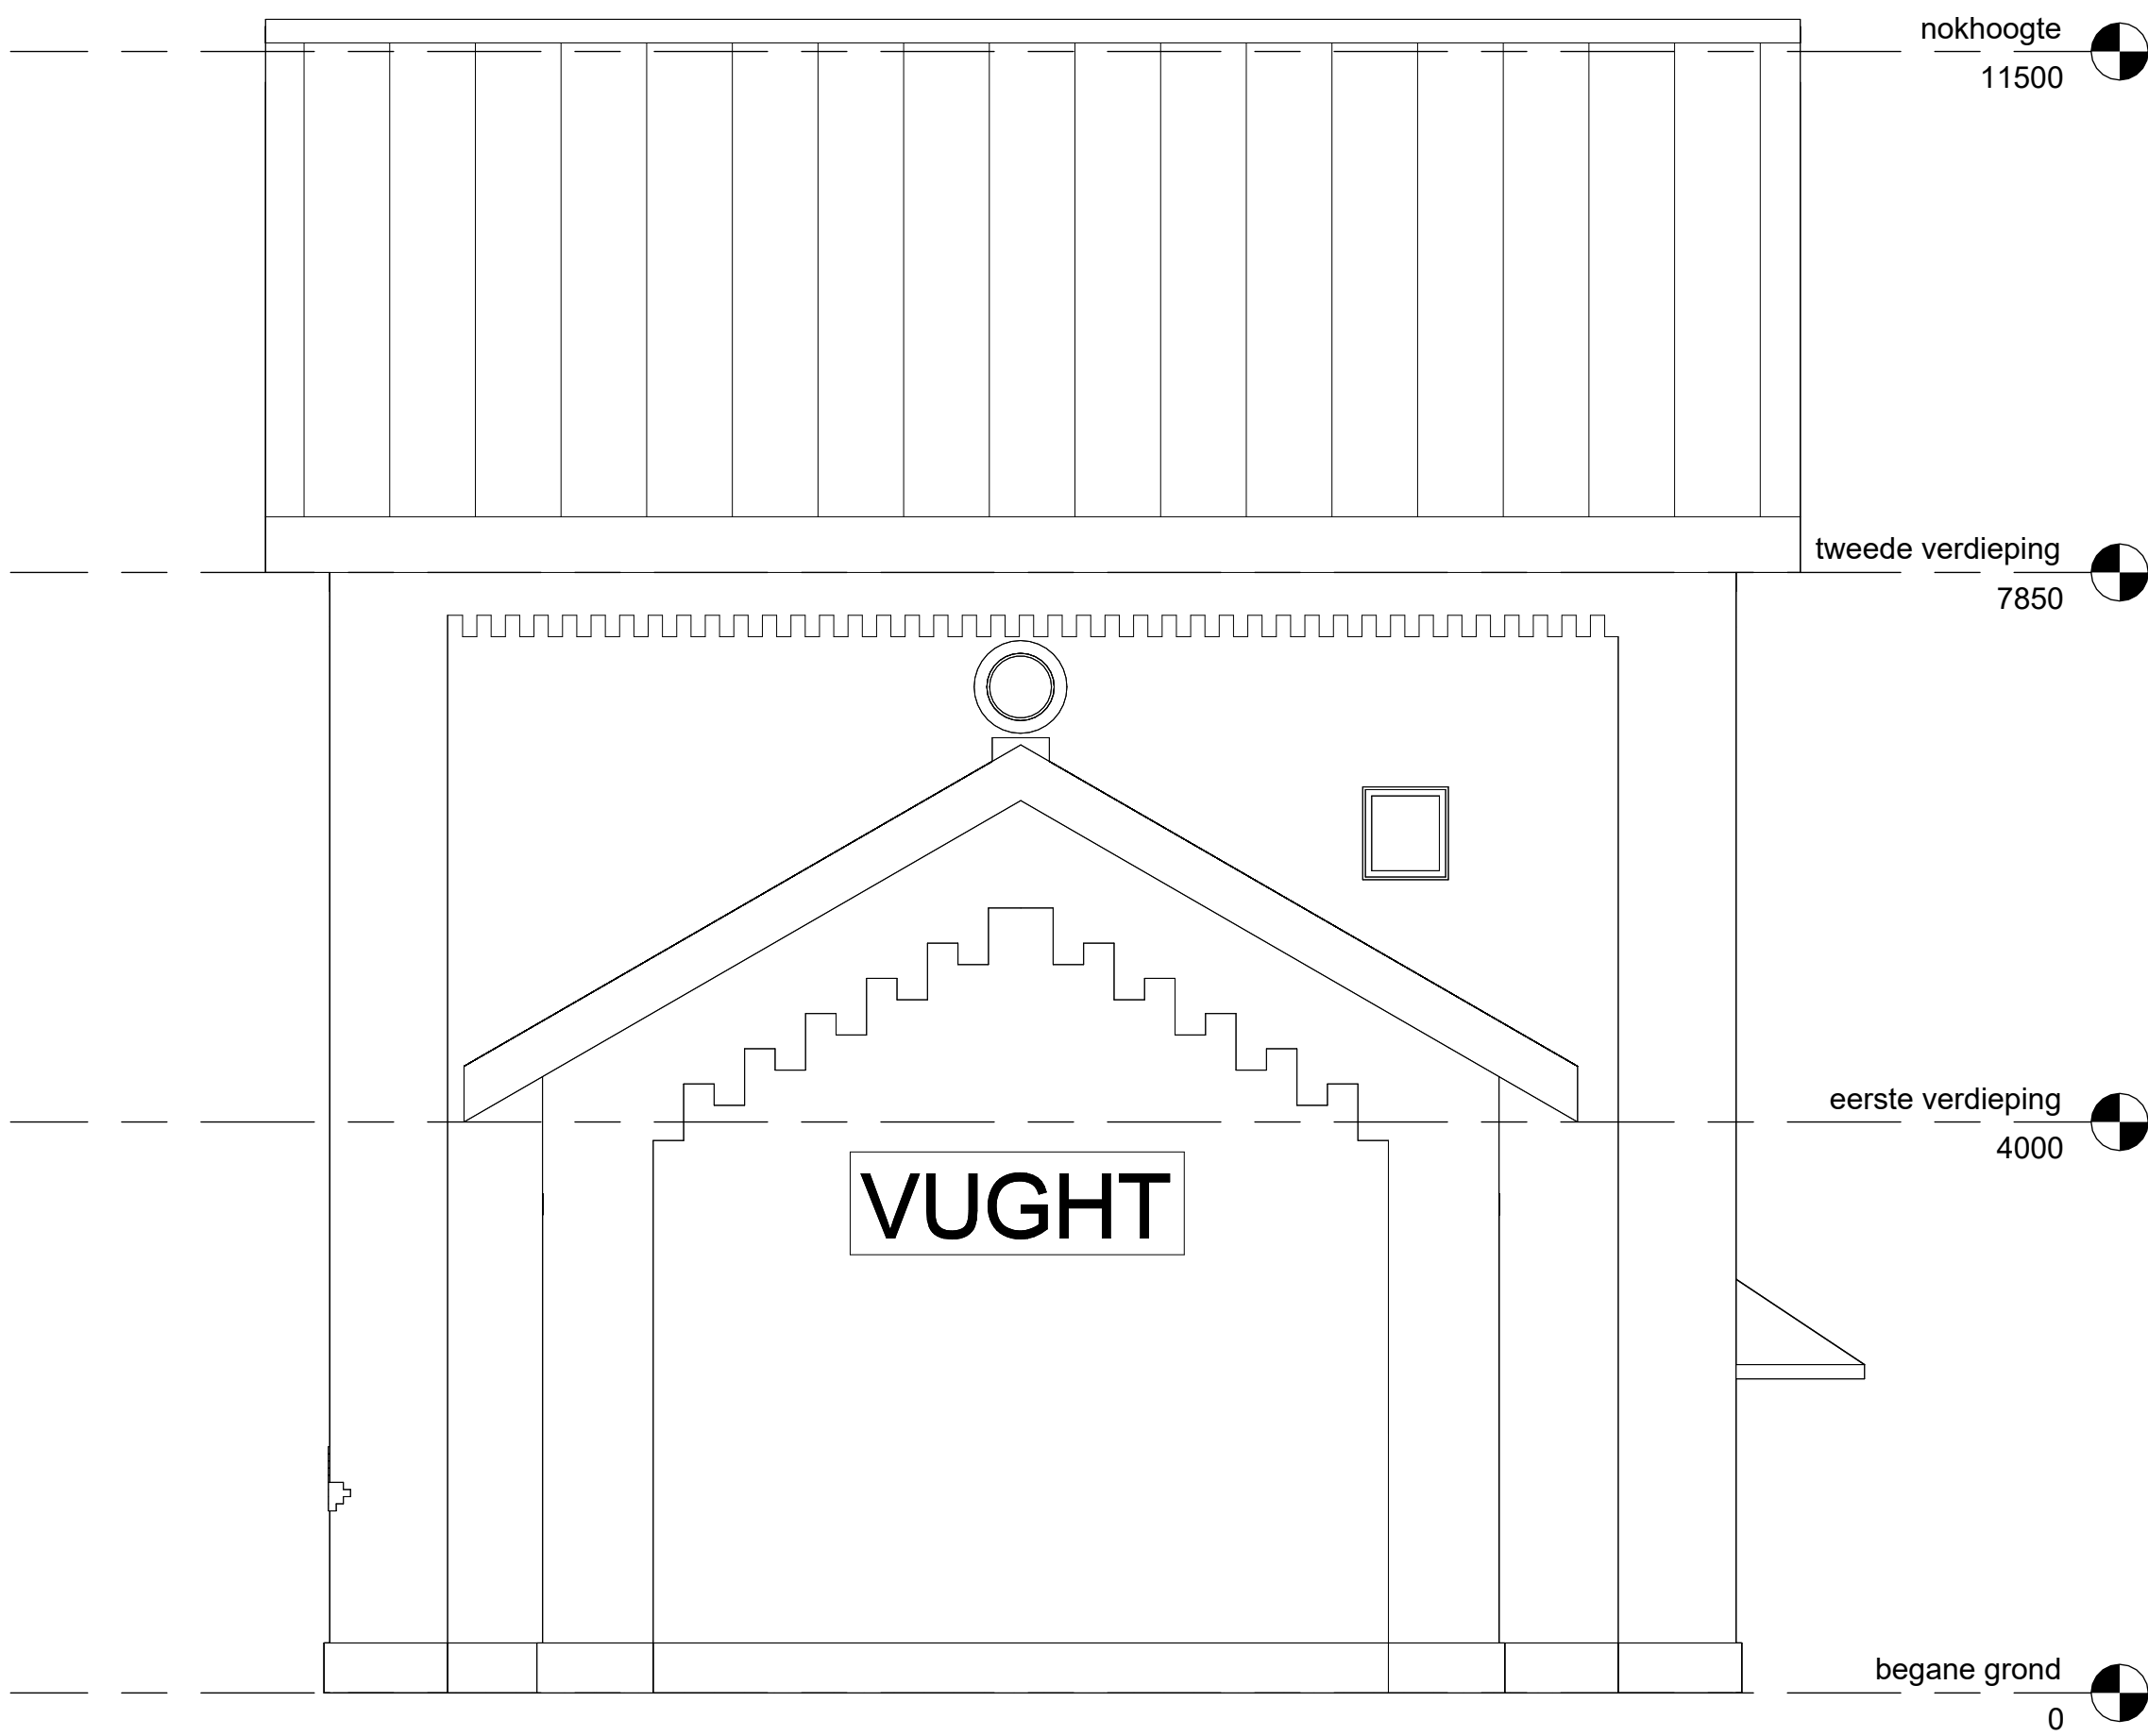

ZIJGEVEL ZUID
1 : 50

Opmerkingen:

maten in mm
alle maten in het werk controleren

Status: DEFINITIEF			Werknummer: 252904		
0	10-11-25	Eerste uitgave	JSC	JWO	
Verzorging	Datum	Omschrijving	Getek	Gecont	Goedgek
Techniek en Methode bv Postbus 5219, 3025 ZJ, Grootvendaal Tel: +31 (0)78 673 57 63 Fax: +31 (0)78 673 14 18 E-Mail: info@temm.nl					
Opdrachtgever: Bresser Bouw BV					
Object: Station Vught					
Onderdeel: Aanzichten			Schaal: 1:50		
Getekend door: JSC		Tekening nr: BKT-004		Revisie: 0	
Formaat: A0					