

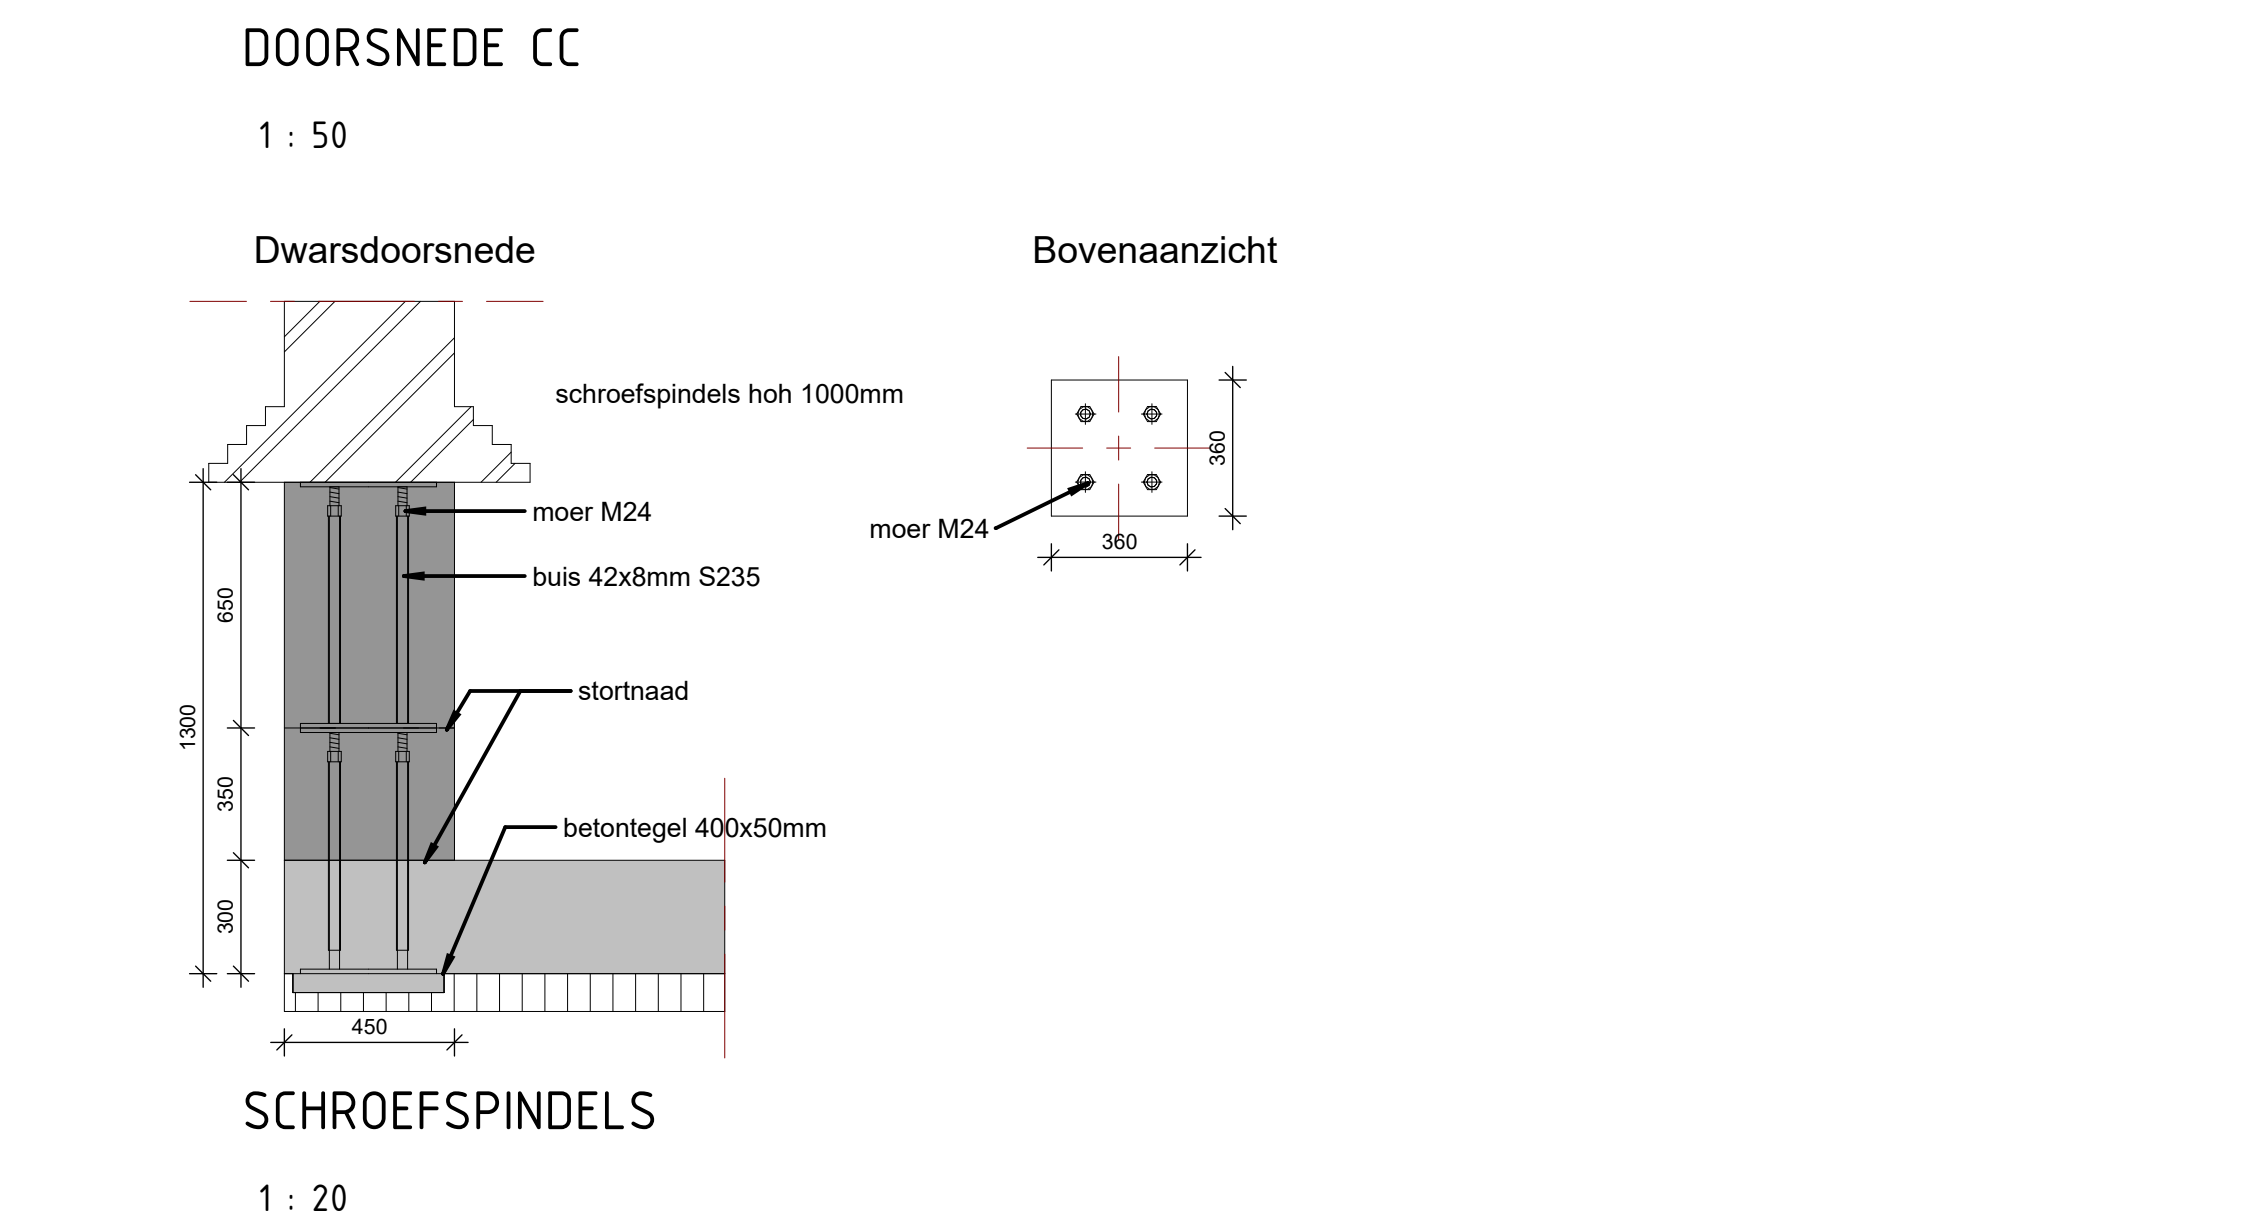


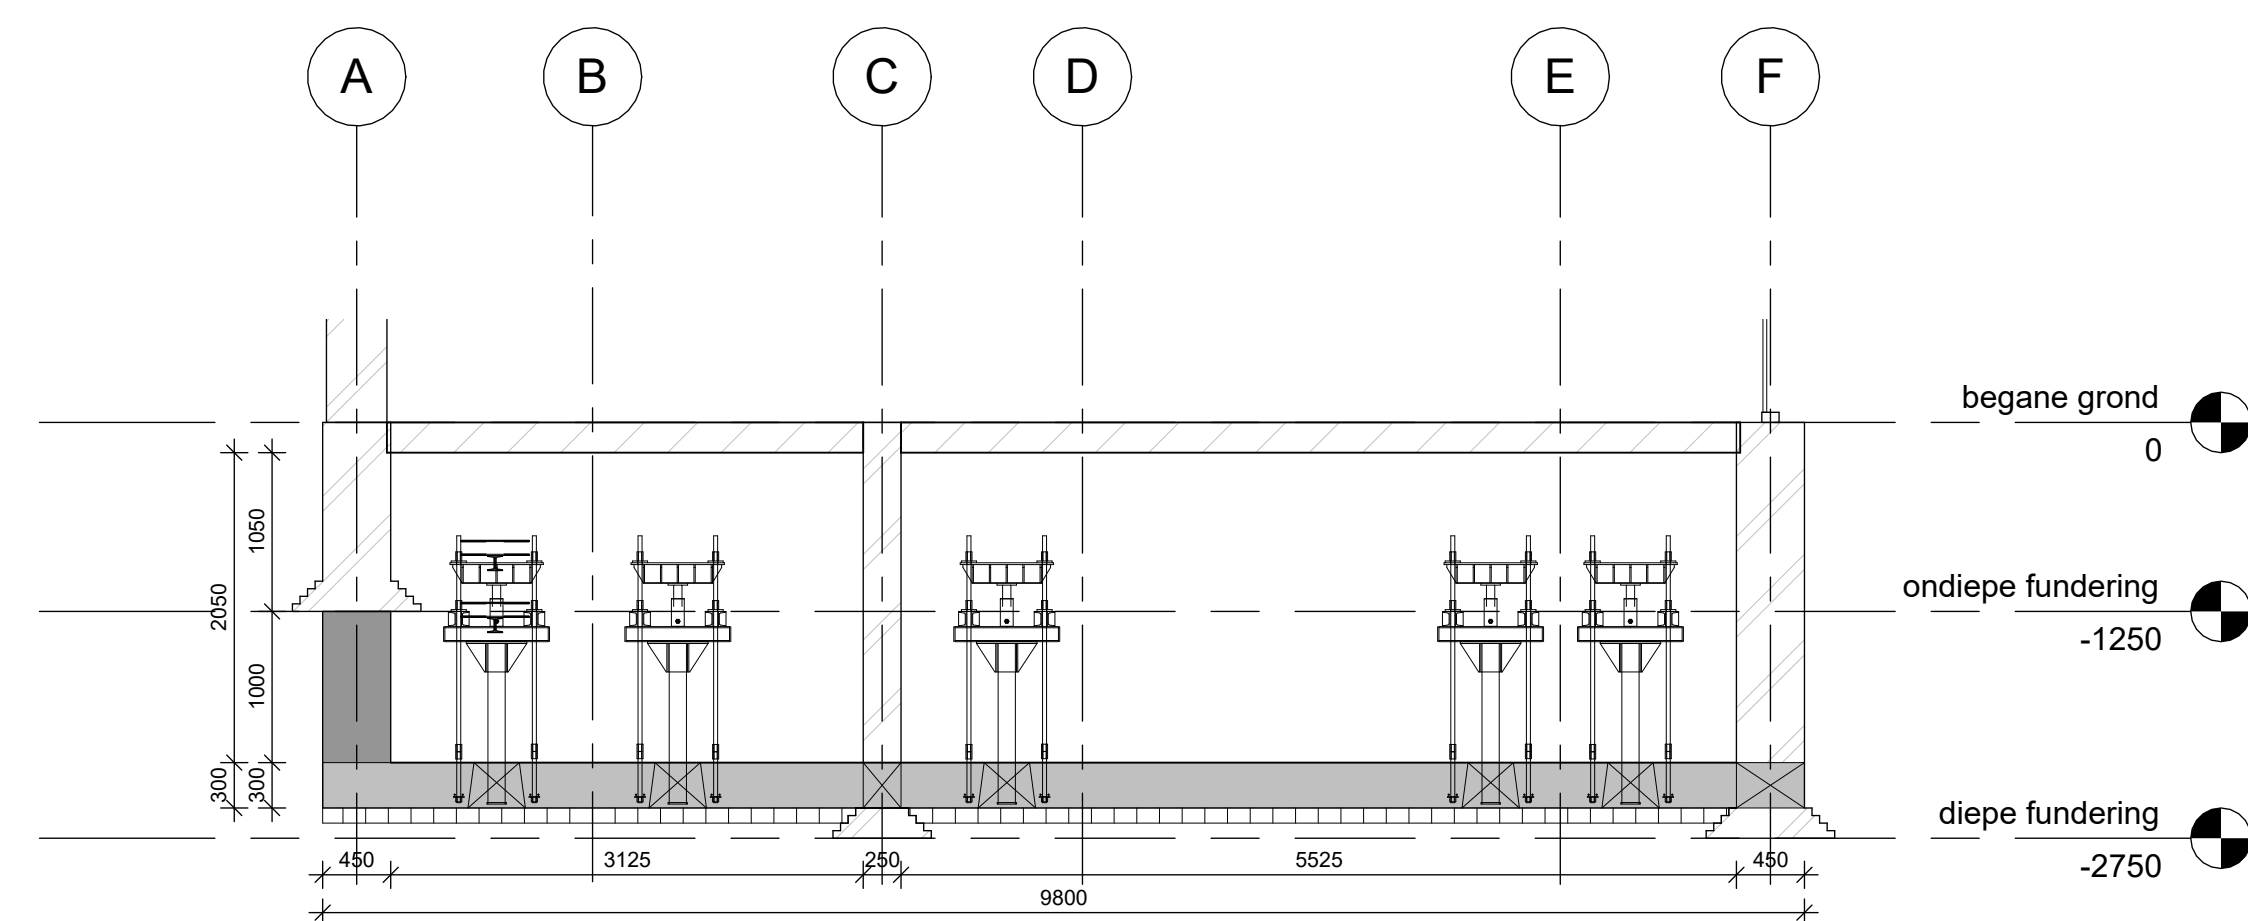

Opmerkingen:

maten in mm
alle maten in het werk controleren

betonsterkteklasse C30/37
wapeningstaal B500B
construтиestaal S235 en S355
milieuklasse XC4
vloerdikte 300mm
betondekking 30mm

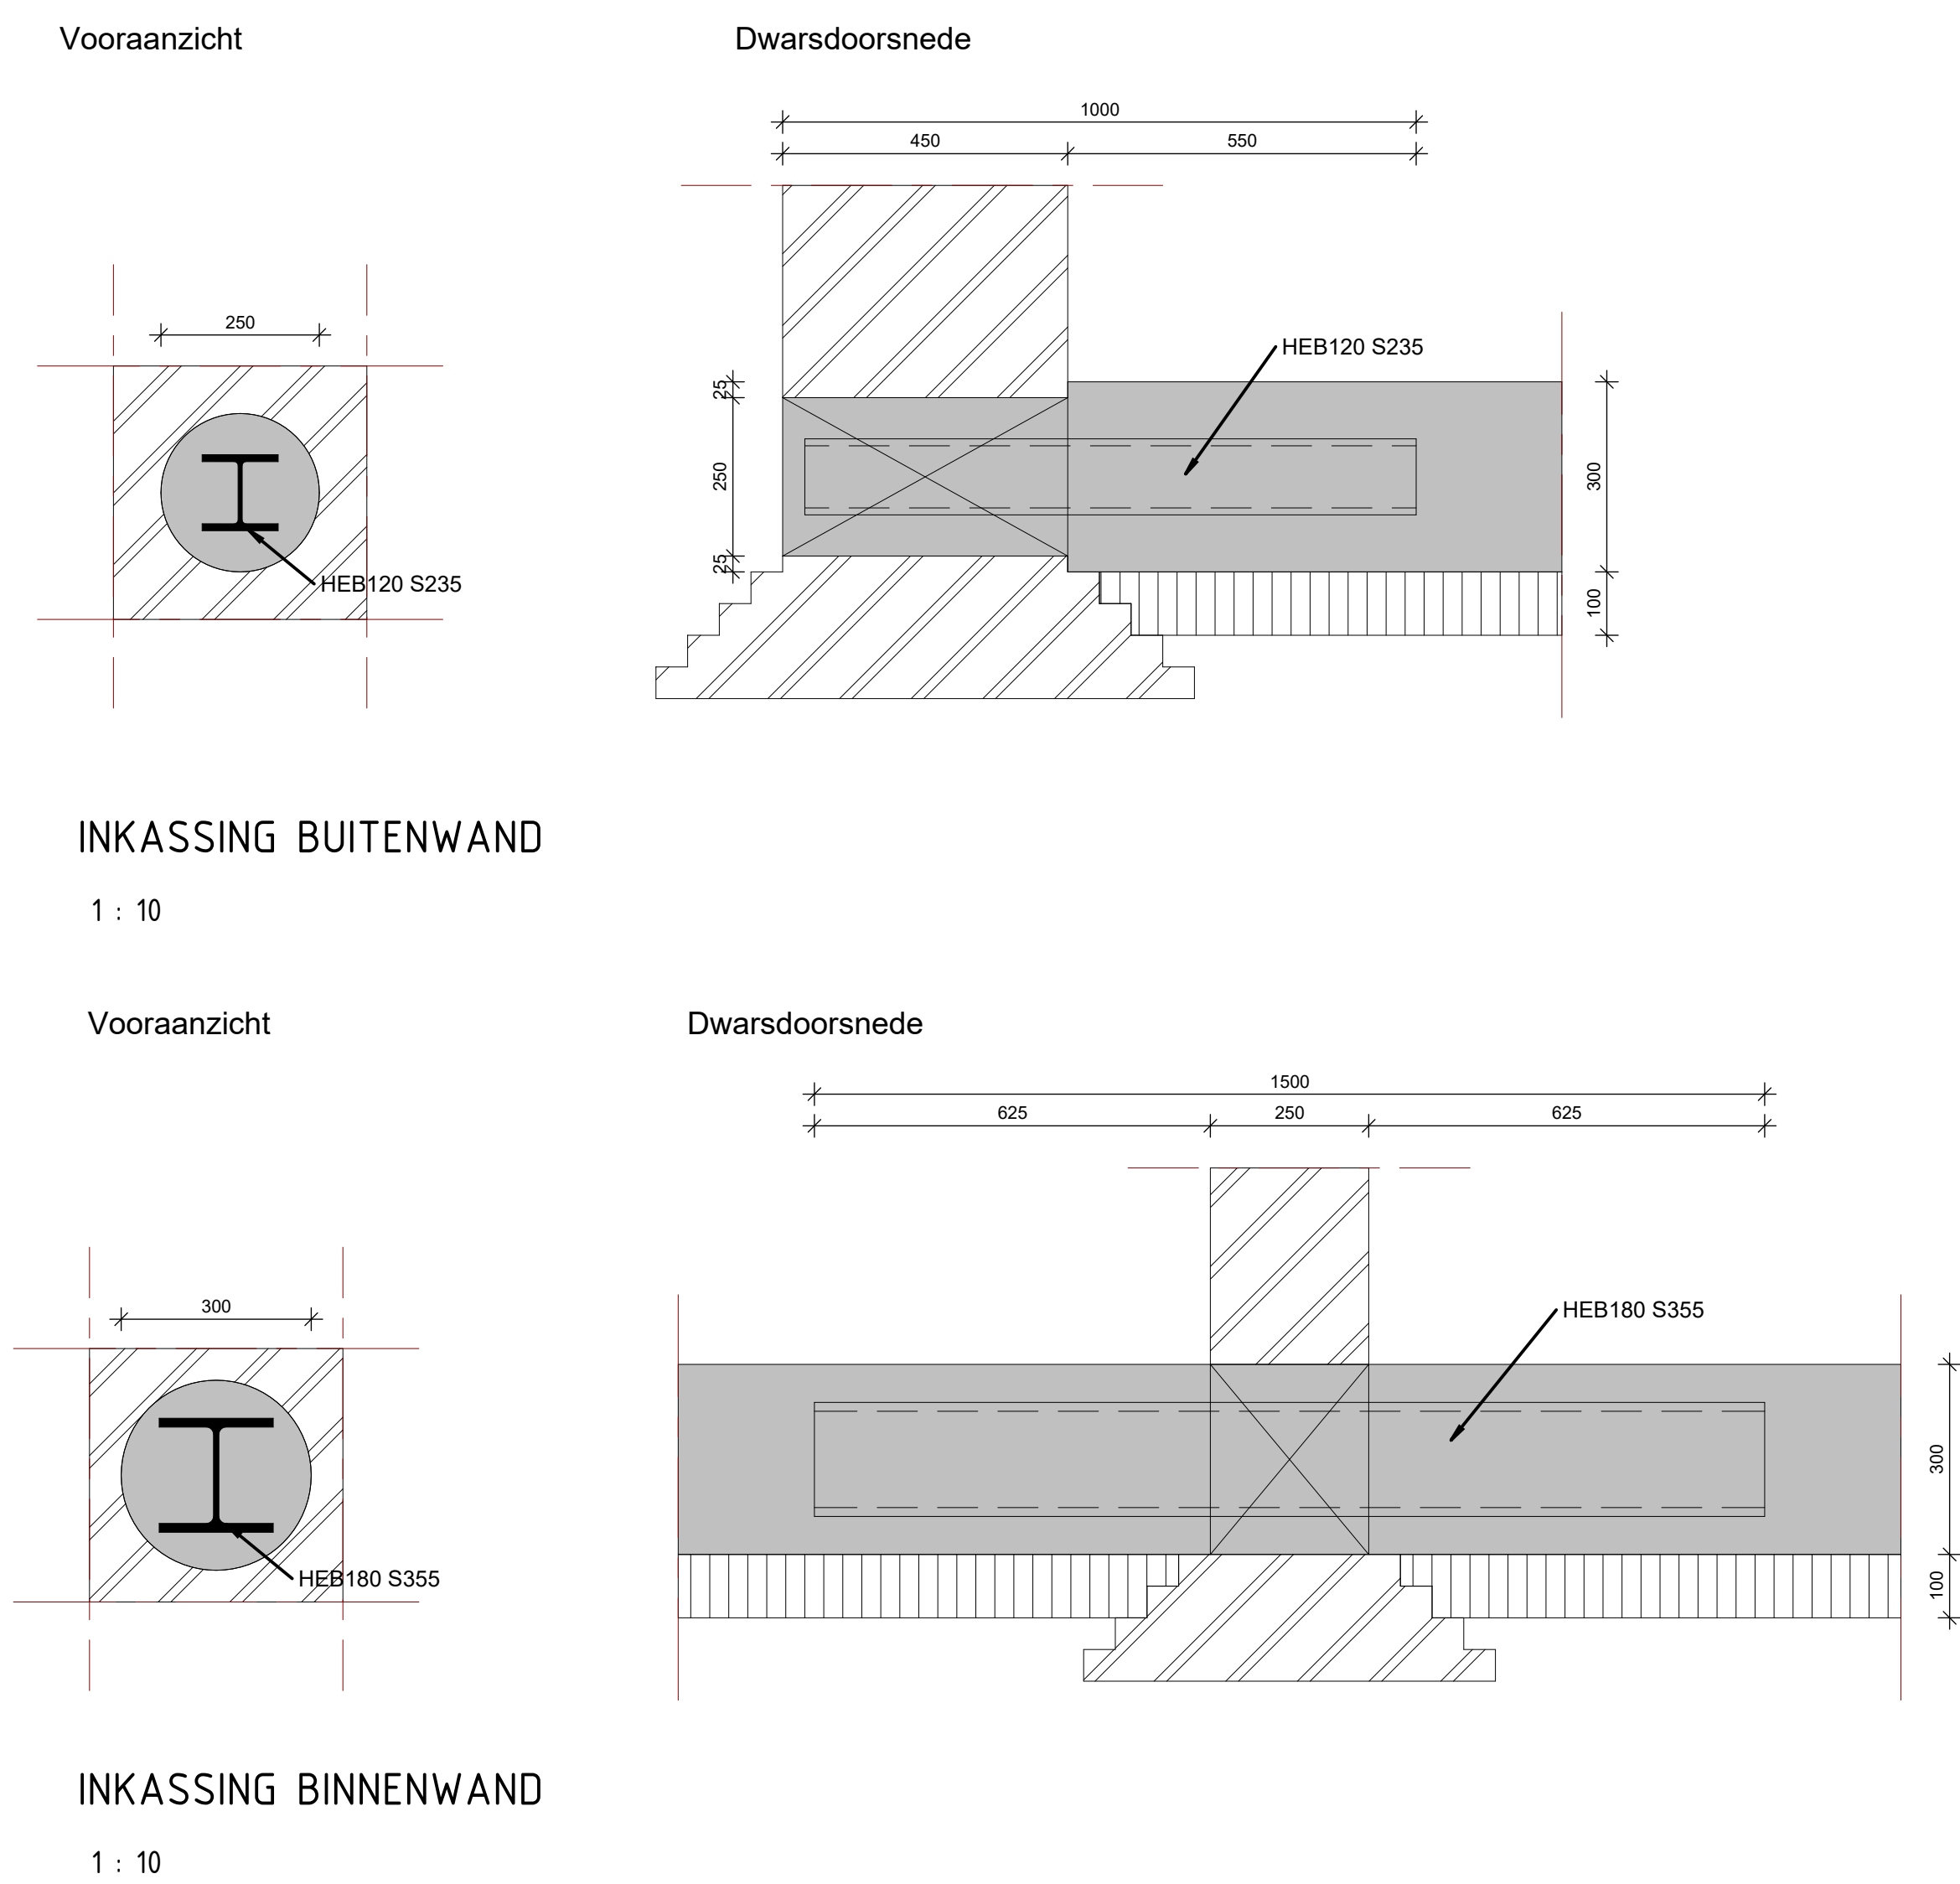

plaats inkassings indicatief aangegeven



beton aanzicht/doorsnede

Status: DEFINITIEF ONTWERP	Werknummer: 25290A				
D	21-10-'25	Eerste uitgave	JSC	JWO	
Hetjgning	Catrum	Omschrijving	Gere-eks.	Gecem-	Geordijk-
Techniek en Methode bv Postbus 5219, 3200 Z.J. van Gravelde Tel.: +31 (0)78 6851 57 83 Fax: +31 (0)78 673 14 10 E-Mail: info@trem.nl			 adviesbureau voor uitvoeringstechnieken		

Opdrachtgever:
Bresser Bouw BV

Object:
Station Vught



Onderdeel: Vorm van de nieuwe funderingsvloer met vijzelpunten, rolbanen en tijdelijke fundering		Schaal: 1:50 1:20 1:10
Getekend door: JSC	Tekening nr.: TA-001	Revisie: 0