


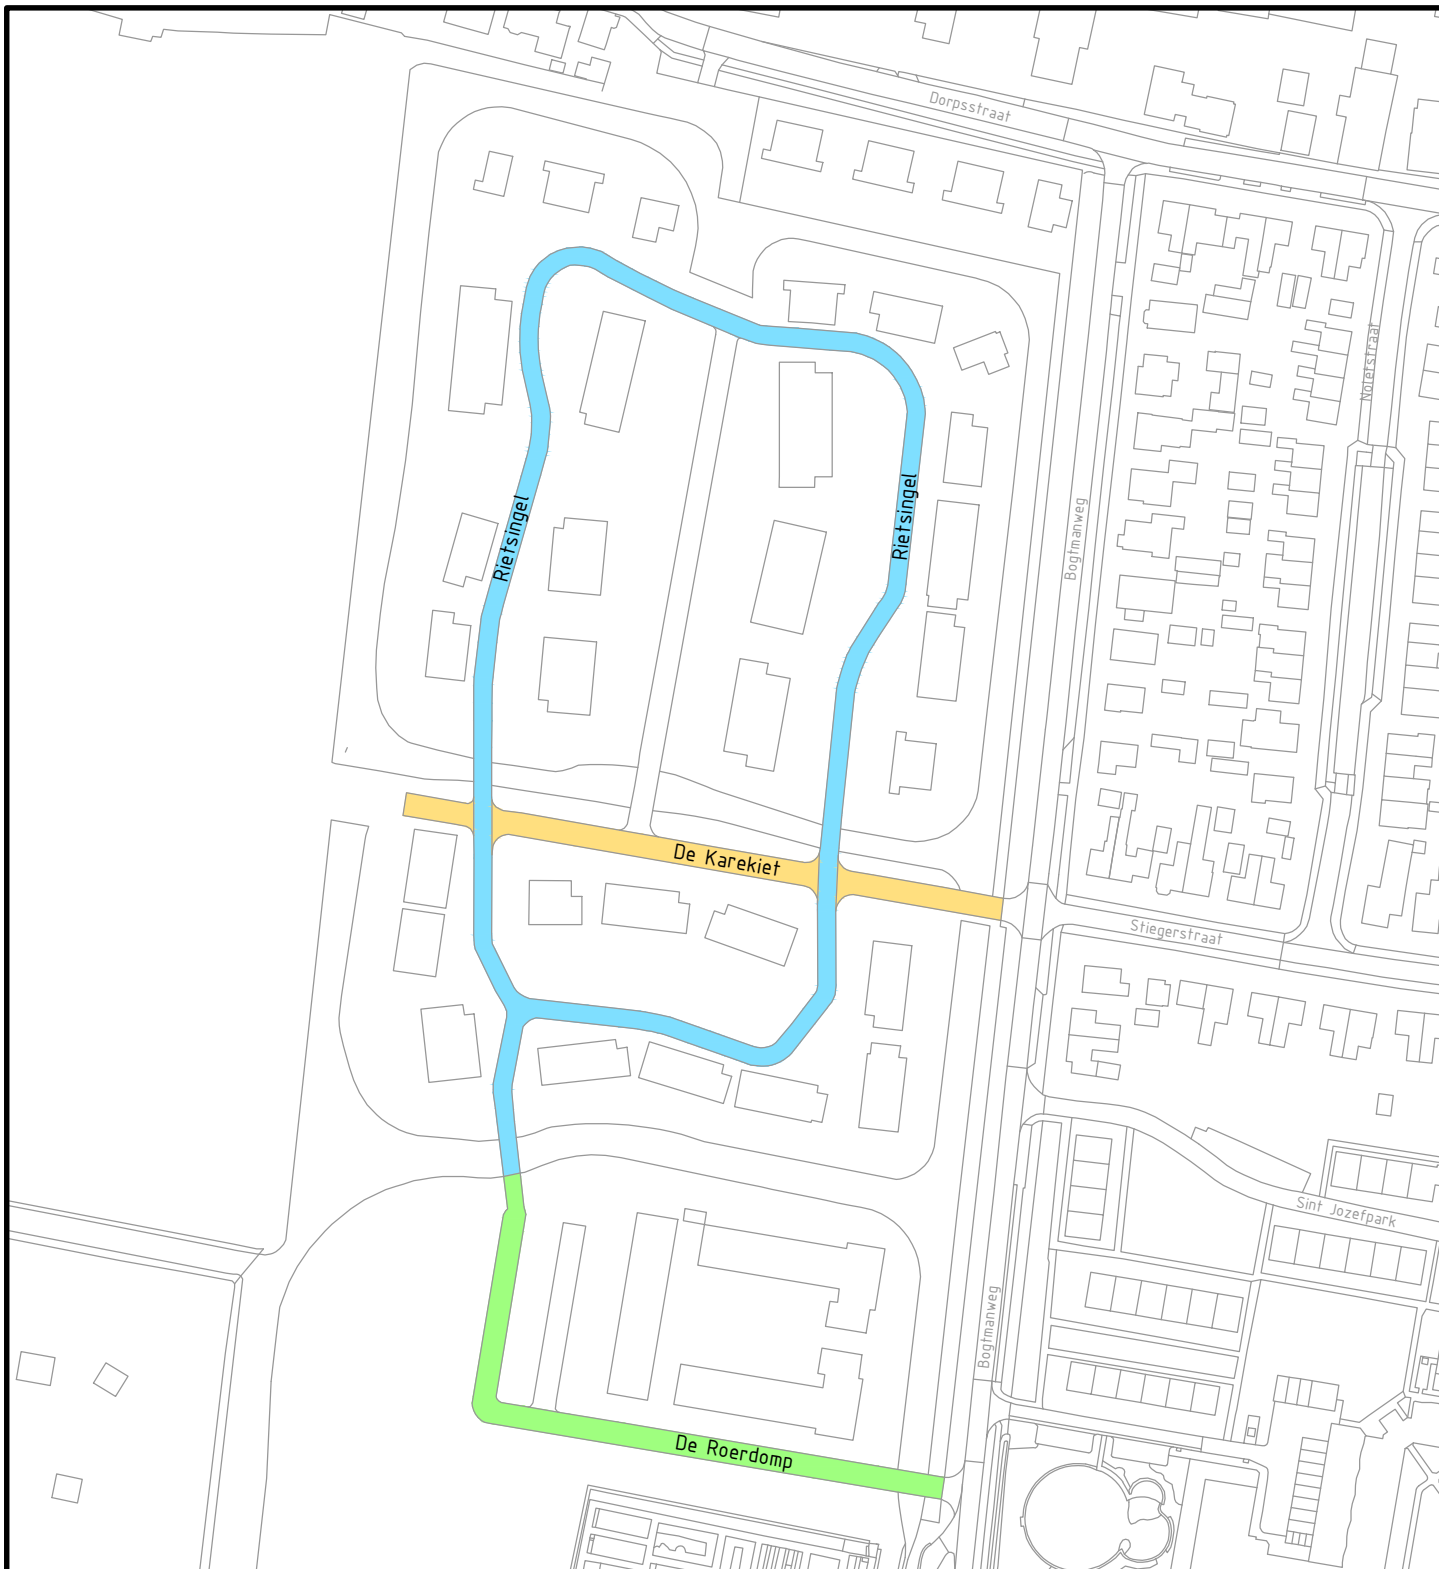

Behoort bij besluit d.d. 13 augustus 2026

kenmerk: D2026-00027758

namens het college van B&W van Schagen,
Medewerker gegevensbeheer



Gemeentehuis
Laan 19
1741 EA Schagen
tel. 0224 - 210 400
fax. 0224 - 210 455

Postadres
Postbus 8
1740 AA Schagen

Ruimtelijk Beheer (Data & Geo)

Onderwerp

**Straatnaamgeving Rietsingel, De Karekiet en
De Roerdomp, Tuitjenhorn**

Datum	Get.	Gew.	Formaat	Schaal
03-06-2026	PdR		A4	1:2000
			Tekeningnummer	
			26-002.dwg	