DWP 1

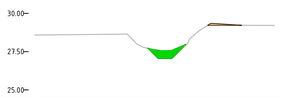

Afstand	-9.50	-3.46	-2.42	-1.22	1.23	4.03
Hoogte inmeting	28.59	28.46	27.79	27.56	27.89	28.86	29.22	29.21
Legger -0.50m	27.72 / 27.05	27.69 / 27.01
Hoogteverschil	0.51 / 0.53 / 0.24	0.16

DWP 2

Afstand	-2.64	-1.18	1.97	3.96	6.20
Hoogte inmeting	28.61	27.82	27.55	27.79	29.11	29.12	29.26
Legger -0.50m	27.13 / 27.05	26.98
Hoogteverschil	0.21 / 0.43	0.04

DWP 3

Afstand	-3.63	-2.29	-1.12	2.05	4.28	6.11
Hoogte inmeting	28.64	28.59	27.71	27.64	27.88	29.32	29.35	29.37
Legger -0.50m	27.72 / 27.06	27.61
Hoogteverschil	0.02 / 0.59 / 0.07

DWP 4

Afstand	-7.38	-2.82	-1.27	2.18	4.35	6.23
Hoogte inmeting	28.64	27.96	27.67	27.89	29.38	29.48	29.50
Legger -0.50m	27.97 / 27.06	27.60
Hoogteverschil	0.09 / 0.61 / 0.20

DWP 5

Afstand	-4.99	-1.04	1.05	2.12	3.22	4.97	8.13
Hoogte inmeting	28.61 / 28.60	27.88	27.62	27.69	28.26	28.92	28.97	29.03
Legger -0.50m	27.86 / 27.06	27.19
Hoogteverschil	0.01 / 0.55 / 0.35

DWP 6

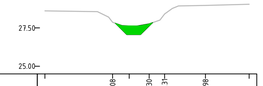

Afstand	-1.08	1.30	2.31	4.98
Hoogte inmeting	28.64	27.87	27.63	27.77	28.41	28.97	29.05
Legger -0.50m	27.80 / 27.06	27.85
Hoogteverschil	0.53 / 0.14

DWP 7

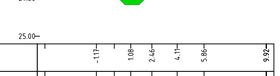

Afstand	-1.17	1.08	2.64	4.11	5.86	9.92
Hoogte inmeting	28.67	28.67	27.83	27.65	27.89	29.09	29.24	28.99
Legger -0.50m	27.83 / 27.78 / 27.06	27.07 / 27.00	27.88
Hoogteverschil	0.03 / 0.59 / 0.45

DWP 8

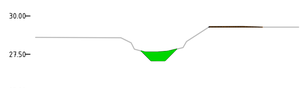

Afstand	-7.55	-1.06	0.00	1.09	2.11	3.85	6.03	7.38	9.67
Hoogte inmeting	28.60	27.83	27.64	27.69	27.93	29.30	29.31	29.26	29.22
Legger -0.50m	27.72 / 27.10	27.20 / 27.04
Hoogteverschil	0.54 / 0.44

DWP 9

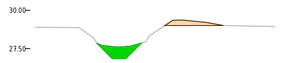

Afstand	-5.81	-2.97	-1.49	0.00	1.38	2.52	3.77	5.32	6.45	9.81
Hoogte inmeting	28.89	28.88	27.71	27.64	27.95	28.94	29.37	29.22	29.01	28.94
Legger -0.50m	27.86 / 27.54	26.85	27.87
Hoogteverschil	0.18 / 0.71 / 0.78

DWP 10

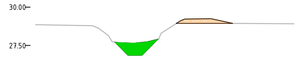

Afstand	-2.74	-1.50	1.19	2.58	4.62	6.02	10.02
Hoogte inmeting	28.86	28.63	27.69	27.69	27.92	29.09	29.25	28.94	28.94
Legger -0.50m	27.72 / 26.86	27.61 / 26.98
Hoogteverschil	0.12 / 0.83

DWP 11

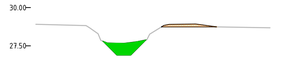

Afstand	-4.06	-2.66	-1.48	0.00	1.09	2.20	4.21	5.66	9.13
Hoogte inmeting	28.91	28.69	27.68	27.71	27.90	28.83	28.92	28.73	28.69
Legger -0.50m	27.86 / 27.55	26.89 / 27.87
Hoogteverschil	0.11 / 0.83

DWP 12

Afstand	-2.33	-1.12	0.00	1.12	2.32	4.19	6.34	8.84
Hoogte inmeting	28.72	28.80	28.71	27.62	27.64	28.29	28.81	28.92	28.92
Legger -0.50m	27.80 / 26.92	27.23 / 27.02
Hoogteverschil	0.78 / 0.54

DWP 13

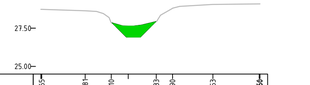

Afstand	-5.00	-2.81	-1.10	1.03	2.96	5.53	8.50
Hoogte inmeting	28.73	28.64	27.86	27.64	27.93	28.79	29.05	29.08
Legger -0.50m	27.84 / 26.91	27.92
Hoogteverschil	0.73 / 0.75

DWP 14

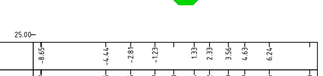

Afstand	-4.69	-4.44	-2.81	-1.13	1.33	2.33	3.56	4.63	6.24
Hoogte inmeting	29.19	29.15	29.25	27.89	27.63	27.64	27.92	28.89	29.47	29.35	29.49
Legger -0.50m	27.65 / 27.27	27.77 / 26.94	27.87
Hoogteverschil	0.36 / 0.60

DWP 15

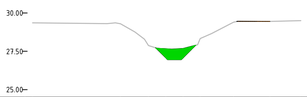

Afstand	-8.70	-2.96	-1.13	0.00	1.13	2.24	4.42	6.80	8.82
Hoogte inmeting	29.35	29.29	27.88	27.66	27.68	28.34	29.40	29.45	29.50
Legger -0.50m	27.73 / 27.07	26.96 / 27.89
Hoogteverschil	0.06 / 0.60 / 0.06

DWP 16

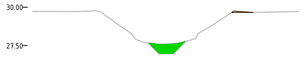

Afstand	-5.73	-4.26	-3.07	-1.13	0.00	1.09	2.12	4.46	5.72	8.68
Hoogte inmeting	29.73	29.72	29.71	28.86	27.69	27.59	27.69	28.28	29.75	29.66	29.72
Legger -0.50m	27.46 / 26.98	27.78
Hoogteverschil	0.03 / 0.49

DWP 17

Afstand	-6.49	-3.23	-2.13	-1.05	0.00	1.57	2.68	4.11	5.38	7.00	9.91
Hoogte inmeting	29.75	29.78	29.63	28.88	27.91	27.65	27.67	27.91	29.02	29.81	29.75	29.88
Legger -0.50m	27.46 / 27.45 / 26.97	27.85
Hoogteverschil	0.27 / 0.63 / 0.44

DWP 18

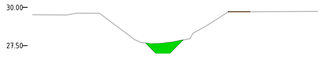

Afstand	-6.48	-5.00	-3.78	-2.72	-1.61	1.10	2.11	3.41	4.83	9.25
Hoogte inmeting	29.52	29.61	29.61	28.69	27.90	27.61	27.77	28.31	28.87	29.71	29.71	29.74
Legger -0.50m	27.61 / 27.07	27.71 / 27.42 / 27.88
Hoogteverschil	0.27 / 0.62 / 0.35

DWP 19

Afstand	-9.11	-5.20	-3.78	-2.60	-1.33	2.31	3.38
Hoogte inmeting	29.52	29.67	28.88	27.89	27.62	27.63	29.05	29.81	29.60
Legger -0.50m	27.74 / 26.96	27.48
Hoogteverschil	0.13 / 0.64 / 0.16

Slib verwijderen

Station		Area	Volume	Cum. Volume
15	DWP1	0.89	0.00	0.00
60	DWP2	0.85	38.78	38.78
118	DWP3	1.02	53.89	92.67
198	DWP4	1.08	84.60	177.27
262	DWP5	0.90	63.92	241.19
301	DWP6	0.93	35.18	276.38
368	DWP7	1.01	64.51	340.89
414	DWP8	0.92	44.43	385.32
479	DWP9	1.43	76.36	461.68
515	DWP10	1.47	53.09	514.77
602	DWP11	1.44	126.37	641.14
662	DWP12	1.25	80.63	721.77
688	DWP13	1.37	34.29	756.06
789	DWP14	1.16	126.92	882.98
846	DWP15	1.21	67.64	950.63
922	DWP16	0.99	83.60	1034.22
979	DWP17	1.03	57.73	1091.95
1049	DWP18	1.05	73.18	1165.13
1128	DWP19	1.05	82.46	1247.59

Insteek afwerken

Station		Area	Volume	Cum. Volume
15	DWP1	0.14	0.00	0.00
60	DWP2	0.00	3.11	3.11
118	DWP3	0.00	0.00	3.11
198	DWP4	0.00	0.00	3.11
262	DWP5	0.00	0.00	3.11
301	DWP6	0.00	0.00	3.11
368	DWP7	0.29	9.64	12.75
414	DWP8	0.12	9.51	22.26
479	DWP9	0.87	32.38	54.64
515	DWP10	0.80	30.66	85.30
602	DWP11	0.48	55.59	140.89
662	DWP12	0.00	14.36	155.25
688	DWP13	0.00	0.00	155.25
789	DWP14	0.11	5.53	160.78
846	DWP15	0.01	3.47	164.25
922	DWP16	0.06	2.68	166.93
979	DWP17	0.05	3.23	170.16
1049	DWP18	0.00	1.97	172.13
1128	DWP19	0.05	2.13	174.26

0 2 4 6 8m 1:200

DWARSPROFIELEN AANVOERLEIDING KWISTBEEK

SCHAAL 1:200

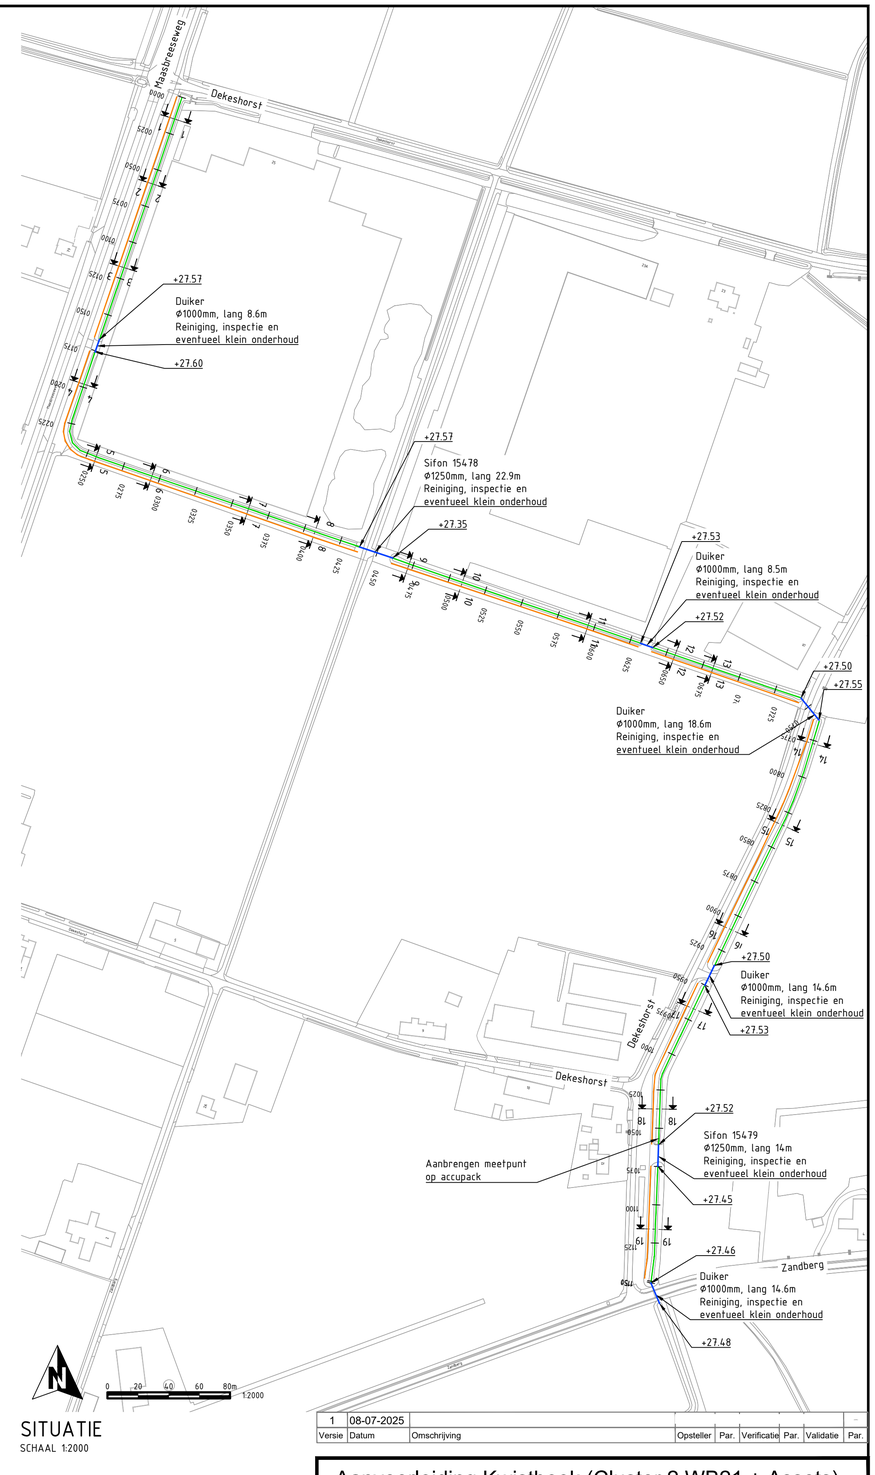

SITUATIE

SCHAAL 1:2000

Legenda

- Slib verwijderen
- Insteek afwerken
- Opschonen duikers

Versie	Datum	Omschrijving	Opsteller	Par.	Verificatie	Par.	Validatie	Par.
1	08-07-2025							

Aanvoerleiding Kwistbeek (Cluster 2 WB21 + Assets)

Onderdeel
Aanvoerleiding Kwistbeek
Opschonen watergang

Opdrachtgever
Waterschap Limburg

Roermond
Schoolstraat 8, 6049 BN Herten
Postbus 14, 6040 AA Roermond

's-Hertogenbosch
Hintham 152-E, 5246 AK Rosmalen
Postbus 2309, 5202 CH 's-Hertogenbosch

088 - 3366333
info@kragten.nl
www.kragten.nl

Fase	Projectnummer
DO	VIF051
Formaat: A1	Tekeningnummer: 2025-1403
Schaal: 1: 200	Behorende bij doc. nr.

m 4 8 12 16 20

kragten

Aanvoerleiding Kwistbeek

C:\Users\OneDrive - Kragten B

C:\

2025-XXXX Opschonen Aanvoerleiding Kwistbeek\2025-1403 Opschonen Aanvoerleiding Kwistbeek.dwg