




Kenteken Gebonden Gehandicapten Parkeerplaats

Locatie: Wezenland 27

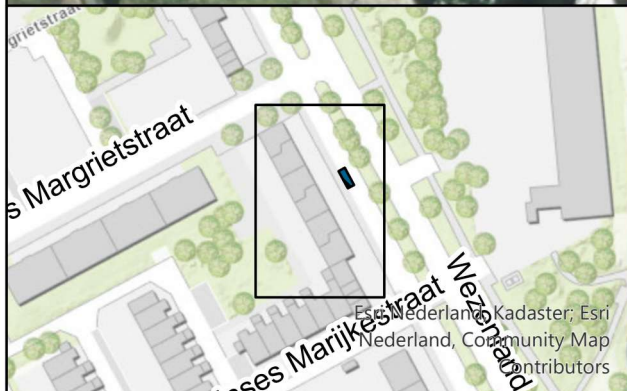

Folder: V:\RoPlan\Arcgis\Projecten\Team
IBL\Invalideparkeren\2025\Plot invalideparkeren.aprx

Datum: 22-7-2026

Schaal: 1:200

