




Kenteken Gebonden Gehandicapten Parkeerplaats

Locatie: Daslook 8

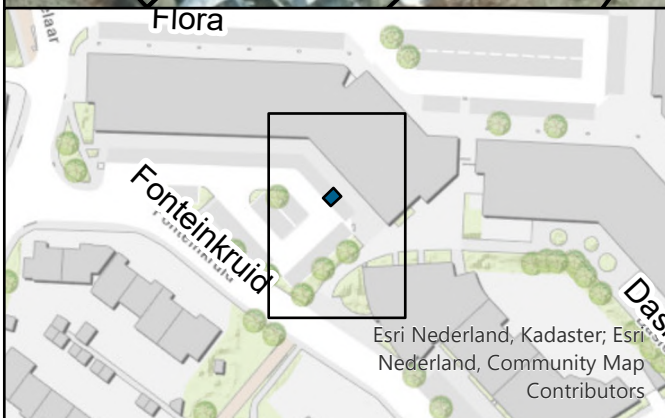

Folder: V:\RoPlan\Arcgis\Projecten\Team
IBL\Invalideparkeren\2025\Plot invalideparkeren.aprx

Datum: 28-7-2026

Schaal: 1:200

