

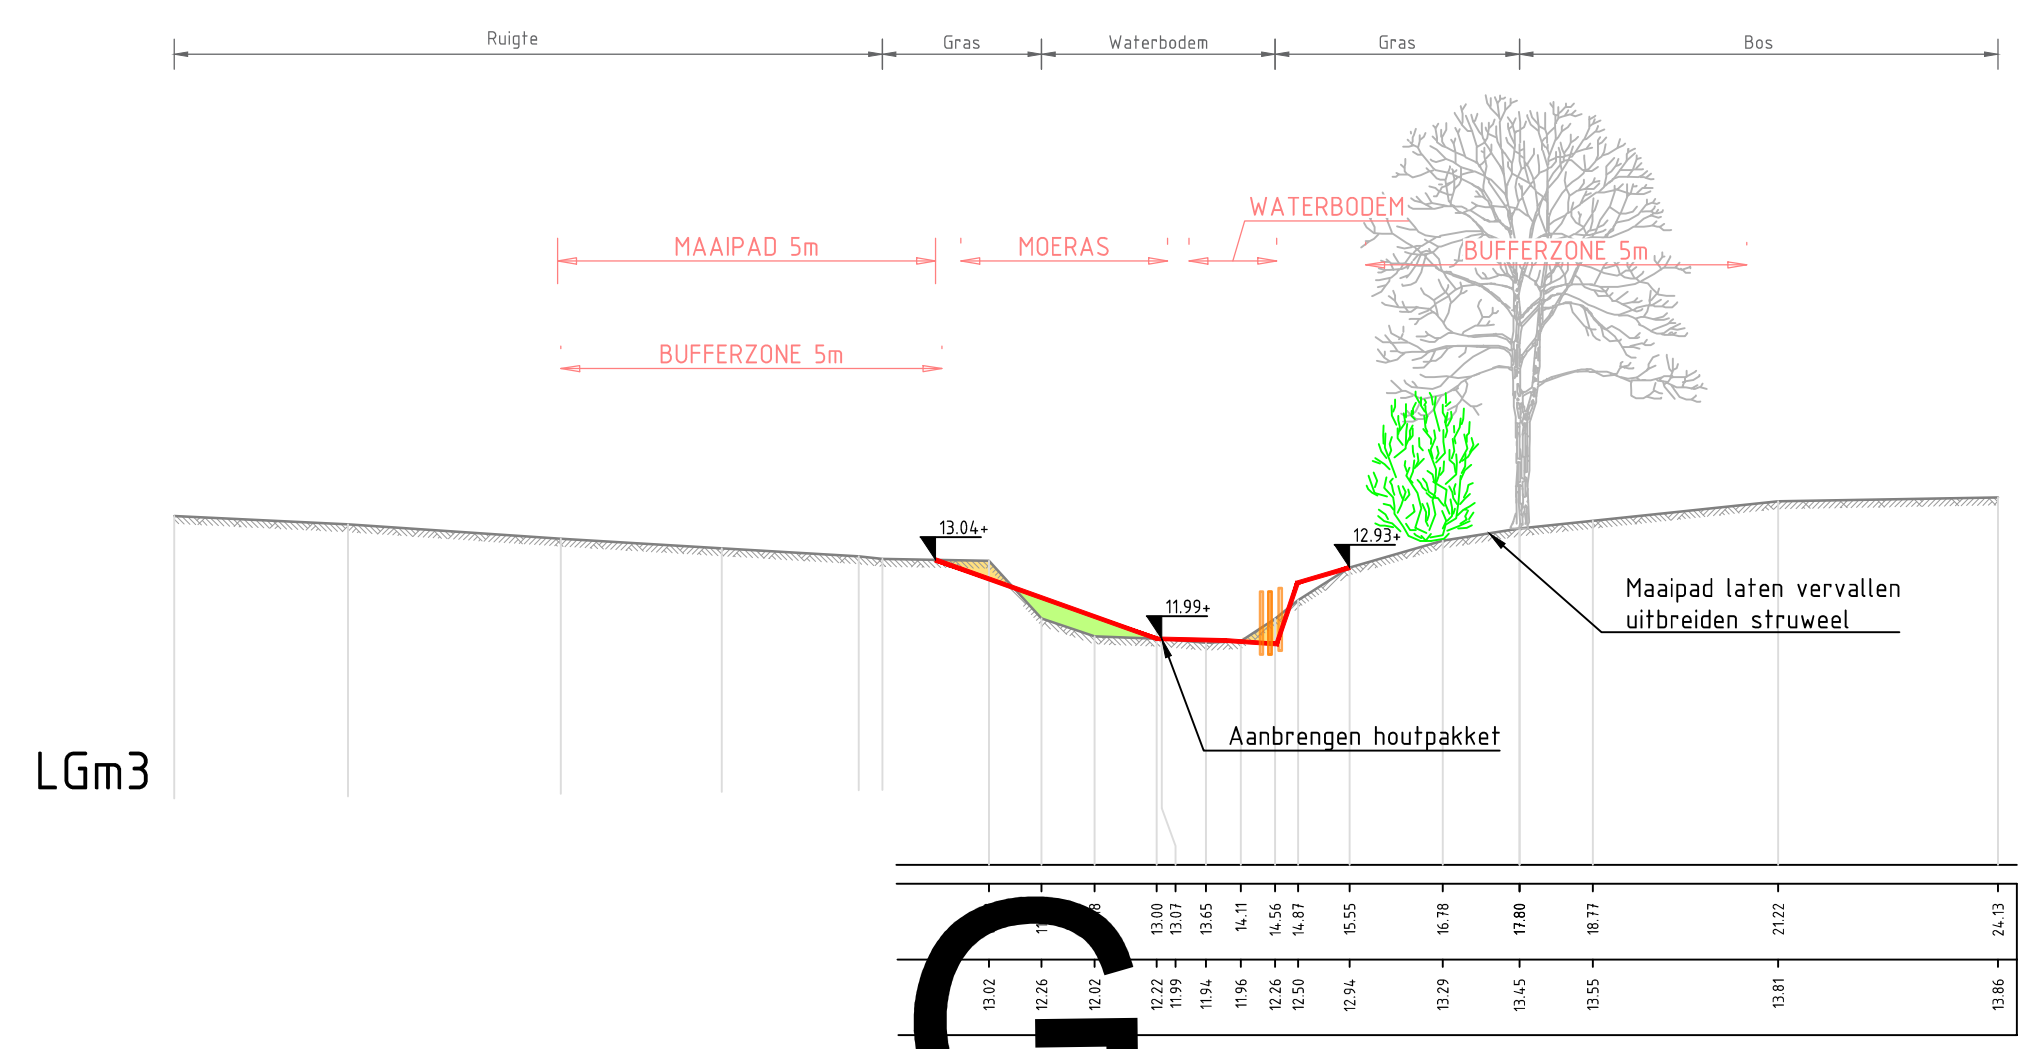
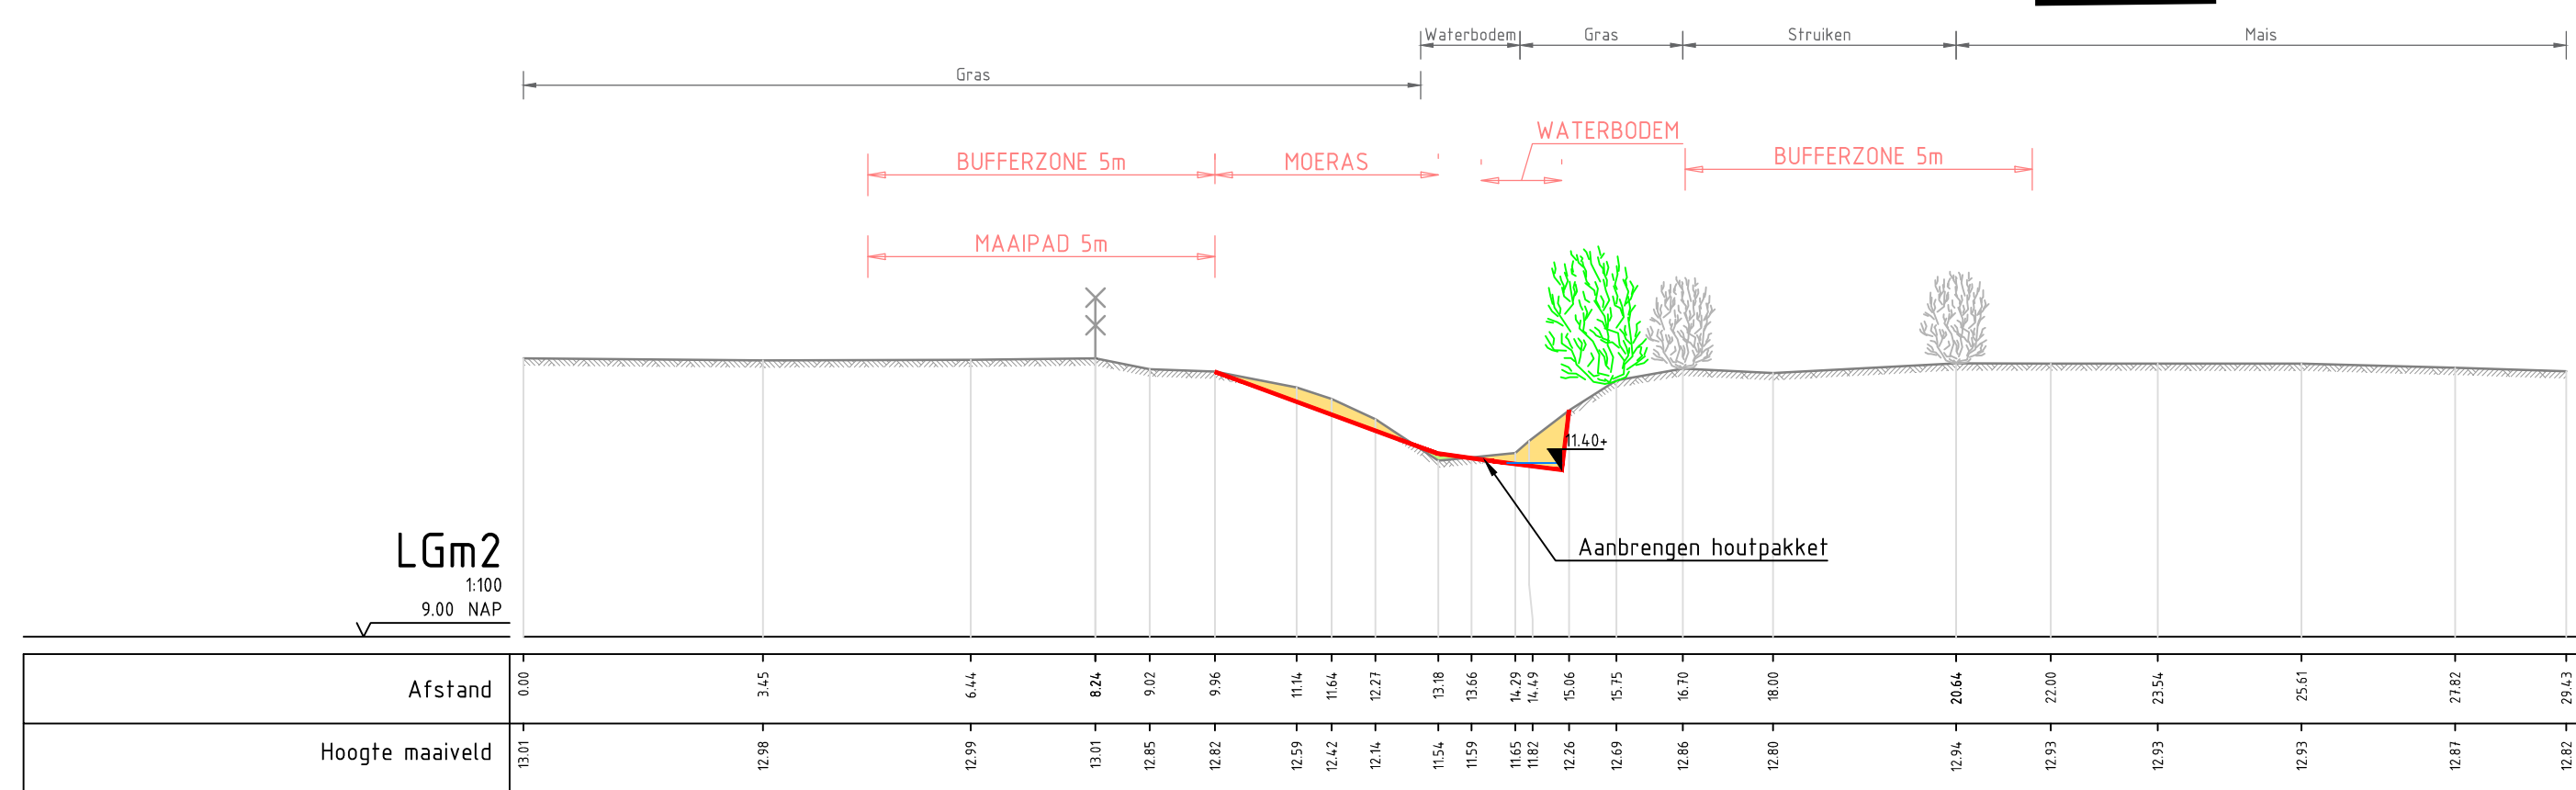
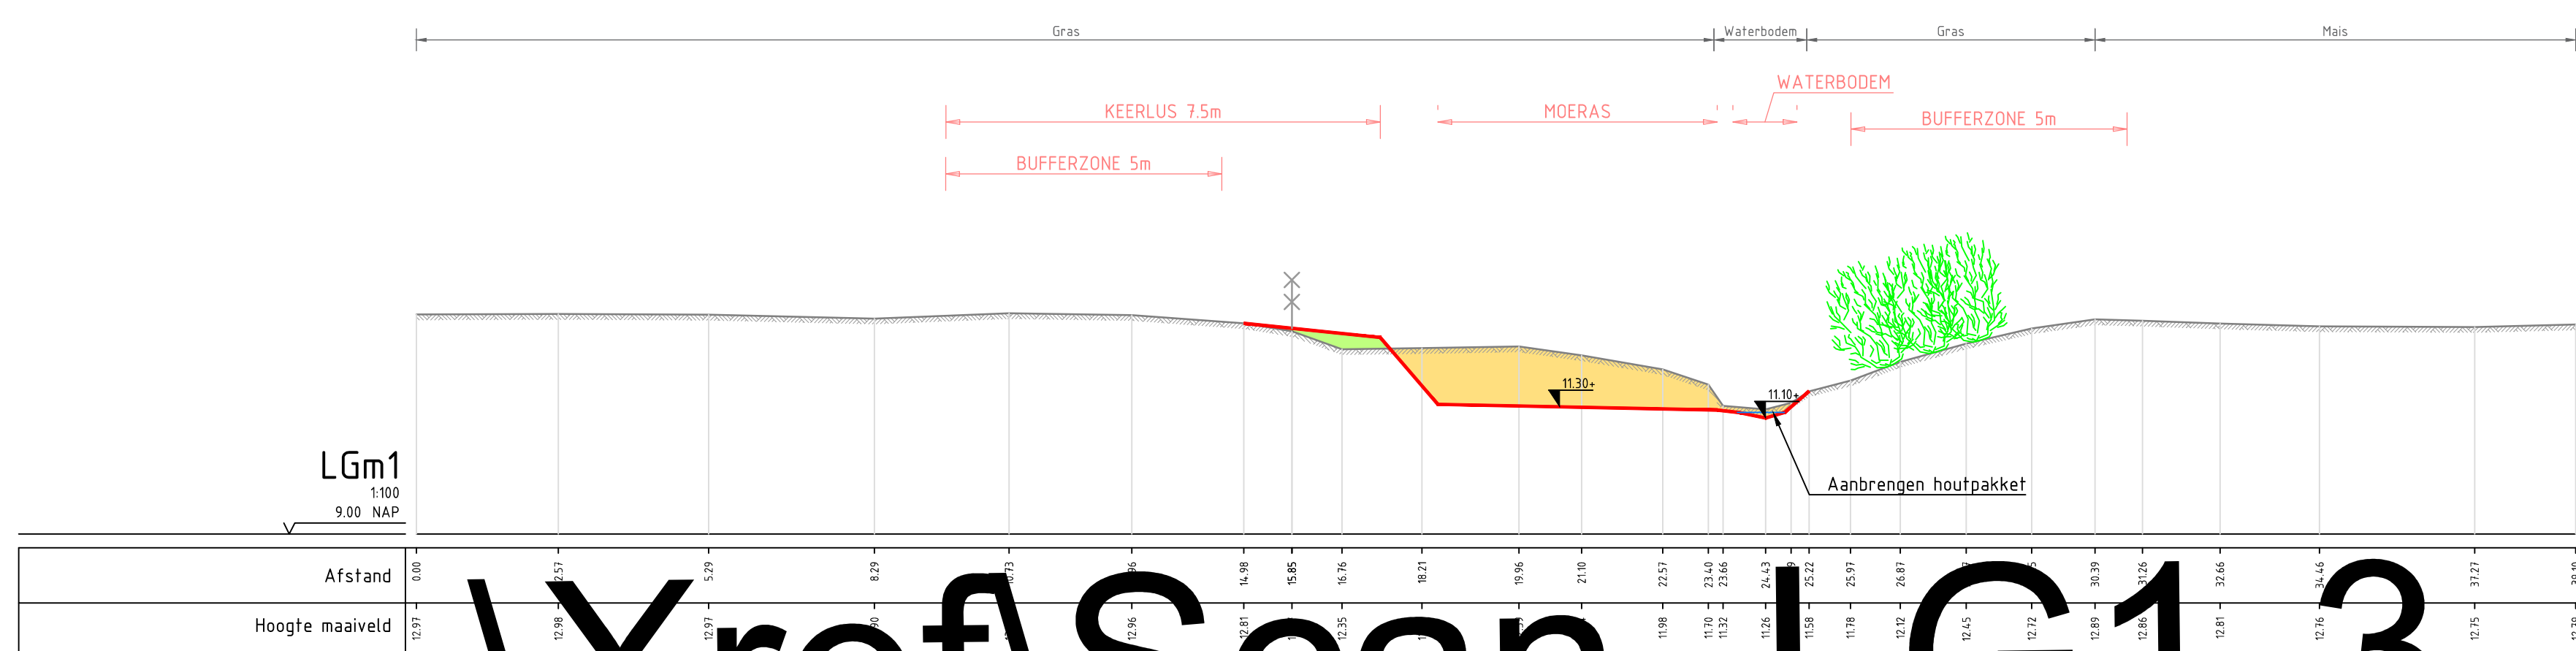


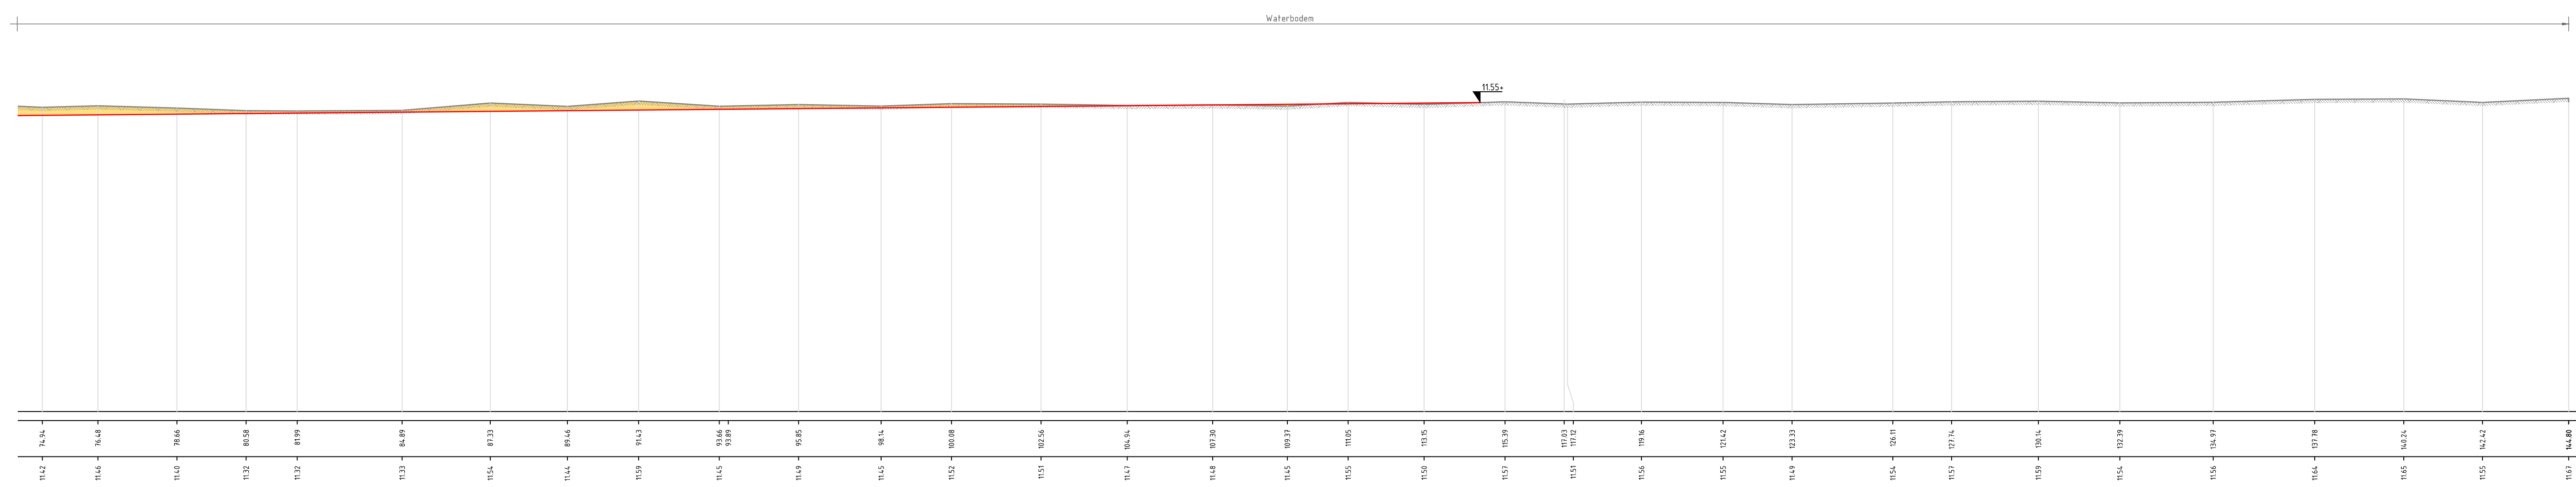


boeienlijn voor scheepvaart

	Looisgraaf
Jaar: Gemiddeld	11.05 - 11.25
Laag water (gemiddeld laagste meting per jaar)	11.00
95% jaarrond voor periode 2016-2021	11.09
95% in april voor periode 2016-2021	11.10

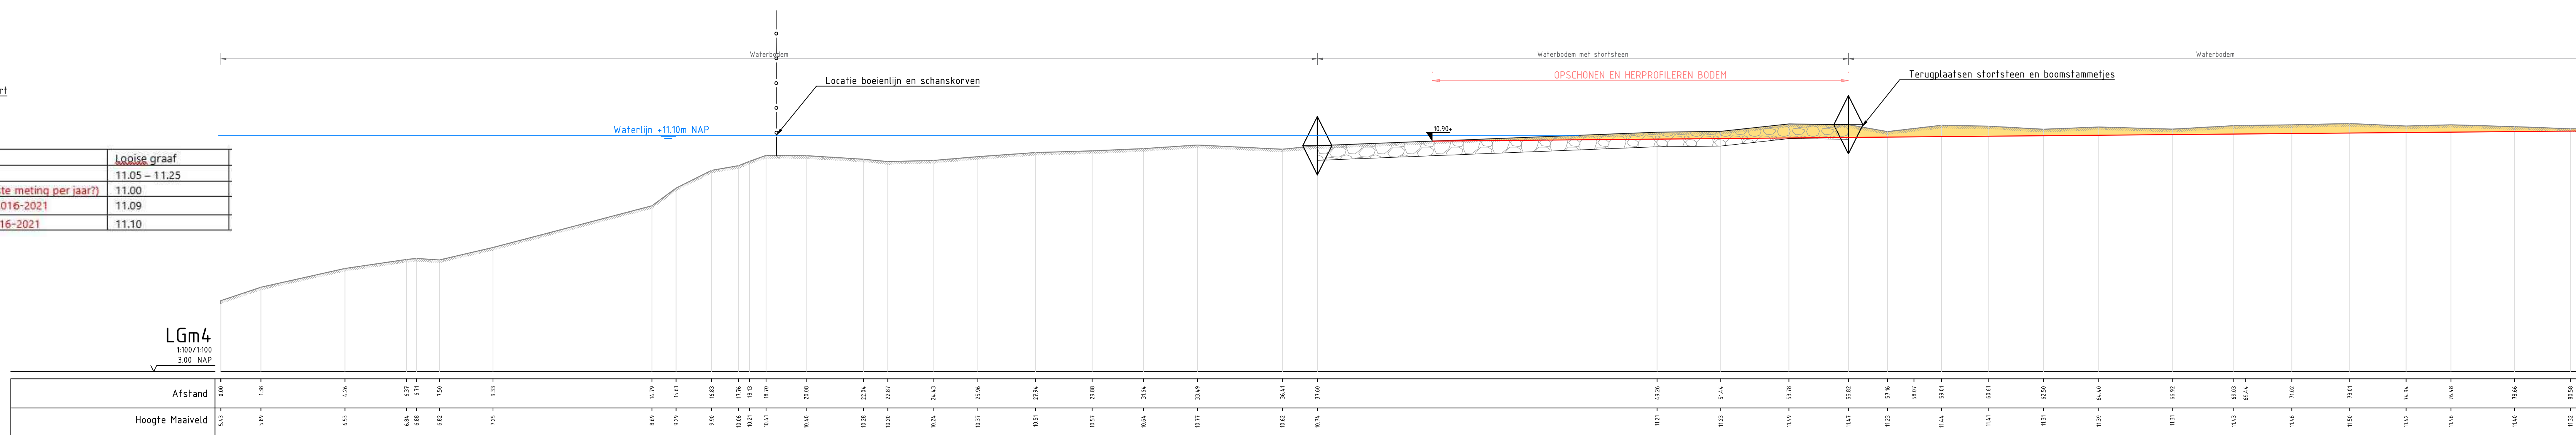

Legenda dwarsprofielen

- Huidig maaiveld
- Bestaand stortsteen
- Bestaande afstering
- Ontwerp
- Grond aanvullen
- Grond ontgraven
- waterstand najaar (GLG)
- Aanbrengen struweel
- Bestaand struweel
- Te verwijderen afstering
- Nieuw hoogtepunt in m NAP

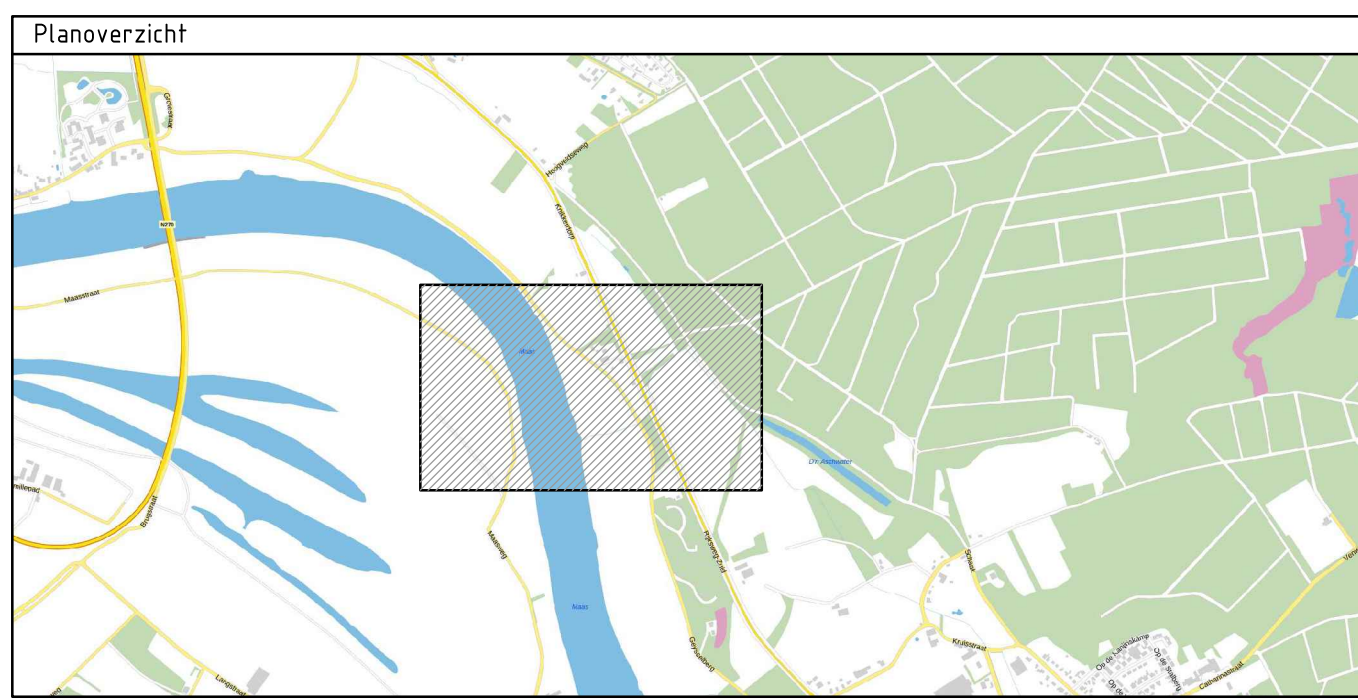


Verie	3.0	Deelproject Schiedamschen- en Looisgraaf - Profielen	Datum 11-08-2023	Get. Ontwerper	Con. Ontwerper	Vrij. Deelprojectleider
Verie	2.0	Deelproject Schiedamschen- en Looisgraaf - Profielen	Datum 05-08-2022	Get. Ontwerper	Con. Ontwerper	Vrij. Deelprojectleider
Opdrachtgever						Contact
Rijkswaterstaat - PPO						Architect
Advies- en Ingenieursorganisatie						ARCADIS
Project						Contact
KRW Zuid Nederland						Security Category: ASL - Intern
Deelproject 6						
Monding Loois Graaf [ZM_130_R]						
Schaal	1:100	Bladformaat	A0	Status	DEFINITIEF	
Contractnummer	N.v.t.	Bladnummer	2 van 2	Tekeningnummer	KRW-ARC-ZM-LG-VO-DWP-01	
Versie: 3.0						



Overzicht Looise Graaf situatie 1
SCHAAL 1 : 500

Legenda	
Legenda bestaande situatie	Legenda ontwerp
- Bestaande situatie	- Grens plangebied
- Kadastrale grenzen met nummers	- Projectgebied
- Bestaande rasters	- Locaties dwarsprofielen
- Rivier kilometrering	- Ontwerplijnen
- Maaiveldhoogtes in m NAP (AHN3)	- Ontwerphoogtes in m NAP
- Aanduiding behoud	- Aanbrengen boeienlijn
	- Aanbrengen rasterwerk
Legenda beschermingszone's	- Taludlijnen
- Waterstaatswerk	- Moeraszone
- Beschermingszone	- Ruig grasland
- Buitenbeschermingszone	- Geul/oppervlaktewater
	- Aanbrengen haag
	- Bufferzone
	- Beheer & onderhoudstrook
	- Aanbrengen stortsteen
	- Aanbrengen dood rivierhout
	- Boom
	- Hoogtepeil
	- Aanduiding nieuw

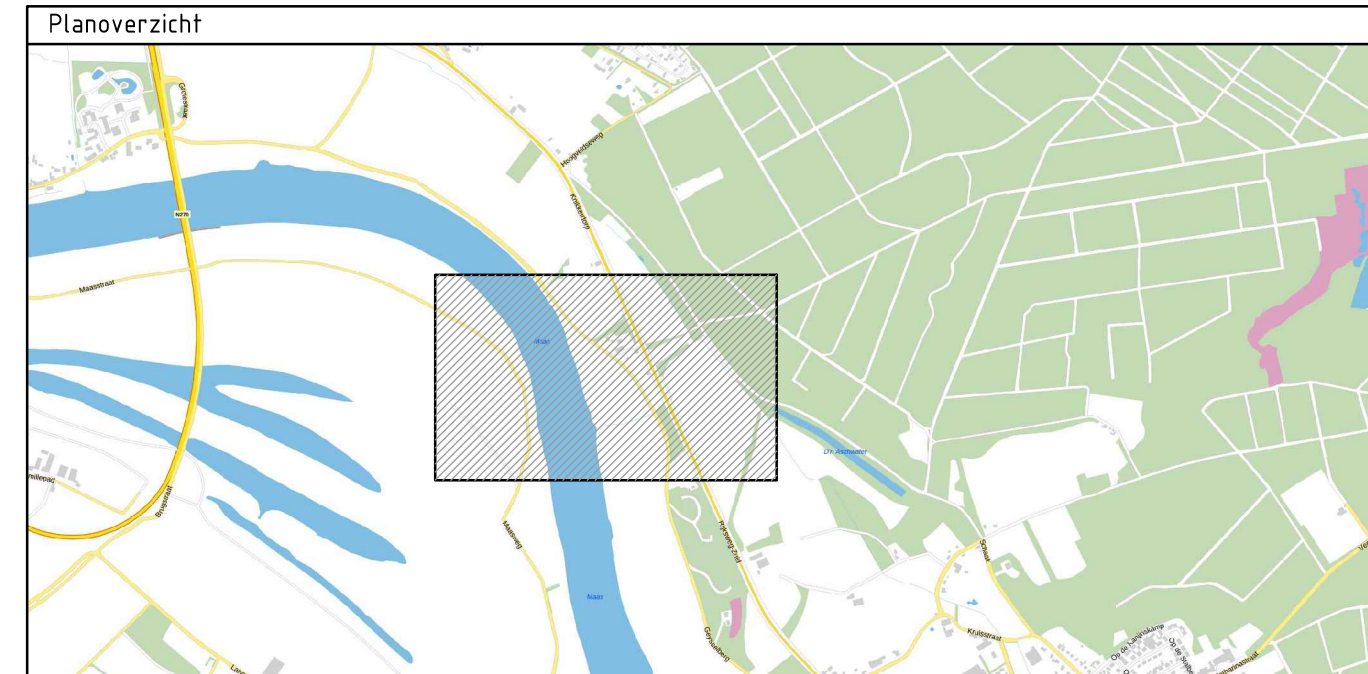

3.0	Omschrijving: Schetsontwerp++ - Looise Graaf - Situatiekening	Datum: 11-08-2023	Get.: Ontwerper	Con.: Ontwerpleider	Vrij.: Deelprojectleider
2.0	Omschrijving: Schetsontwerp++ - Looise Graaf - Situatiekening	Datum: 12-06-2022	Get.: Ontwerper	Con.: Ontwerpleider	Vrij.: Deelprojectleider

Opdrachtgever		Contact
Rijkswaterstaat - PPO		
Advies- en Ingenieursorganisatie		Architect
Project		Contact
KRW Zuid Nederland		
Projectnummer	: XC05056000059	Security Category: AS2 - Internal
Fase	: S0++	
Onderwerp	: KRW Zuid Nederland Deelproject 6 Monding Looise Graaf [ZM_130_R]	
Schaal	: 1:500	Bladformaat: A0
Contractnummer: N.v.t.	Bladnummer: 2	van 2
Tekeningnummer:	KRW-ARC-ZM-LG-VO-SI-01	
Status: DEFINITIEF		Versie: 3.0