


Bewoel wanden	
Wand	Omschrijving
	Metacork
	Calciumsilicaat
	Beton
	Isolatie hard
	Isolatie zacht
	Lichte schiedingswand Metabul wand 70 of 100mm

Bewoel vloeren	
Symbol	Omschrijving
	Ruimtenummer
	Pothoege, gemeten vanaf b.v. afstelwerk
	Zelfkullende deur
	Centrale verwarming
	Motorkast
	Hebbersestroom
	Stijgpijpe draakloop
	Vervangen bekleding
	Afvoering bekleding

Souterrain			
Nr.	Ruimtebenaming	Categorie	Opp.
0.01	Hid	Verkeersruimte	5.5 m ²
0.02	Administratie	Takruimte	1.5 m ²
0.03	Komtoer	Verkeersruimte	24.6 m ²
0.04	Hid	Verkeersruimte	5.1 m ²
0.05	Toilet	Takruimte	1.7 m ²
0.06	Onslag	Opdrogruimte	22.8 m ²
0.07	Berging	Verkeersruimte	19.7 m ²
0.08	Instalatie	Instalatie	9.4 m ²
0.09	Grote zaal	Verkeersruimte	9.3 m ²
0.10	Pantry	Verkeersruimte	6.1 m ²
0.11	Trop	Verkeersruimte	2.6 m ²
0.11a	Tropkast	Opdrogruimte	1.4 m ²
0.12	Berging	Opdrogruimte	12.7 m ²
0.13	Berging	Opdrogruimte	14.7 m ²
			220.7 m ²

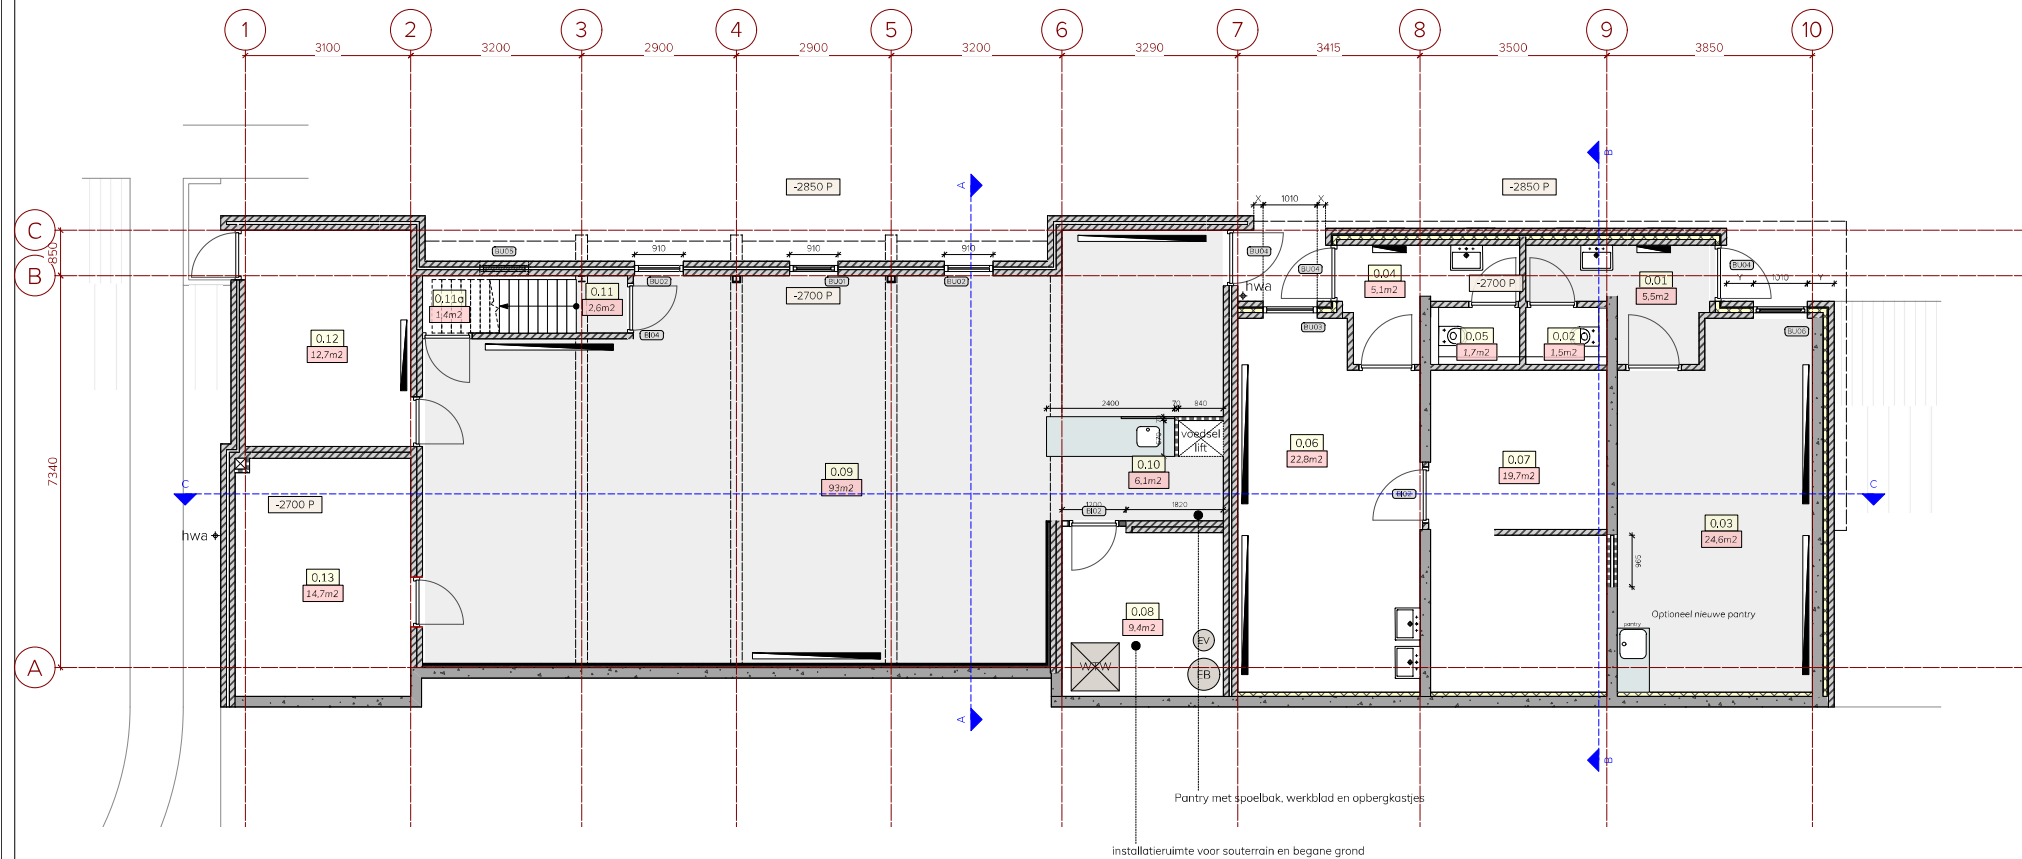

PLATTEGROND
Souterrain - nieuwe bouwkundige situatie