

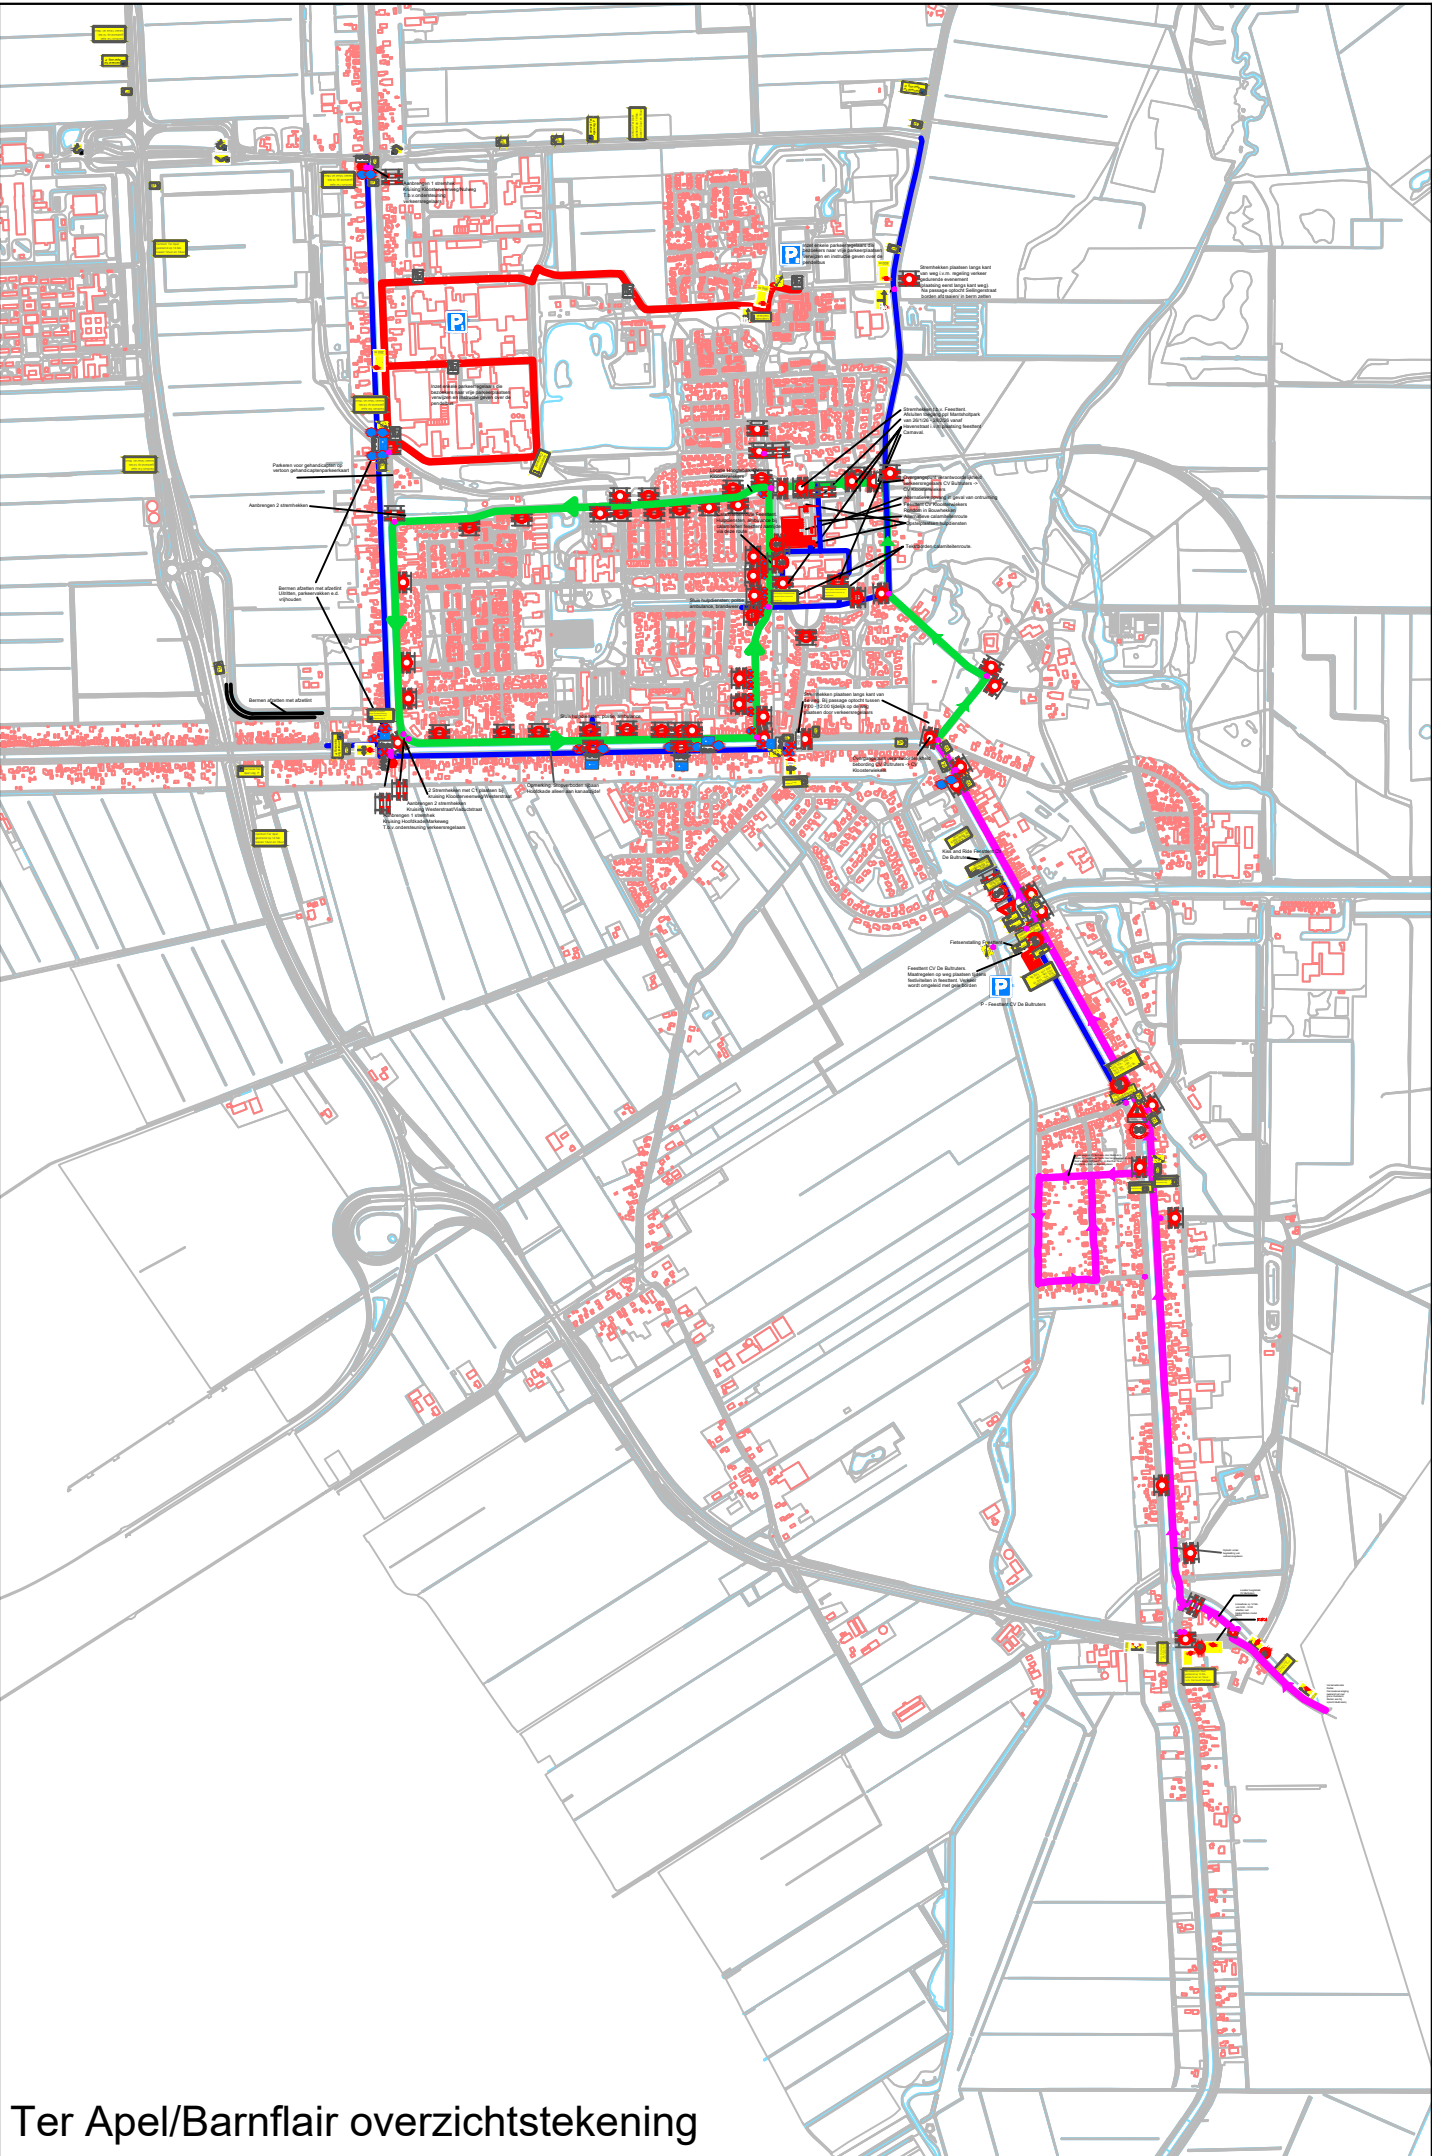
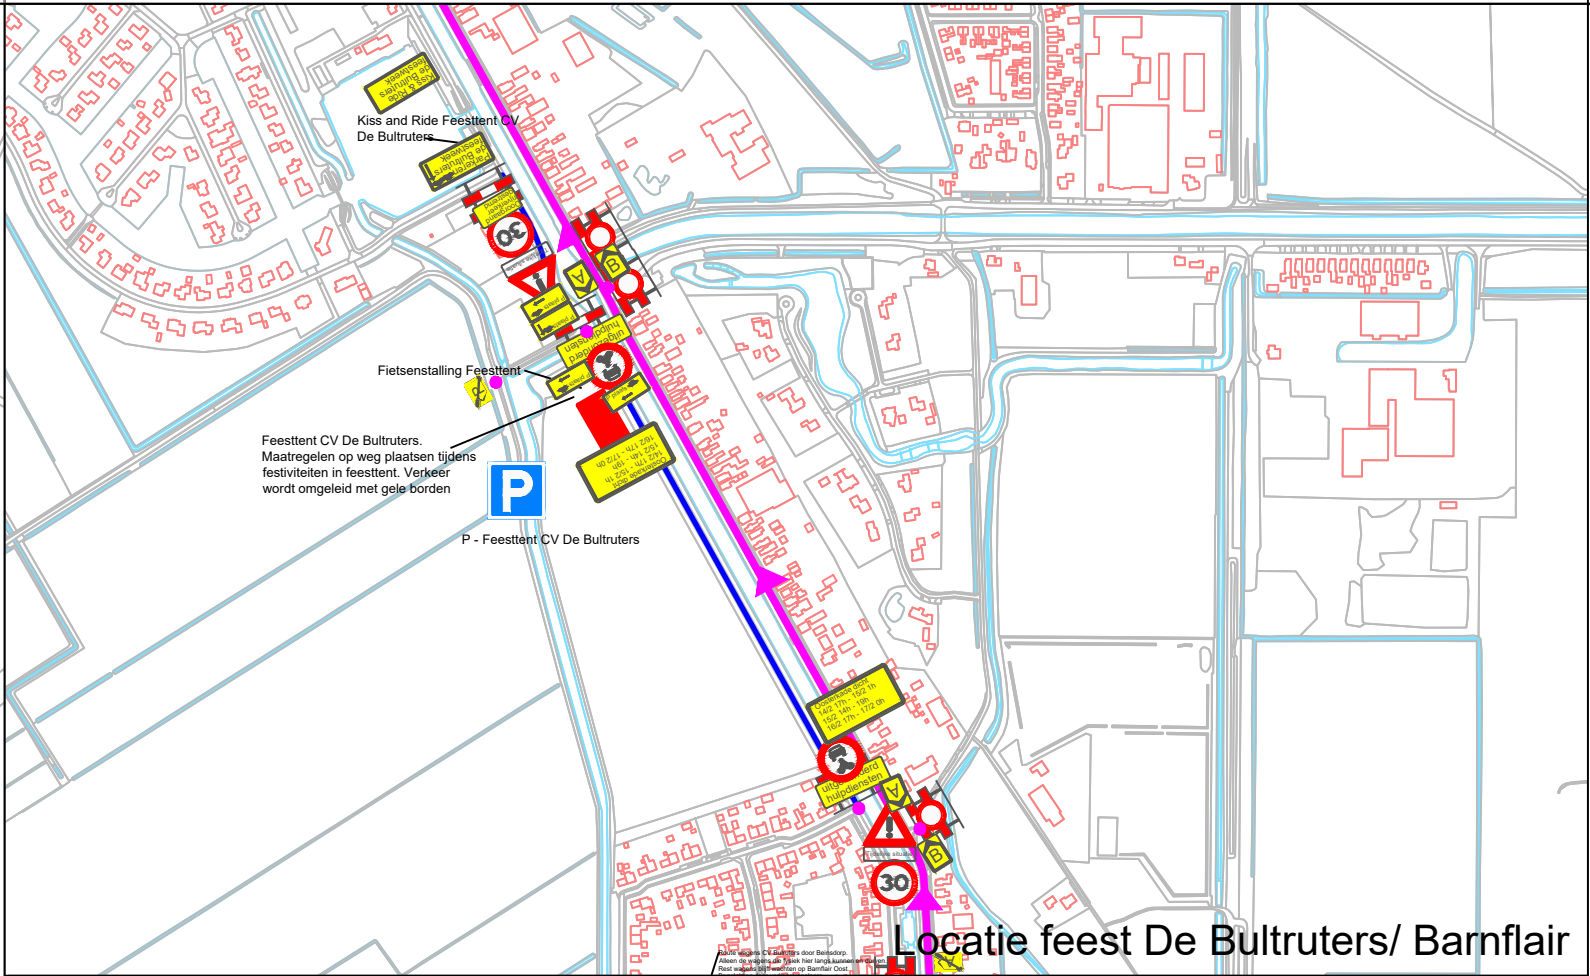


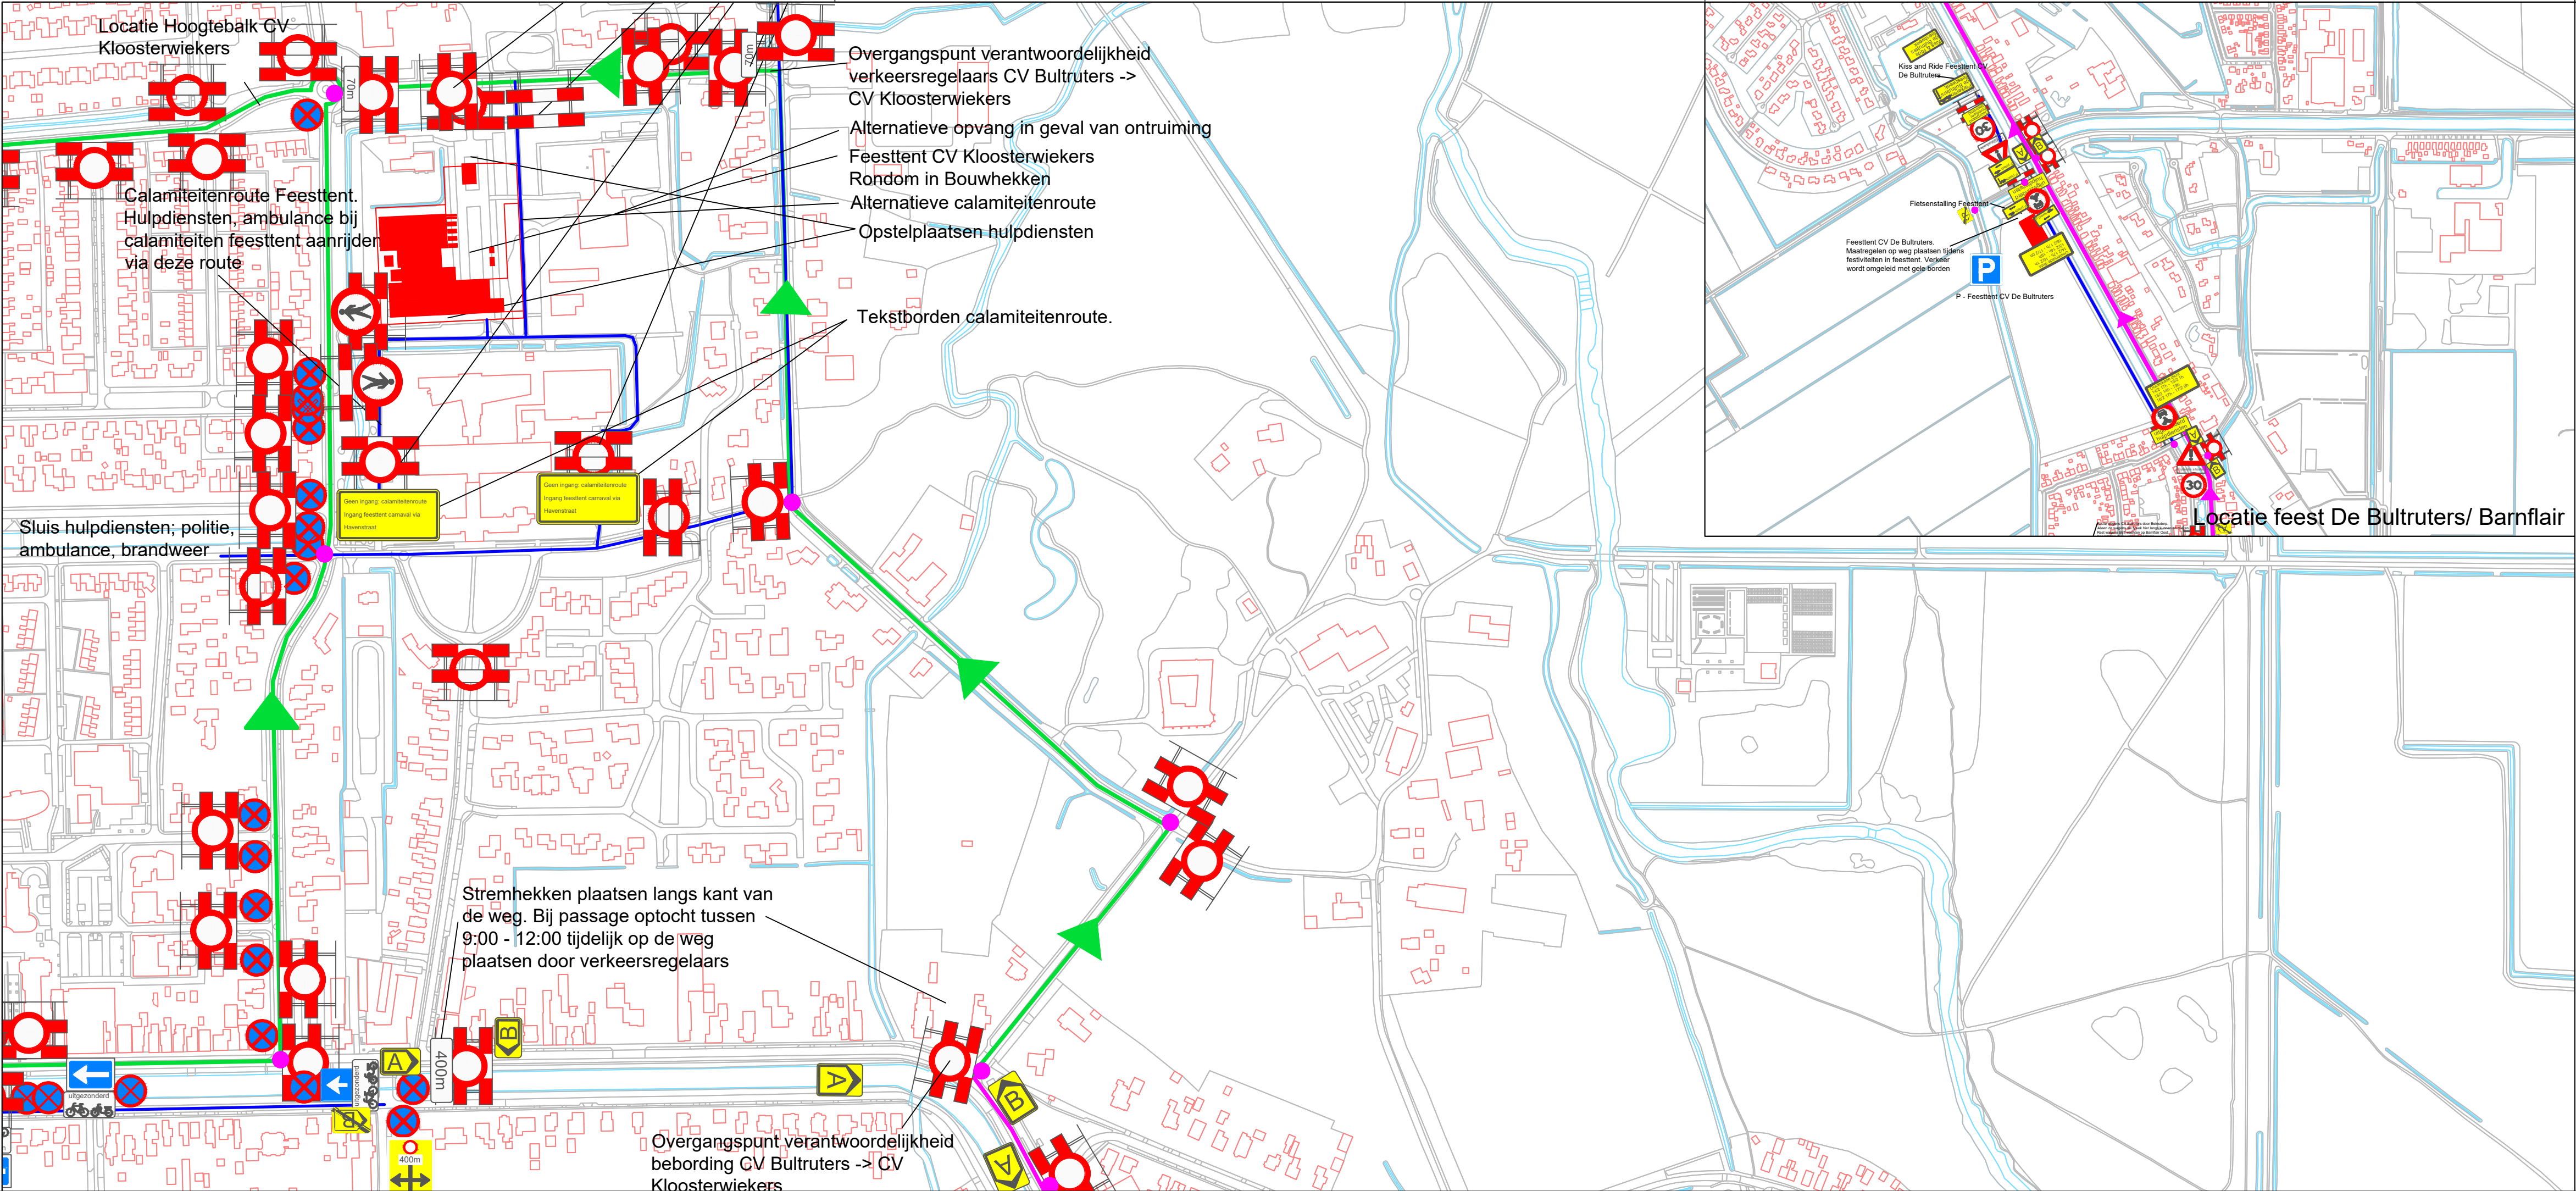


Ter Apel/Barnflair overzichtstekening

Detail Stationsstraat

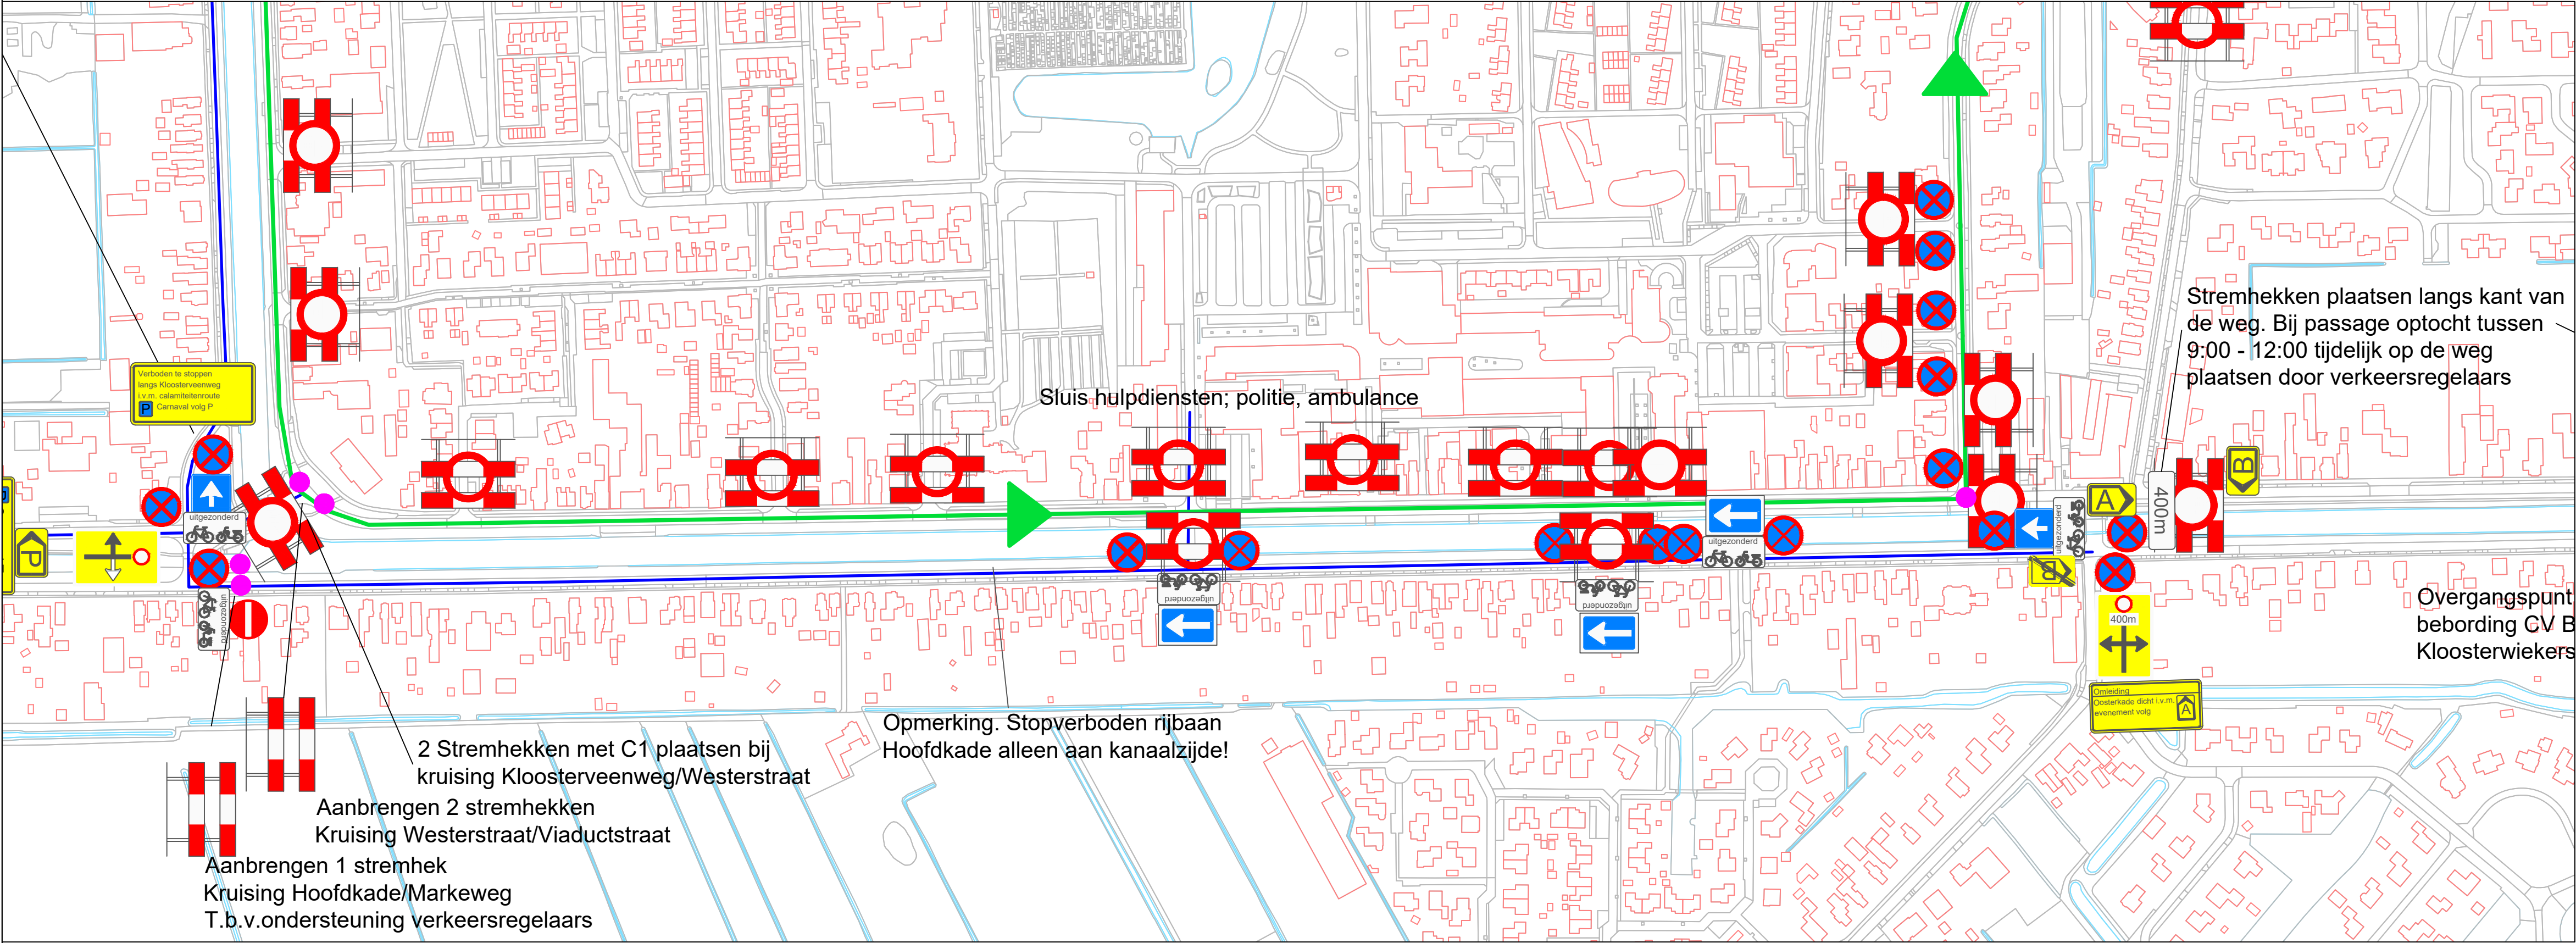

Detail Hoofdkade

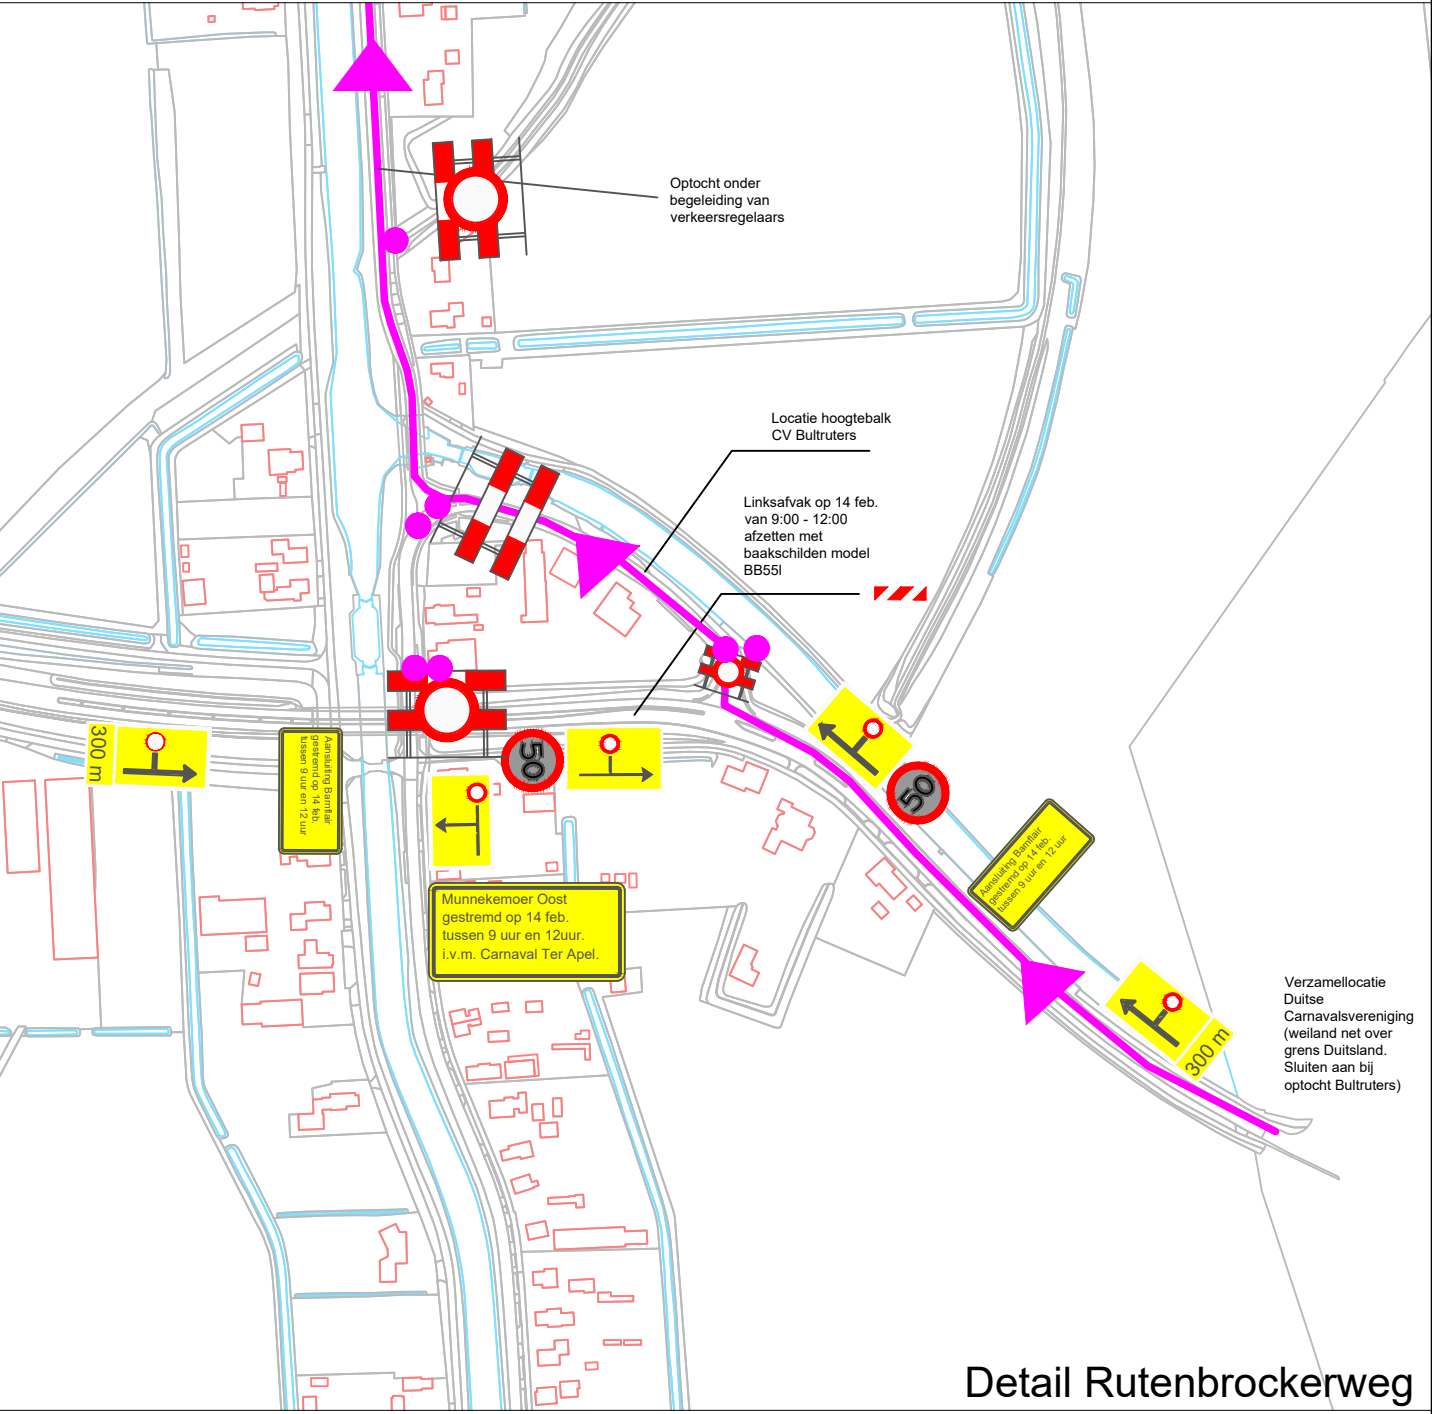

Detail Rutenbrockerweg

	bestandsnaam: Verkeersplan Carnaval 2026		nummer: 01
	onderdeel: Detailtekeningen		formaat: A1
	GEMEENTE WESTERWOLDE		schaal: n.v.t.
	AFDELING RUIMTE		getekend: JV
		datum: 19/1/2026	gewijzigd:
			1.
			2.
			3.
			4.