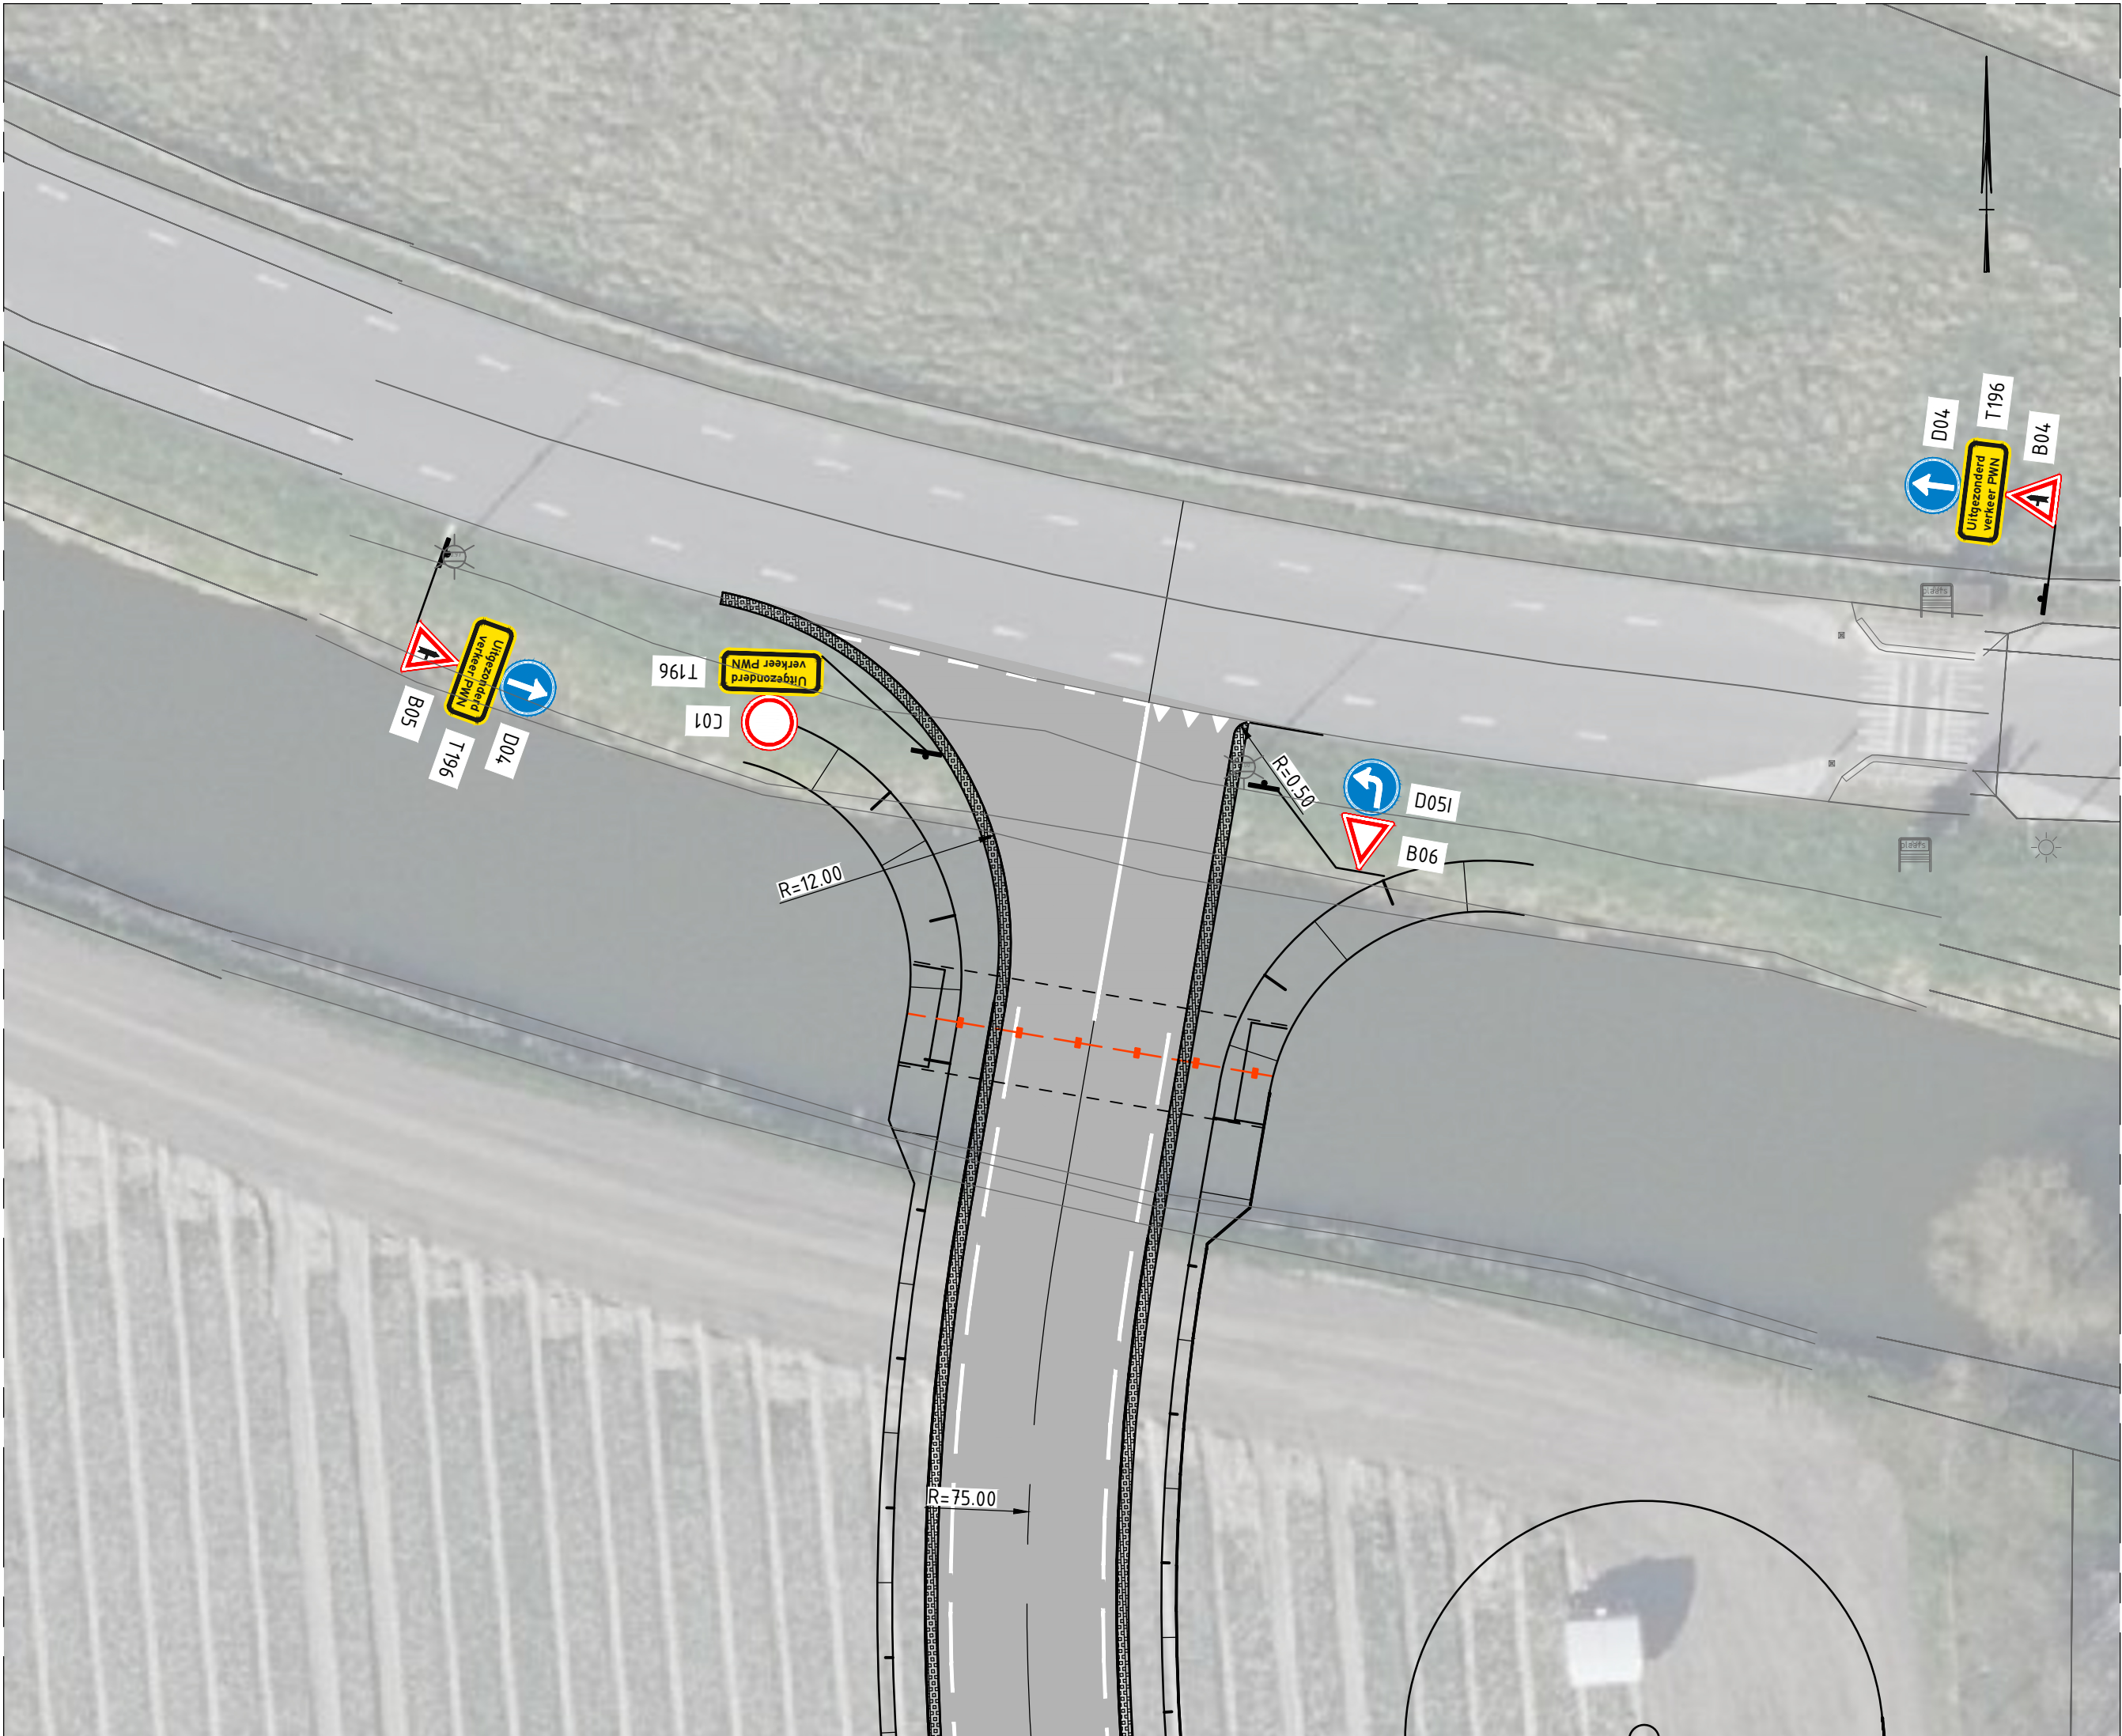


SITUATIE AANSLUITING OOSTERDIJK
SCHAAL 1 : 200

150M ZUIDWAARTS
SCHAAL 1 : 200

LEGENDA


- P — + — Perceelsgrens
- - - Wegas
- Rijbaan (asfalt) met markeringen
- Talud
- Grasbetonsteen 600x400x120mm
- Hekwerk
- Duiker, rechthoekig 3500x1500mm (bxh)
- 1-1 streep, 0,10m
- Asmarkering, 0,10m
- Verkeersbord op paal incl. RVV-nummering

GEKOPPELDE XREFS

xref-n-13-DWM-voorlopig ontwerp-009.dwg
xref-b-00-LEO-luchtfoto-001.dwg
xref-b-00-KAD-perceelsgrenzen-001.dwg
xref-n-13-RVV-bebording-004.dwg
xref-b-00-BGT-bestaande situatie-001.dwg
xref-b-00-INM-inmeting-001.dwg
xref-n-13-RVV-bebording aanlegfase-001.dwg
xref-n-13-RVV-bebording 30 kmu variant-004.dwg

OPMERKINGEN

- Maten in meters tenzij anders aangegeven
- Hoogtemaatvoering in meters t.o.v. NAP
- Coördinaten in meters t.o.v. rijksdriehoekenstelsel
- Hoeken aangegeven in graden (360° stelsel)

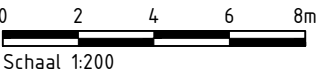

Wijz.	Getekend	Datum	Omschrijving
A			
B			
C			

Opdrachtgever
N.V. PWN Waterleidingbedrijf Noord-Holland
Project
Tijdelijke ontsluitingsweg tussen Veilingweg en Oosterdijk
Definitief Ontwerp
Onderdeel
Situatietekening
Aansluiting Oosterdijk

Status	Definitief	Getekend	ICEA	
Datum	27-03-2026	Gecontroleerd	VRAT2	
		Goedgekeurd	KRAM4	
Formaat	Schaal	Projectcode	Tekeningnummer	Bladnummer
A2	1:200	134417	13.3004	1/1

Witteveen+Bos Raadgevende ingenieurs B.V. | Deventer
K.R. Poststraat 100-3 | Postbus 186 | 8440 AD Heerenveen | +31 (0)513 64 18 00 | www.witteveenbos.com | KvK 38020751