


Bebordingsplan verwijderen blauwe zone winkelcentrum Lunetten

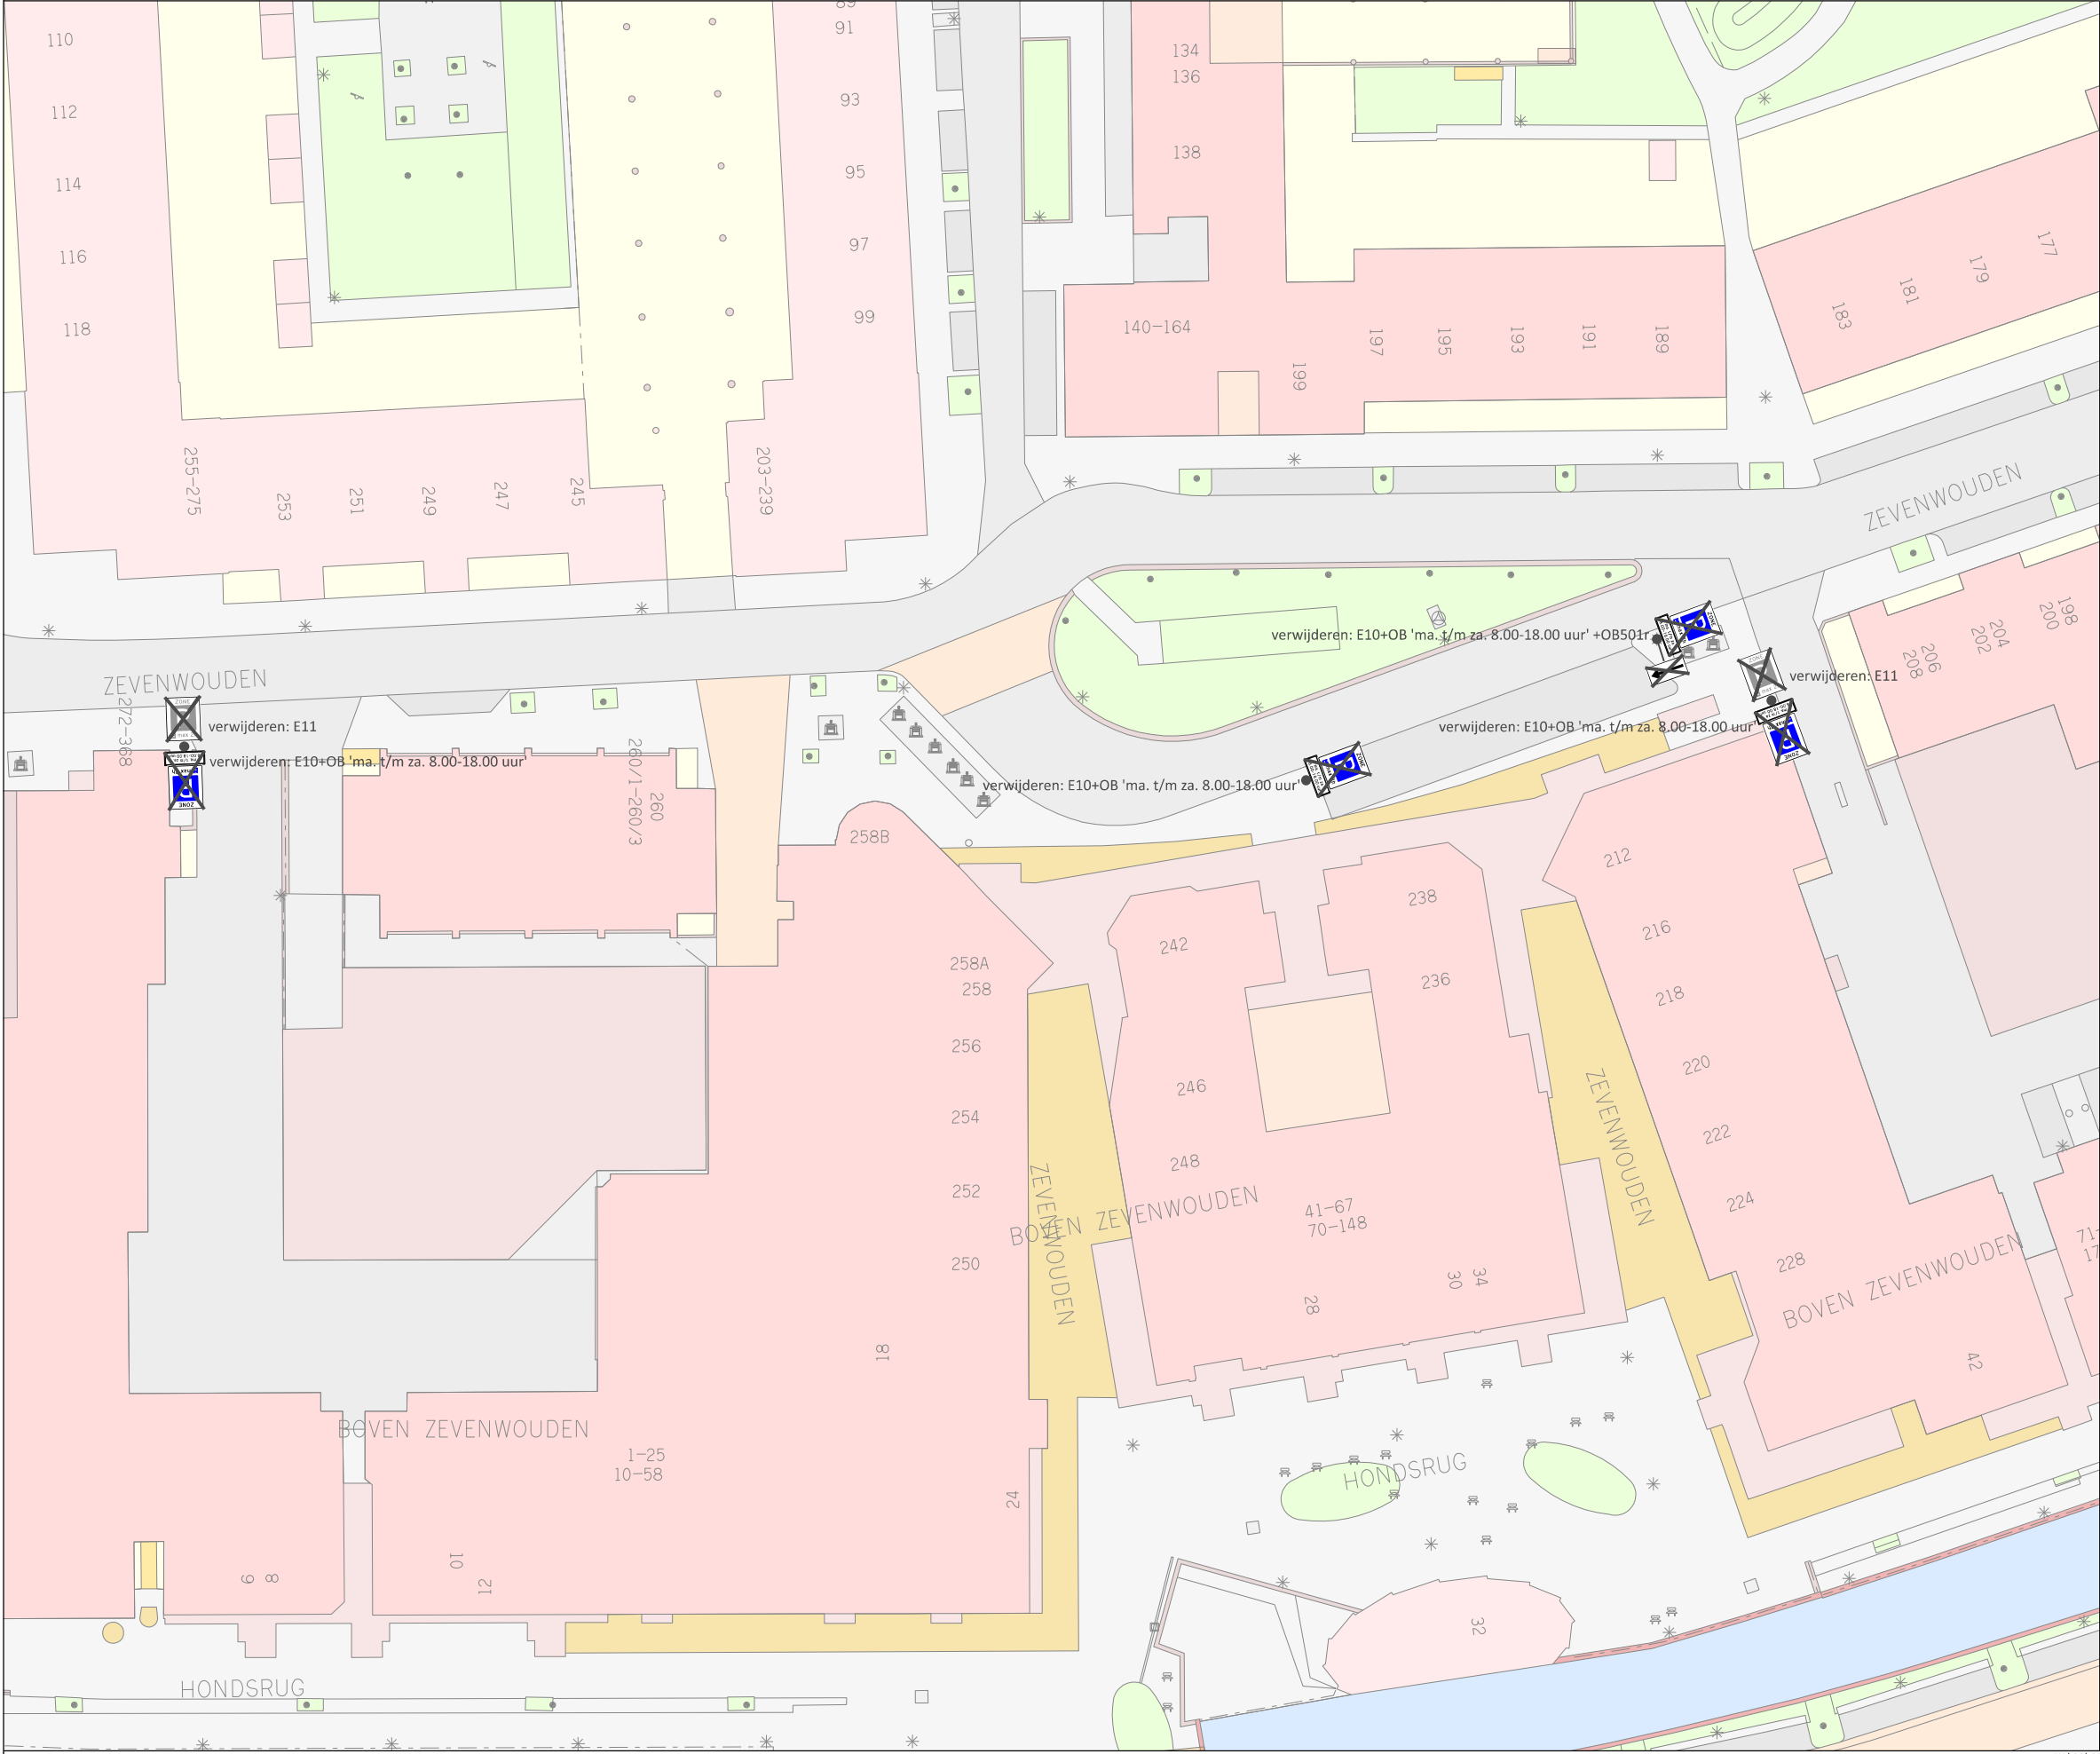

OPMERKINGEN

indien aanwezig: blauwe
markering verwijderen



Gemeente Utrecht
Gilde S&M, Subgilde Mobiliteit
Stadsplateau 1 | Postbus 8406 | 3503 RK | 06-41549842

verwijderen blauwe zone

Datum 17 augustus 2026	Status definitief	Akkoord BlnG 6 augustus 2026	
Ontwerper J. Smedts	Formaat A3	Schaal 1:500	
Versie	Datum	Ontwerper	Aanpassingen
1.	07/07/26	JS	eerste concept
DEF.	17/08/26	JS	Definitief gemaakt n.a.v. akkoord BlnG

0m

10m

20m

30m

40m