


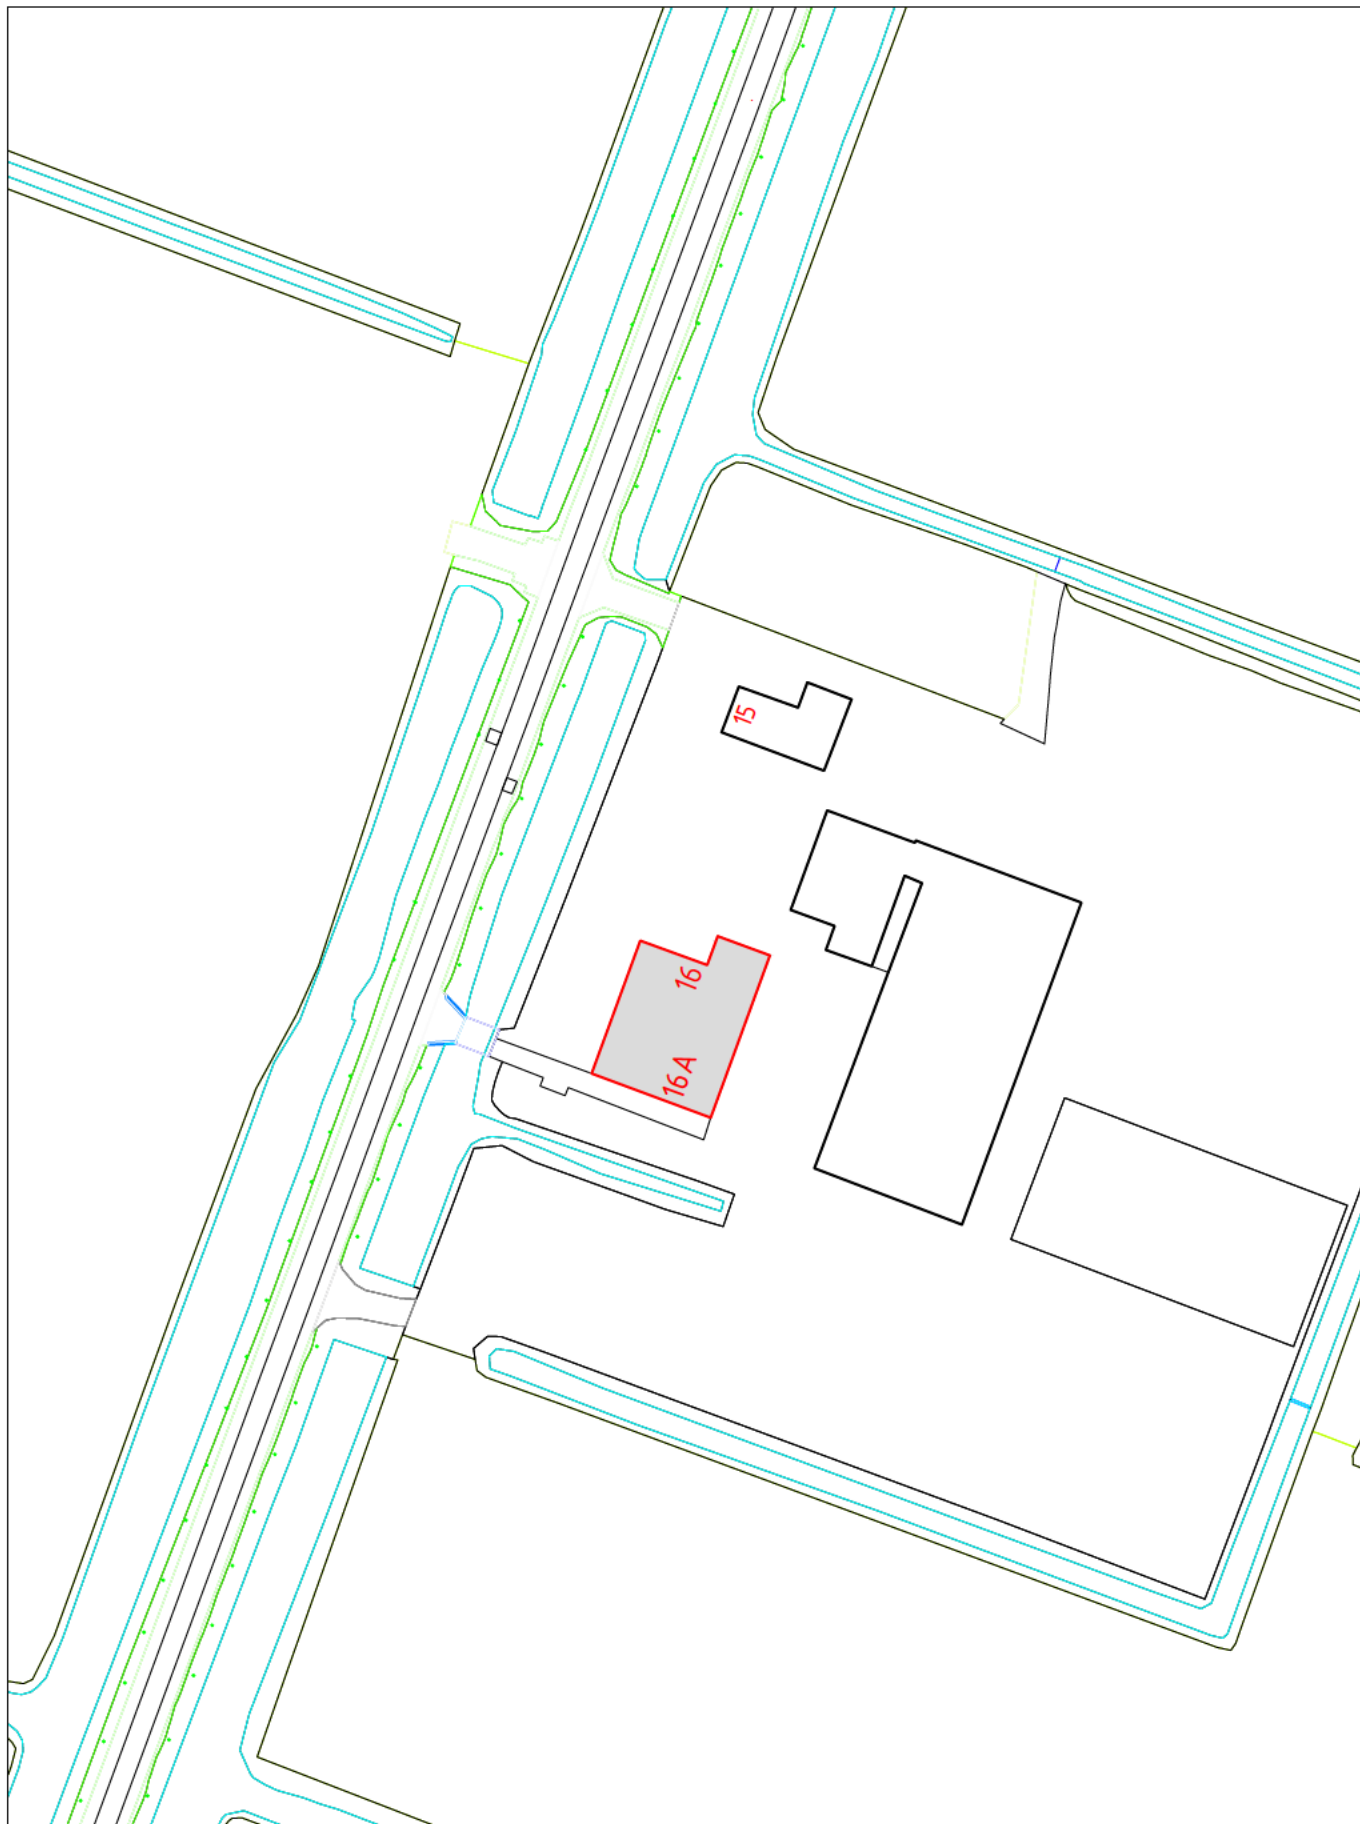

FASTSTELLING HUISNUMMER(S)

STRAATNAAM: Purmerenderweg	SCHAAL : 1 : 1000
HUISNUMMER : 16 en 16A	GETEKEND : XXXXXXXXXX
WOONPLAATS: Zuidoostbeemster	DOC.NUMMER: 963426
WIJK : Beemster	DOC.DATUM : 11-08-2026
POSTCODE : 1461 DB	

DOMEIN BEDRIJFSVOERING EN DIENSTEN
BAG/WOZ BEHEER

