
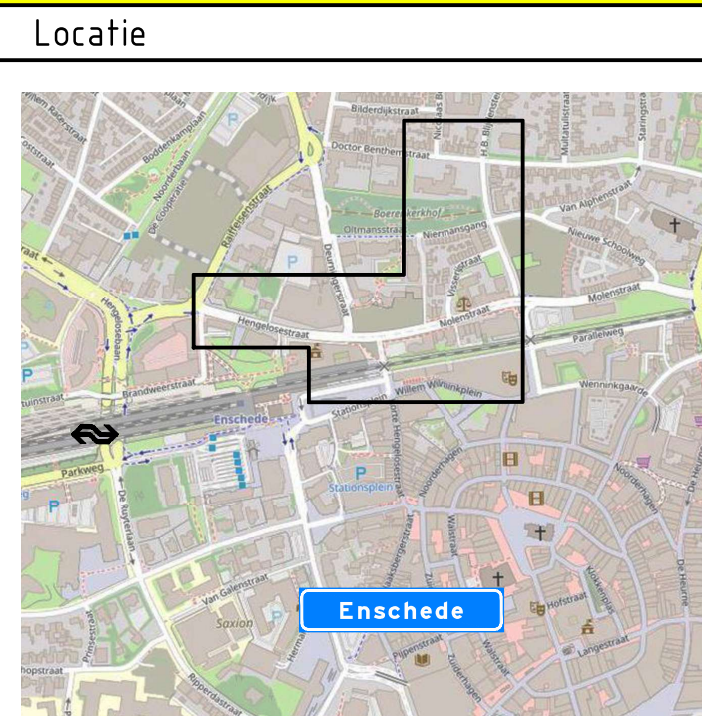
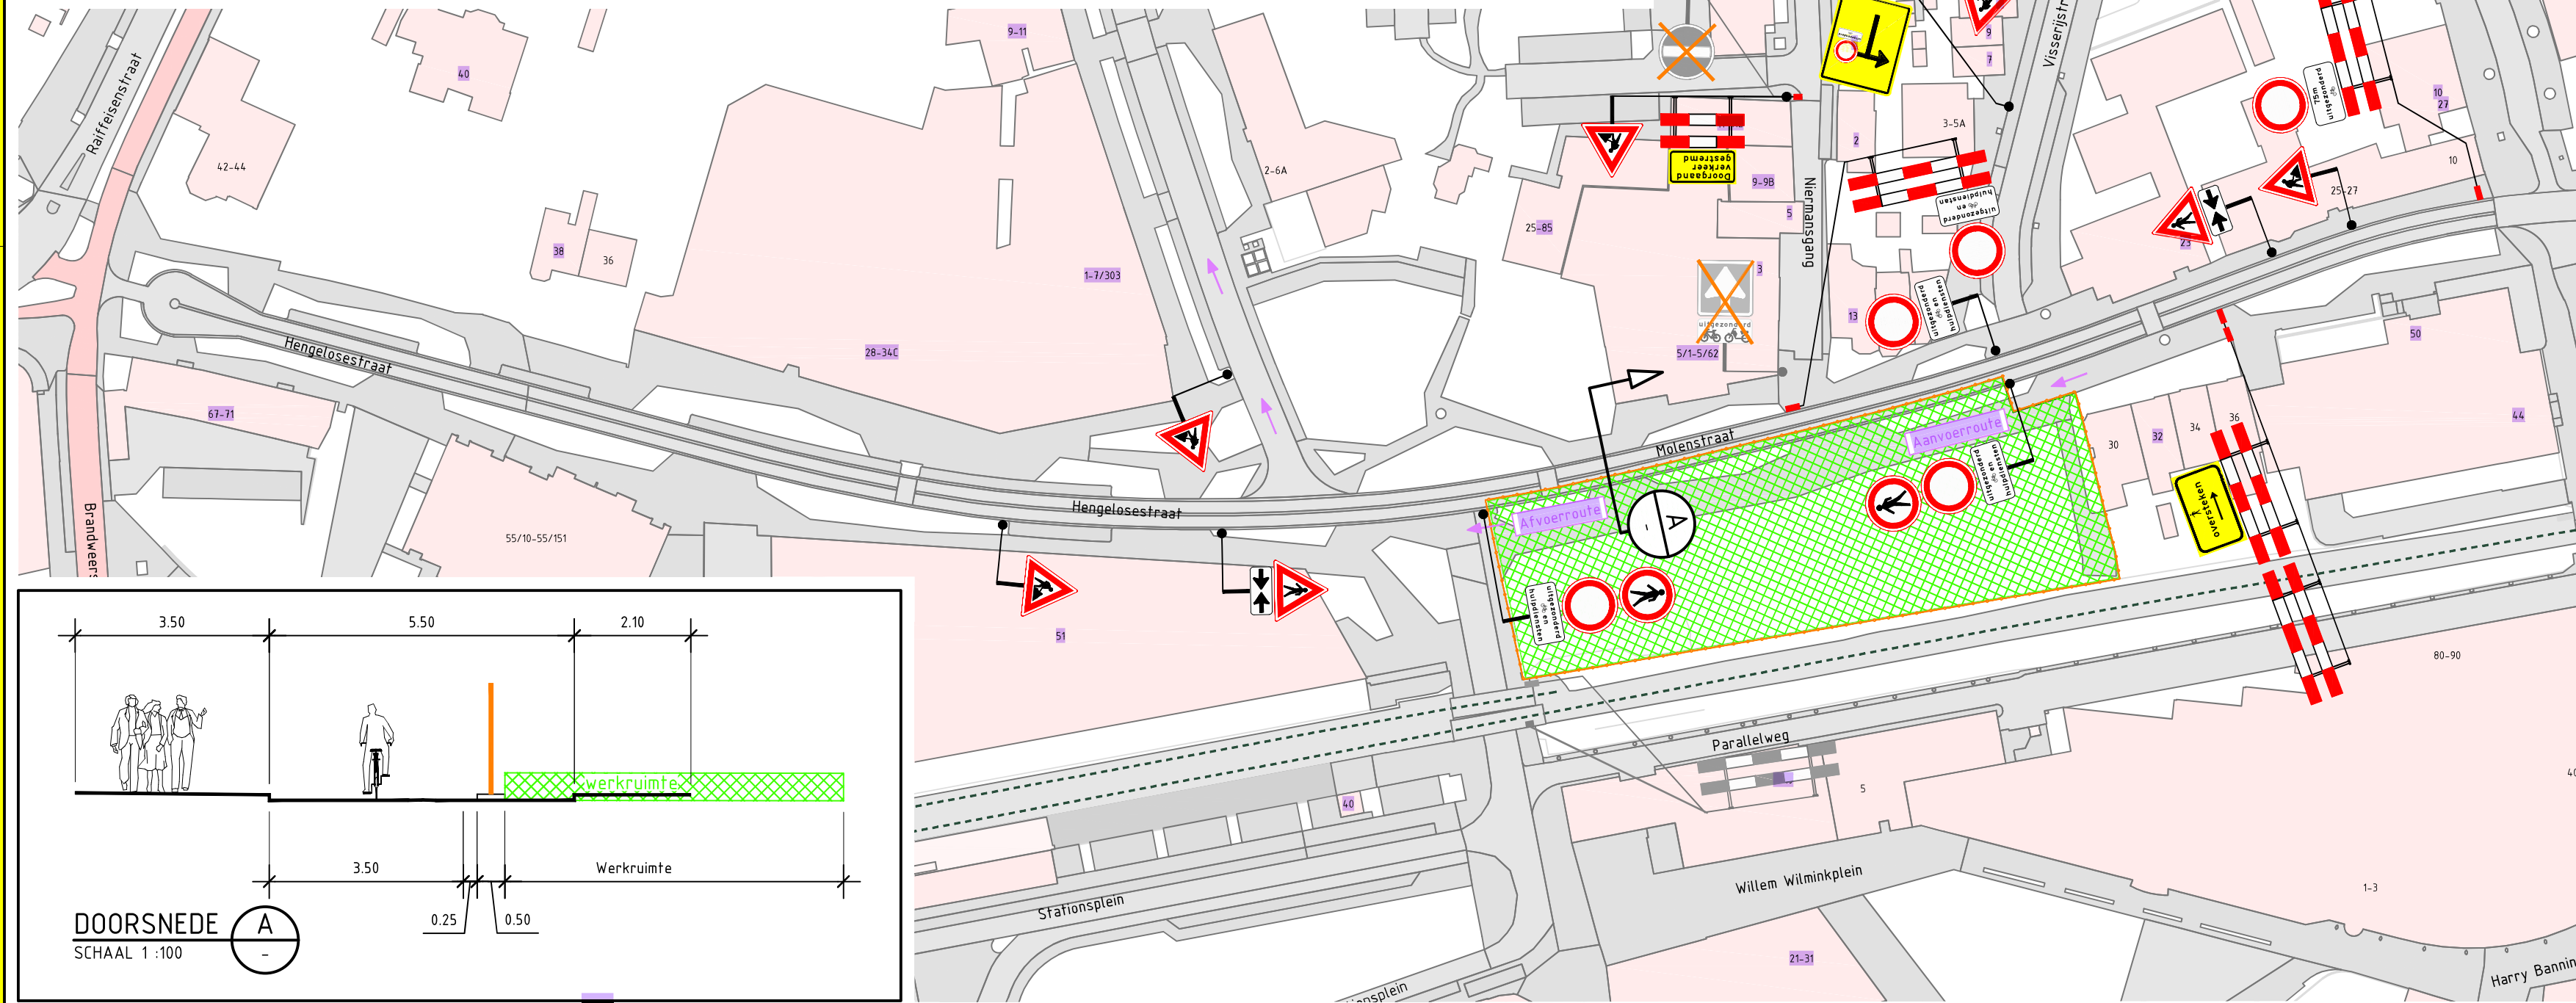


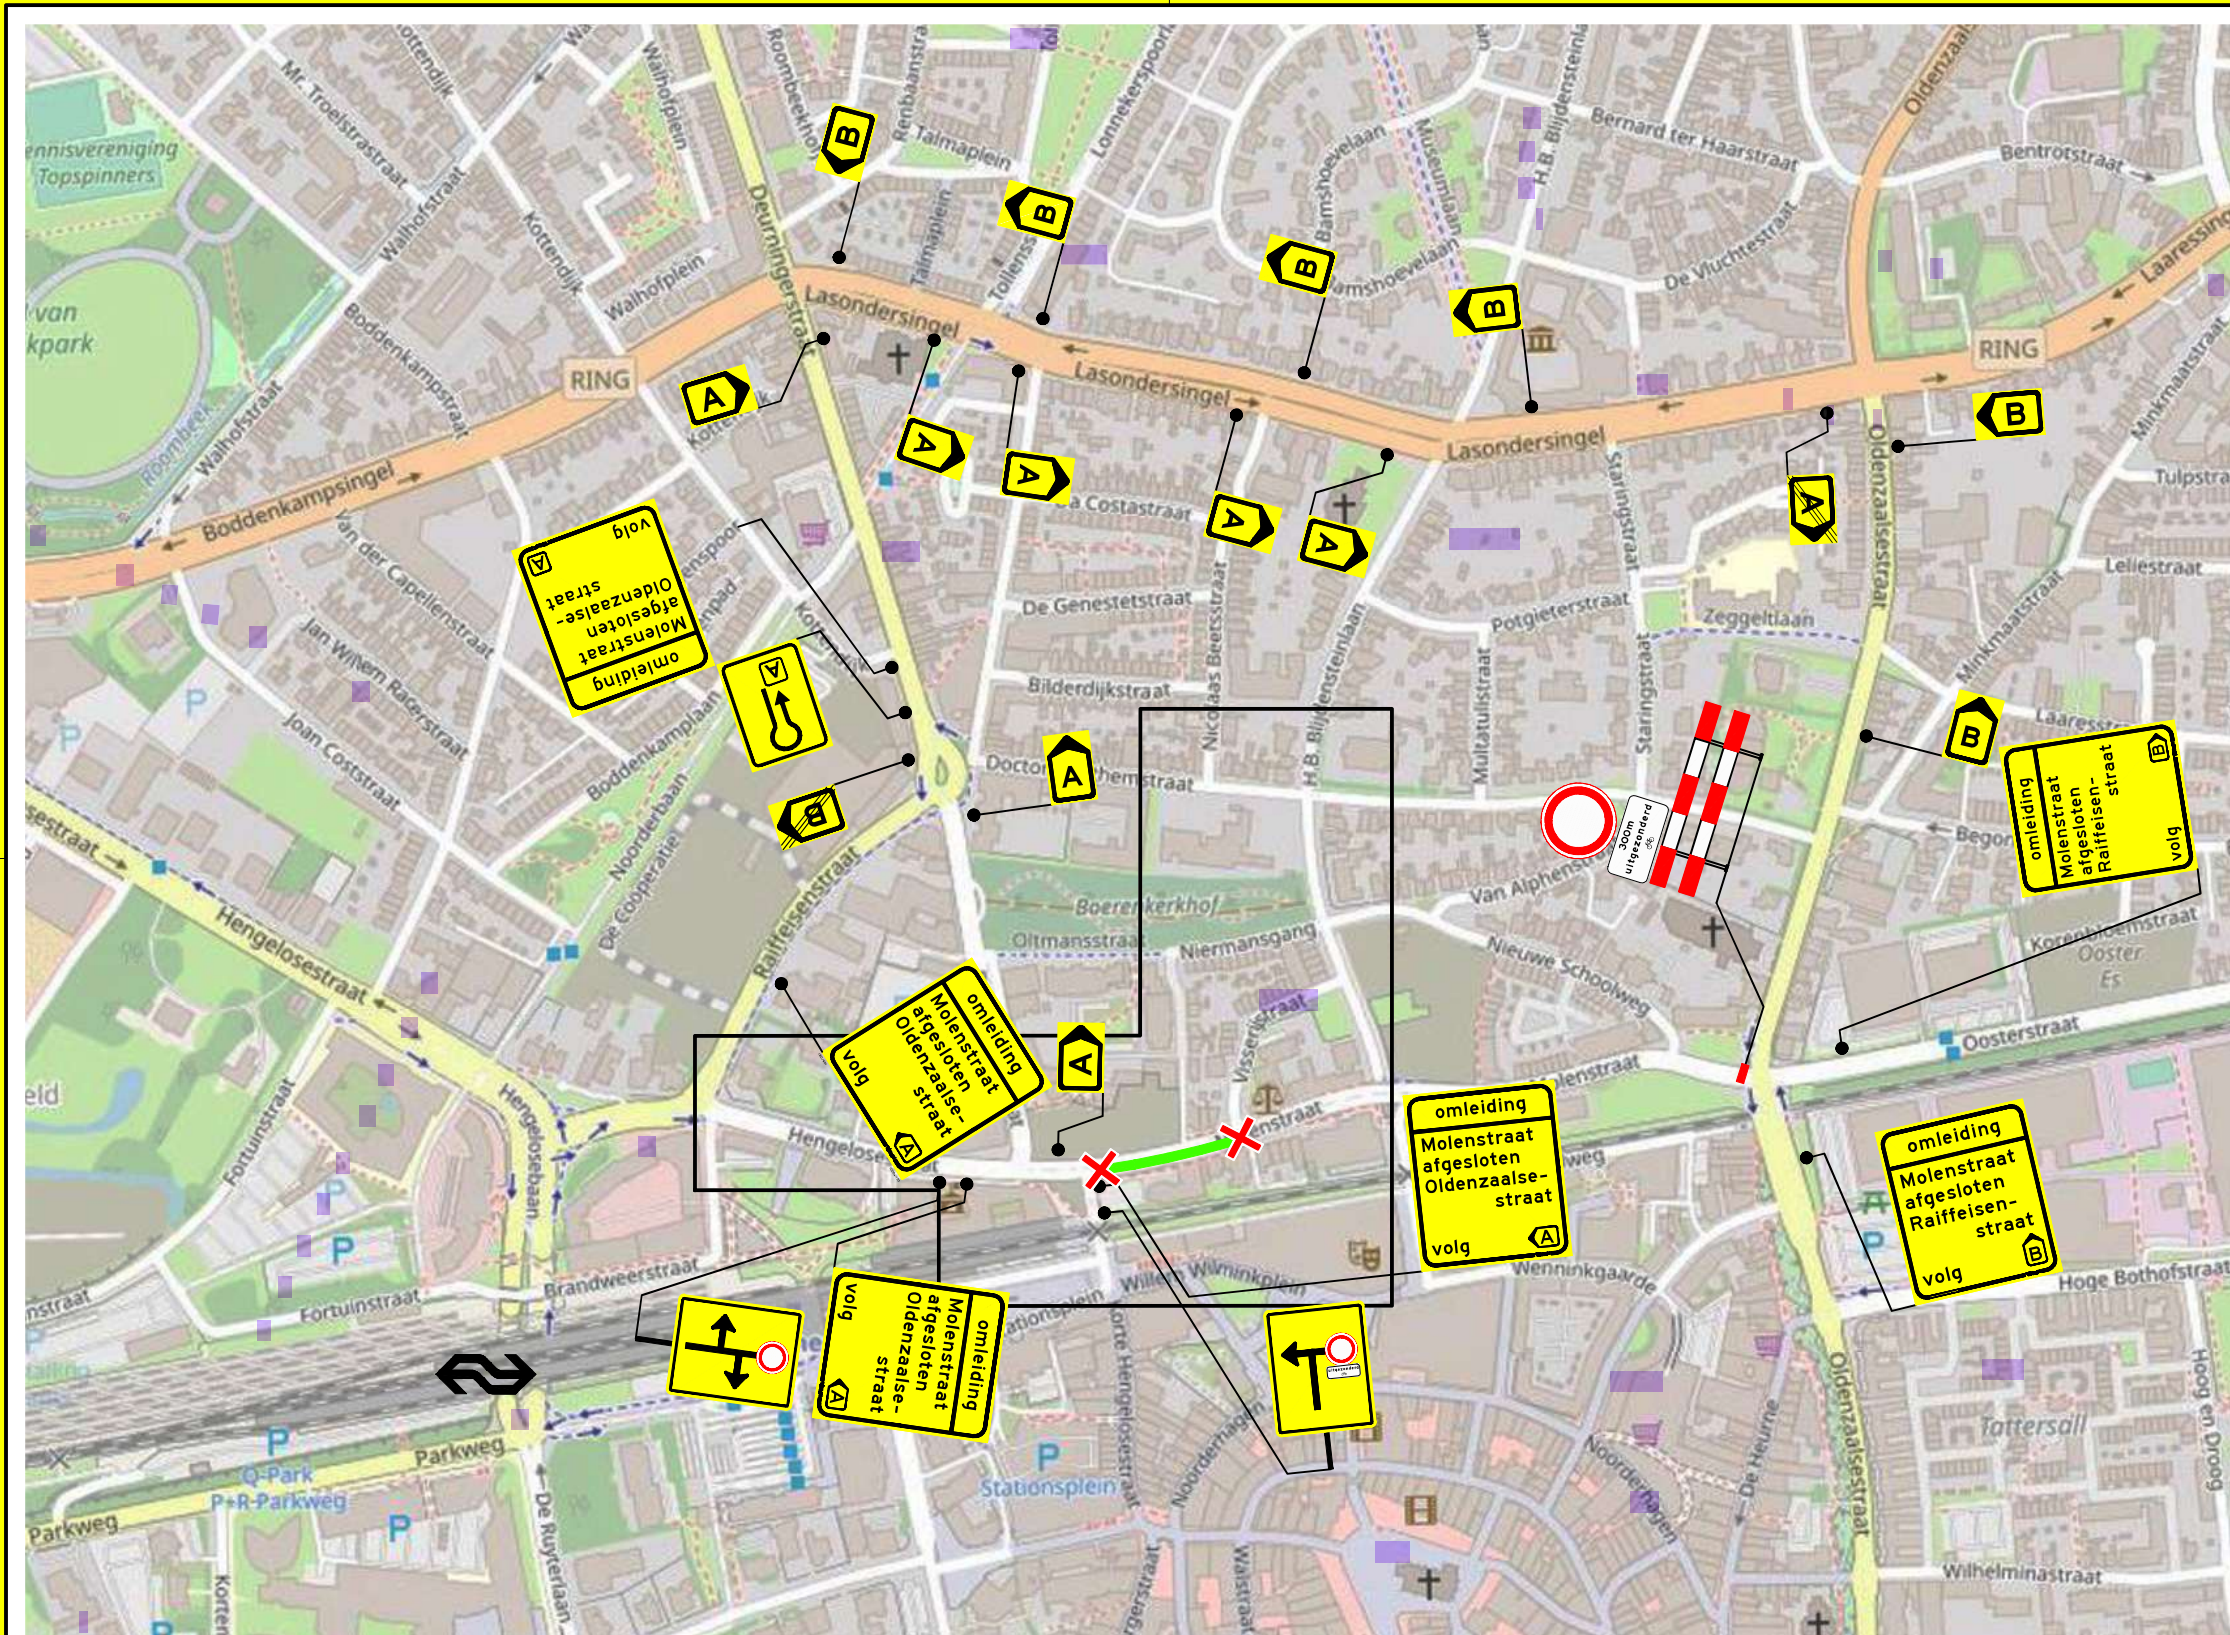

Opmerkingen

- afplakken/afkruisen conflicterende bebording
- de locatie van bebording is indicatief, de exacte locatie wordt in het werk bepaald

Verklaring			
	werkruimte		aanwezige bebording
	afplakken aanwezige bebording		afsluiting
	hekwerk verzwaren		bouwhek (door zorg van hoofdaannemer)

NCK.2022.488.BL9101.H331

Versie: 1.0	Omschrijving: Definitief			
23-01-26	Gelekd: ASH	Controle: DMA	2e controle:	Vrijgegeven
Versie: 0.5	Omschrijving: Diverse aanpassingen			
16-01-26	Gelekd: JZO	Controle:	2e controle:	Vrijgegeven
Versie: 0.4	Omschrijving: Diverse aanpassingen			
18-12-25	Gelekd: JMA	Controle: DMA	2e controle:	Vrijgegeven
Versie: 0.3	Omschrijving: Diverse aanpassingen			
30-10-25	Gelekd: RBV	Controle: DMA	2e controle:	Vrijgegeven
Versie: 0.2	Omschrijving: Diverse aanpassingen			
29-10-25	Gelekd: RBV	Controle: DMA	2e controle:	Vrijgegeven
Versie: 0.1	Omschrijving: Concept			
18-09-25	Gelekd: RBV	Controle: HVS	2e controle:	Vrijgegeven

Mansweg 12
5342 LS Oss
Postbus 160
5340 AD Oss
Tel: 0172 - 79 02 09
www.tsnedk.nl

Waar maken van ambities

Project: Bolke Next Enschede

Onderdeel: Verkeersmaatregel
Molenstraat Enschede

Schaal: 1:1000
Tekening nummer: PR10706-01A01-1.0
Formaat: A2
Blad 1 van 1