



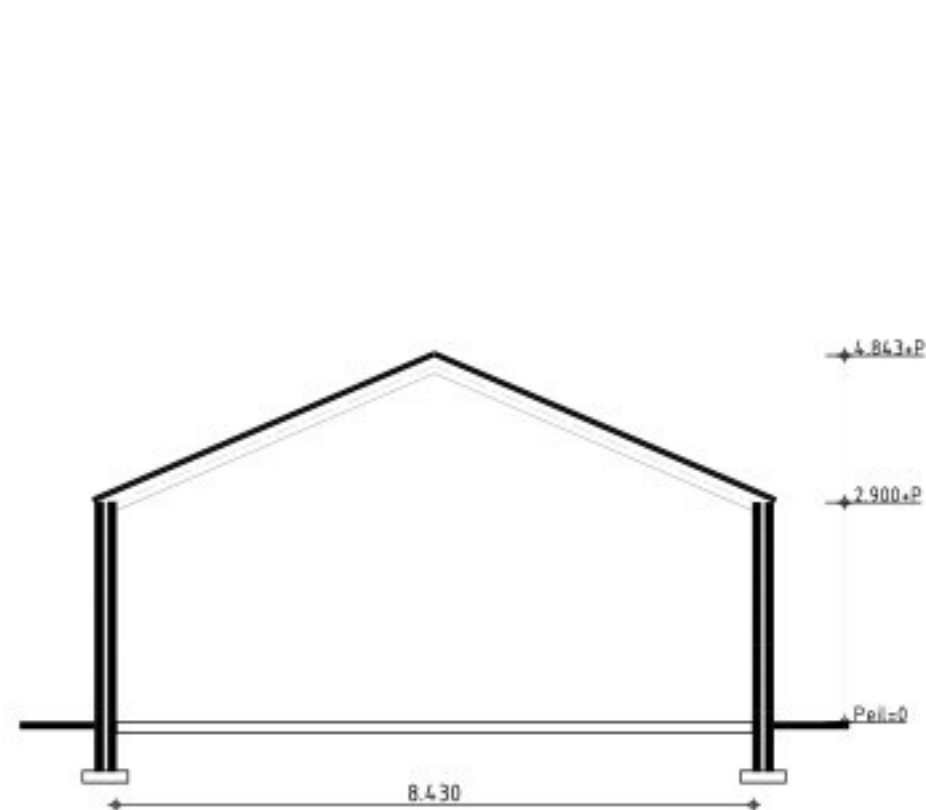

DOORSNEDE GEBOUW 2

berging


Kenmerken gebouw 2	
functie:	berging
vloer:	betonvloer
wanden:	metseiwerk
dak:	dakpannen
goot hoogte:	2.900+P
nok hoogte:	4.843+P
ventilatie:	natuurlijk
mestopslag:	-
aantal dieren:	-
RAV-nummer:	-

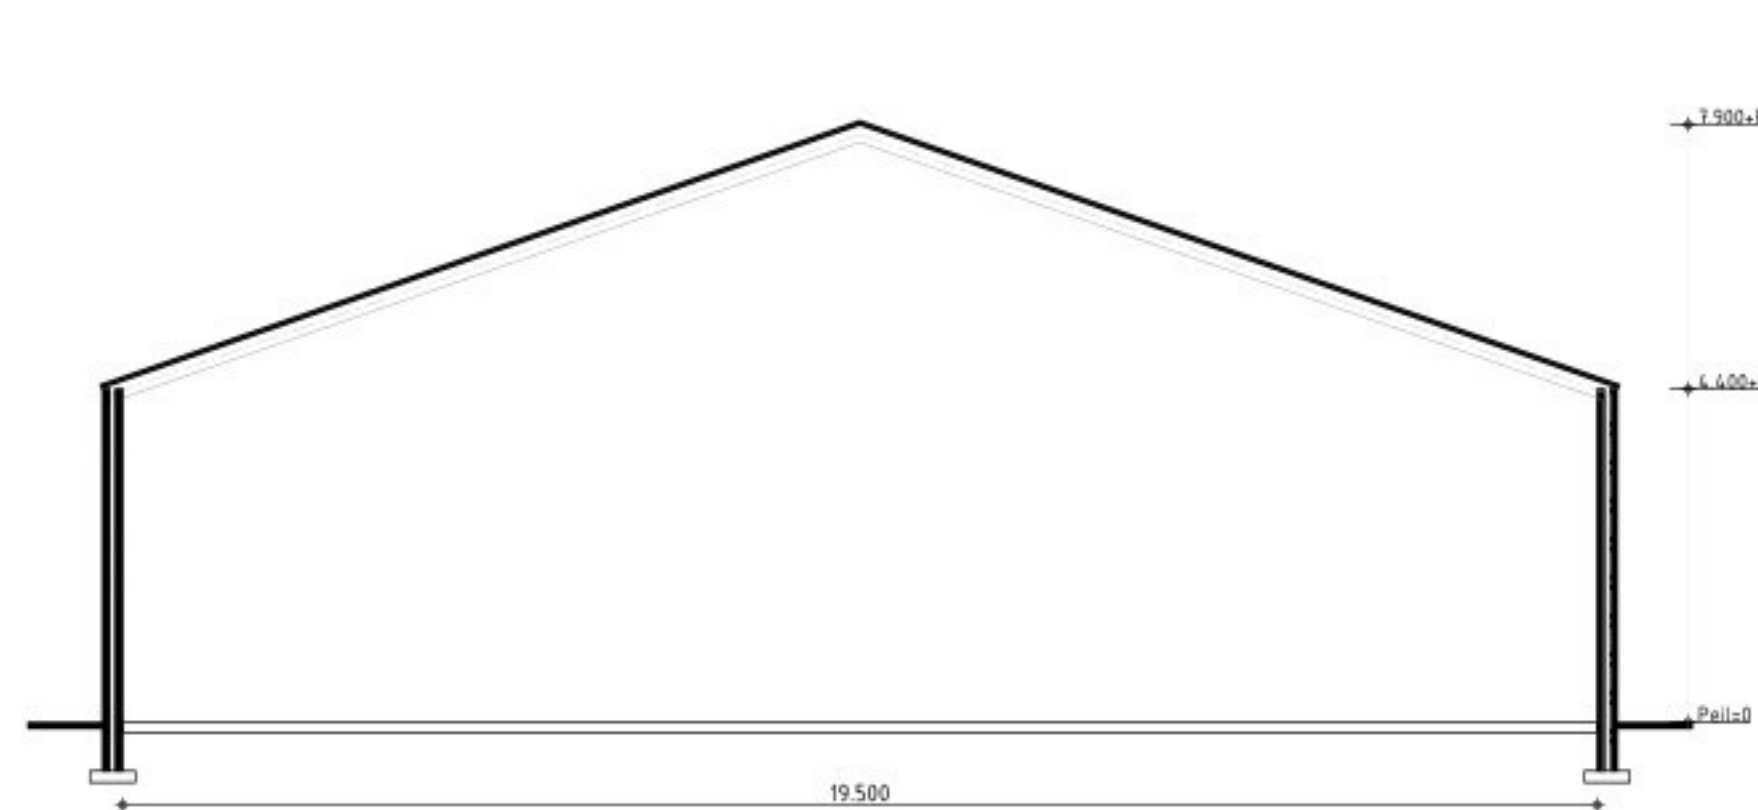

DOORSNEDE GEBOUW 3

werktuigenberging


Kenmerken gebouw 3	
functie:	werktuigenberging
vloer:	betonvloer
wanden:	sandwichpaneel beton
dak:	vezelcement golfplaten
goot hoogte:	4.400+P
nok hoogte:	7.900+P
ventilatie:	-
mestopslag:	-
aantal dieren:	-
RAV-nummer:	-

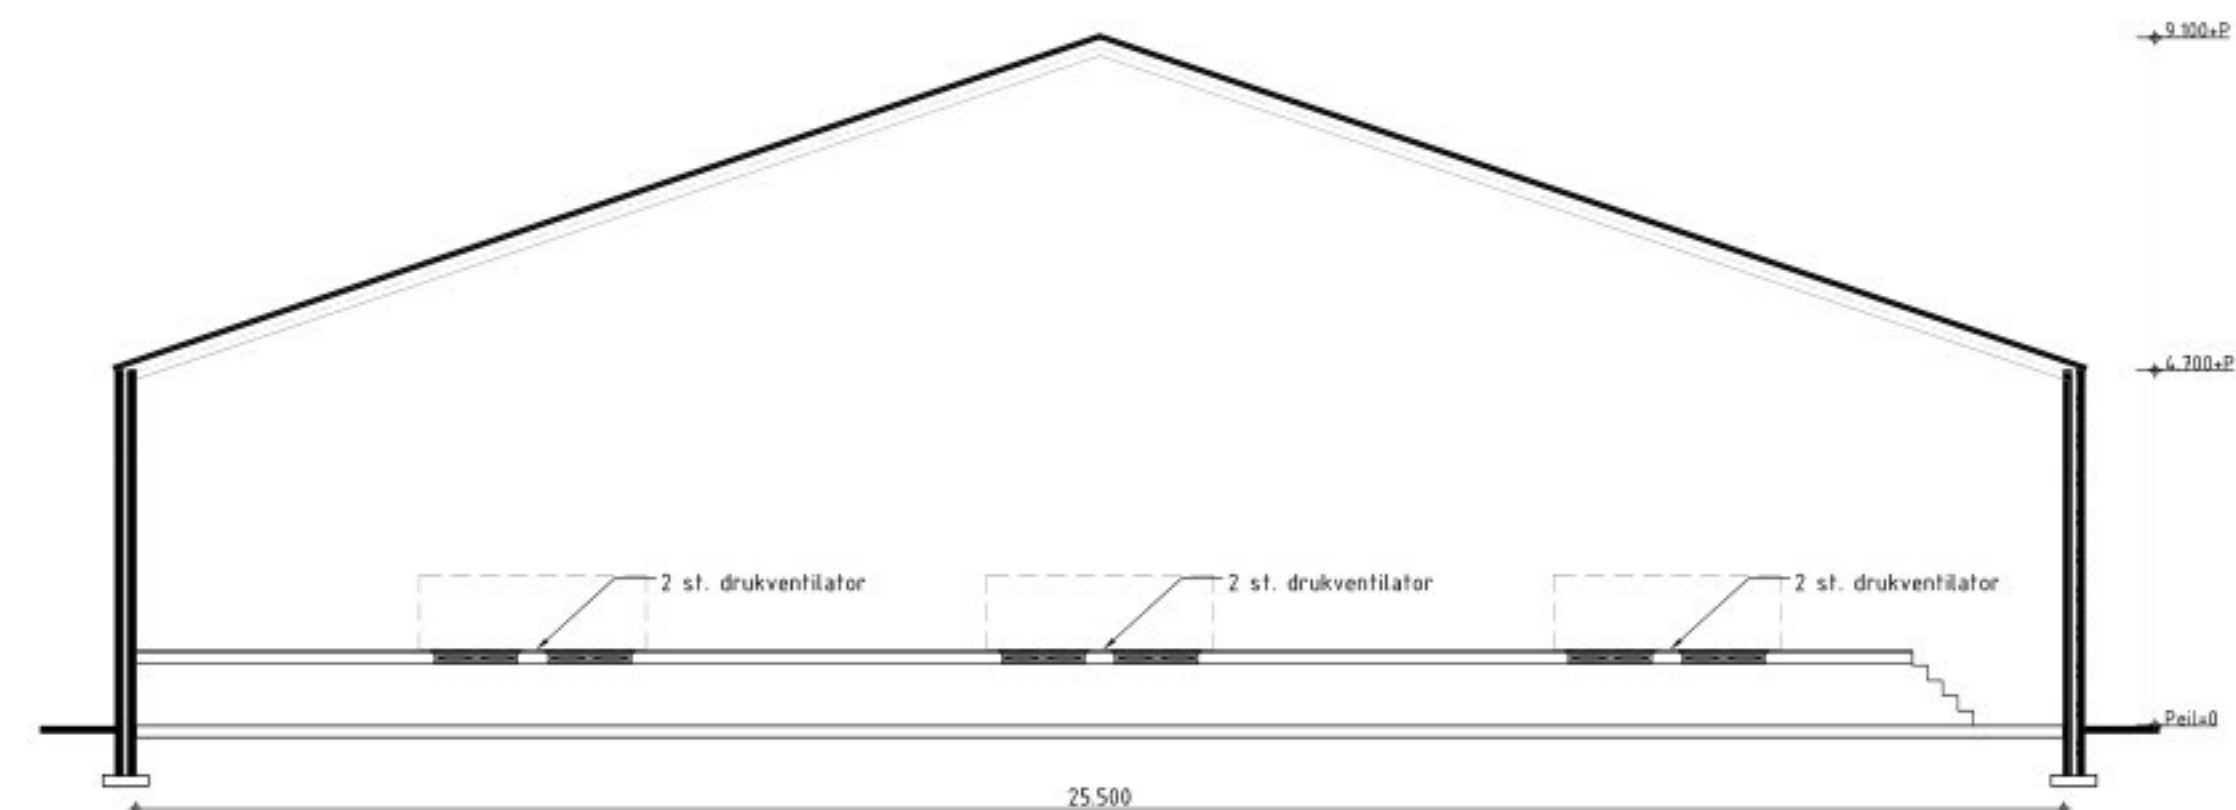

DOORSNEDE GEBOUW 4

werktuigenberging


Kenmerken gebouw 4	
functie:	werktuigenberging
vloer:	betonvloer
wanden:	damwandprofielplaat
dak:	vezelcement golfplaten
goot hoogte:	4.700+P
nok hoogte:	9.300+P
ventilatie:	-
mestopslag:	-
aantal dieren:	-
RAV-nummer:	-

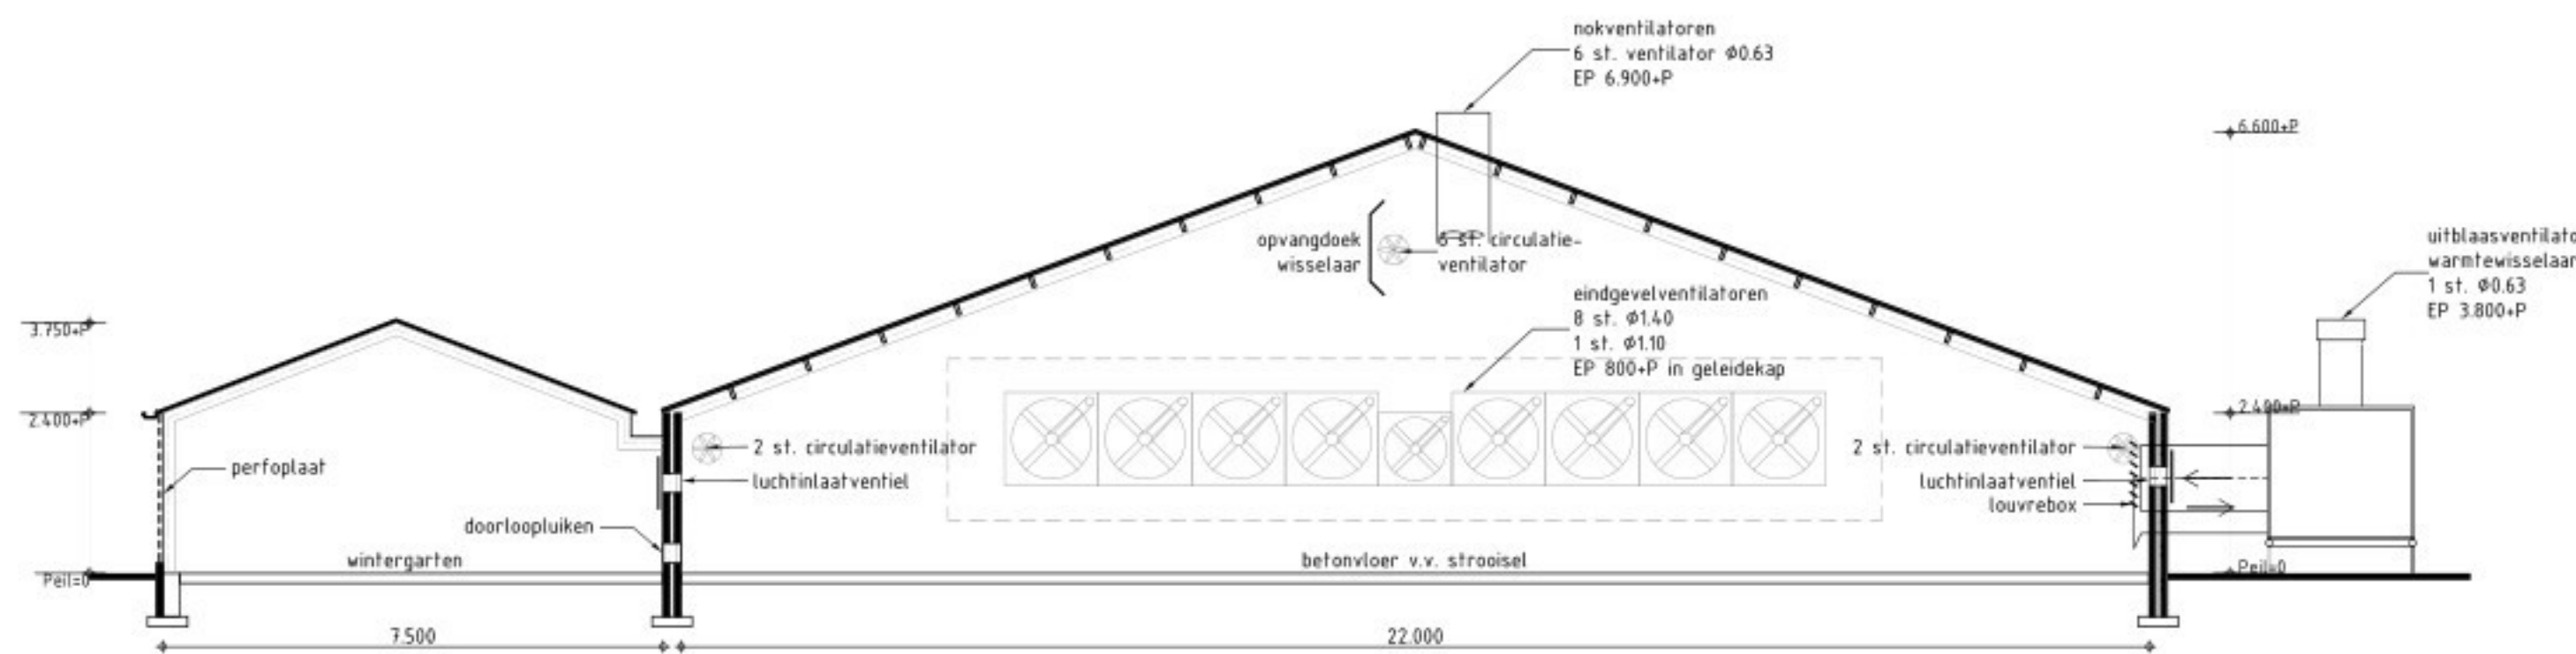

DOORSNEDE GEBOUW 5

pluimveestal

Kenmerken gebouw 5	
functie:	pluimveestal
vloer:	betonvloer v.v. strooisel
wanden:	sandwichpaneel beton
dak:	vezelcement golfplaten
goot hoogte:	2.400+P
nok hoogte:	3.750+P / 5.600+P
ventilatie:	mechanisch
mestopslag:	-
aantal dieren:	28.000st. scharrelveeskuikens BLK* of 48.000st. vleeskuikens regulier
RAV-nummer:	HE5.8 OW2010.13.V1

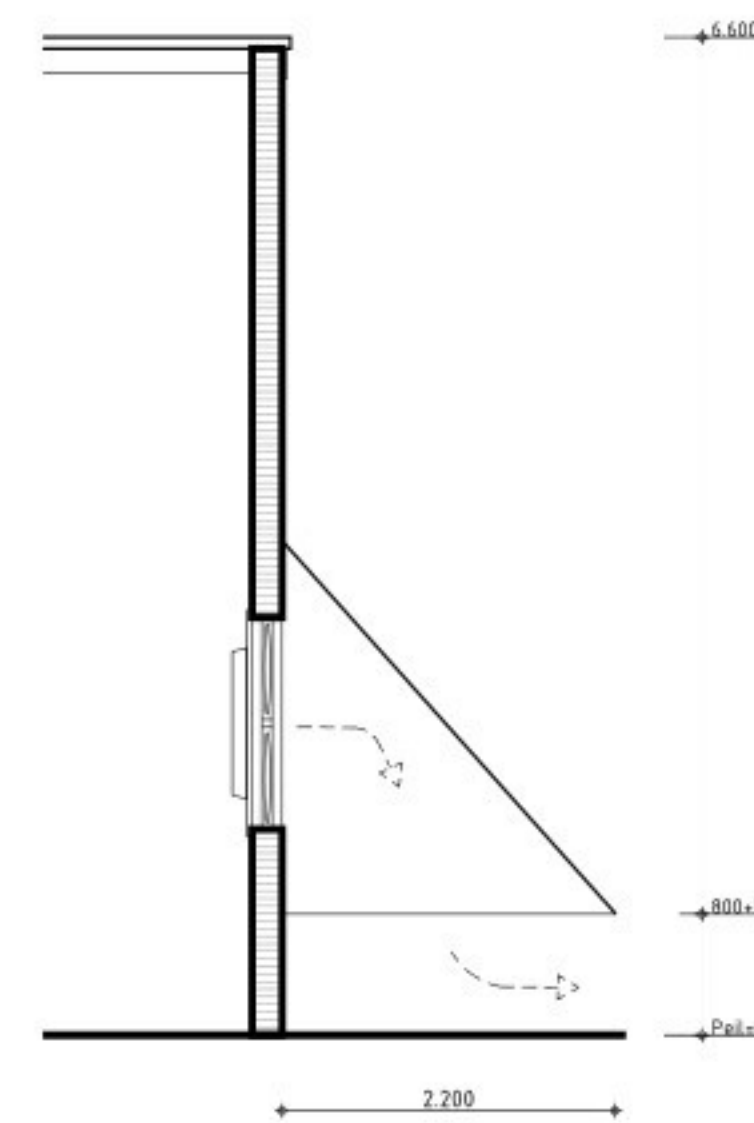

DETAIL VENTILATIEGELEIDEKAP

stal 1

Aanvraag Omgevingsvergunning (milieu)

opdrachtgever	Mts. H.T. Klomp en J.T. Klomp	Locatie:	
	Oostwoldjersweg 15		Oostwoldjersweg 15, 15a en 17
	9628 TA Siddeburen		9628 TA Siddeburen
betreft	Inrichtingstekening	tekeningnummer	3212
fase	Aanvraag omgevingsvergunning milieu	bladnummer	03
onderdeel	Doorsneden	schaal	1:100
		datum	12 12 24
		gewijzigd	03 02 25
		gewijzigd	
		gewijzigd	
		formaat	B2
		get	MB/PM/KB