


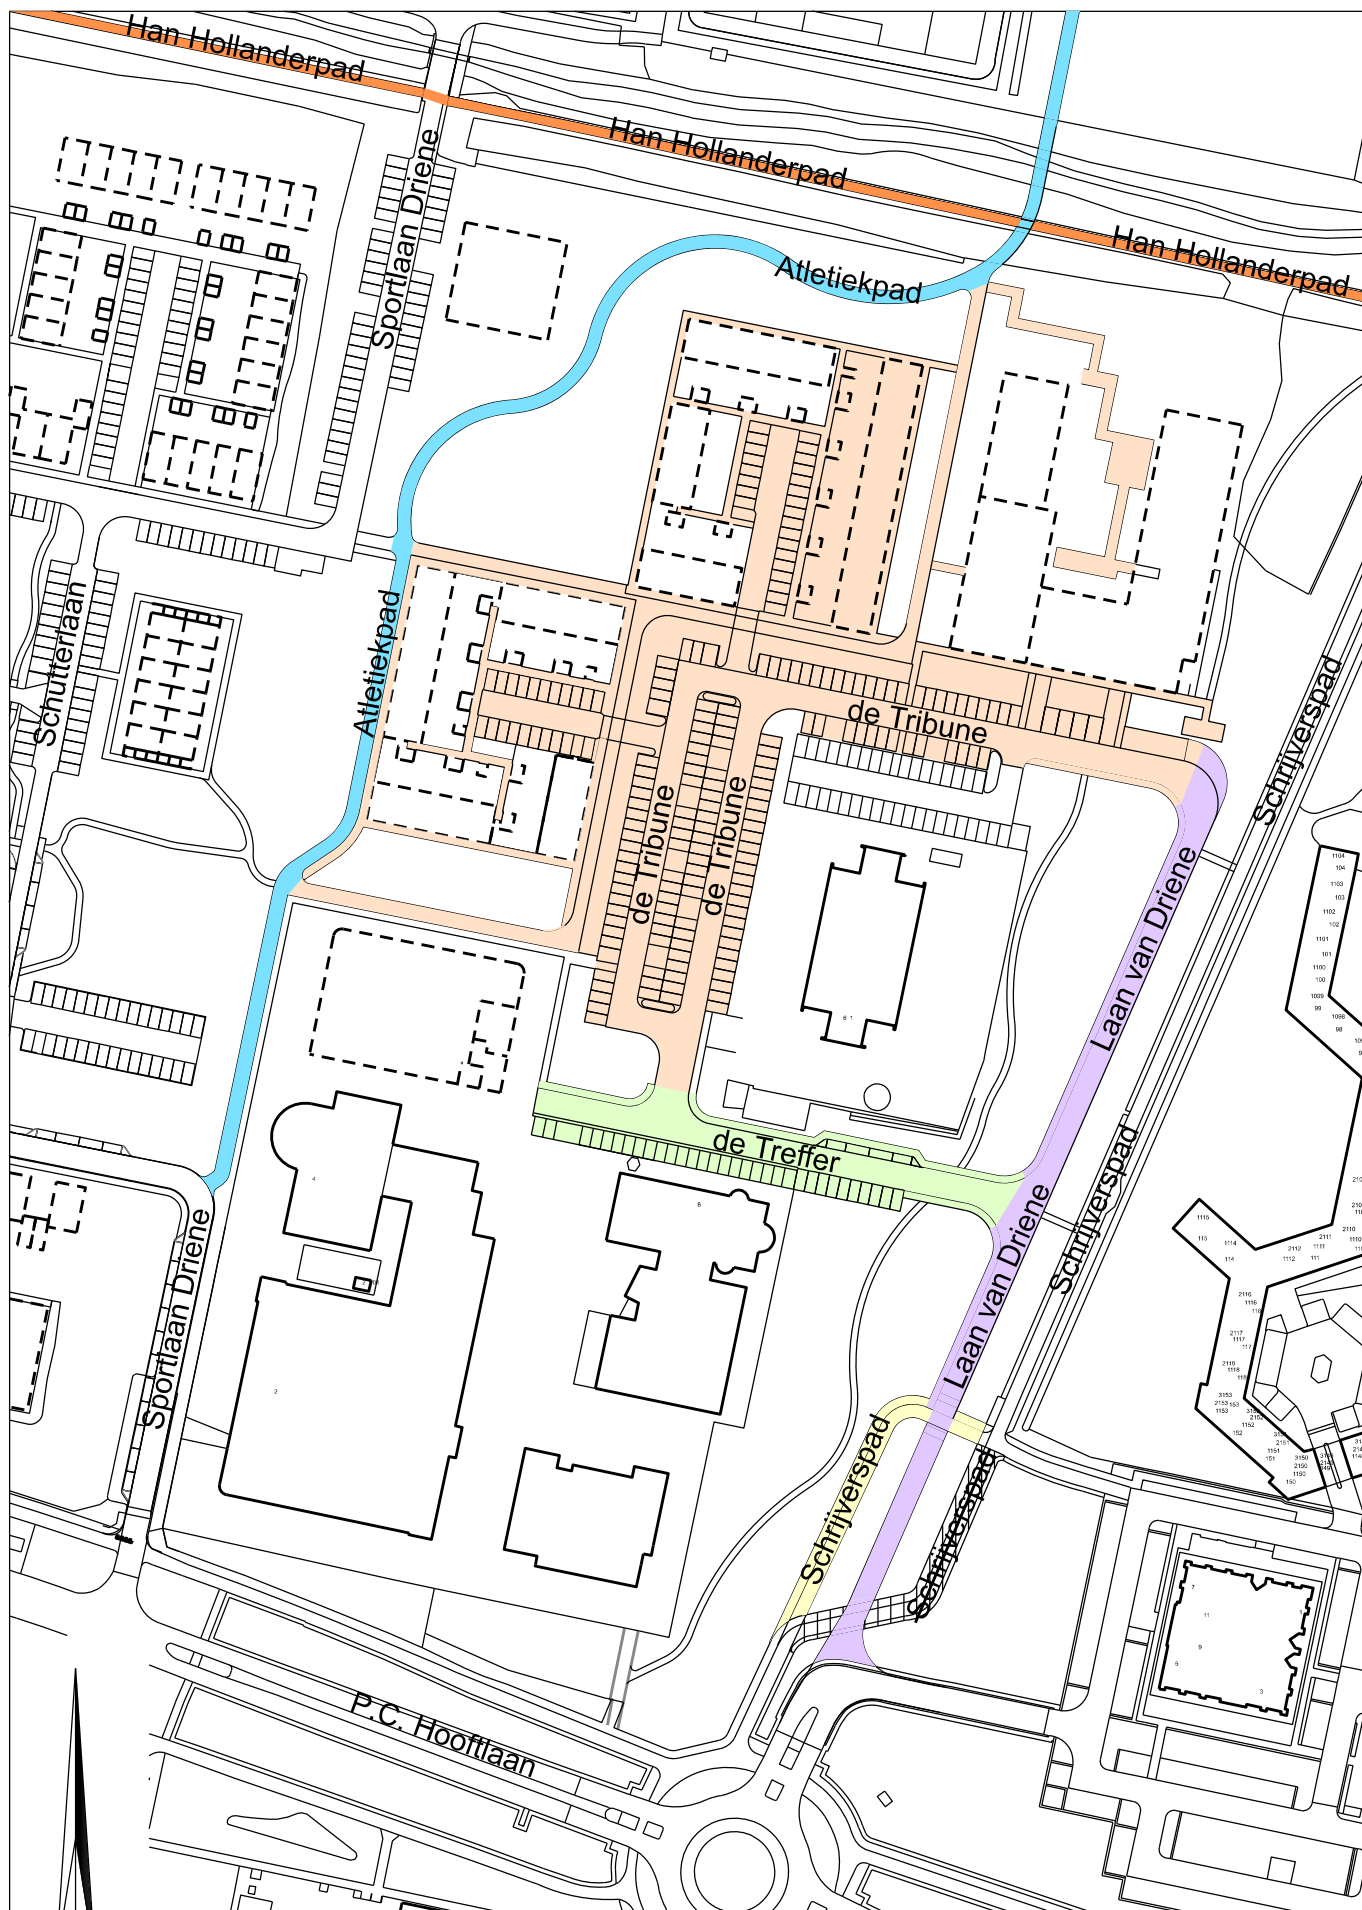

**Gemeente
Hengelo**

Vaststellen namen: de Tribune, de Treffer
Han Hollanderpad, Atletiekpad
Gedeeltelijk: Laan van Driene, Schrijverspad
Intrekken deel Schrijverspad

Team Informatiebeheer en Data, cluster Geo Informatie

Datum: 03-06-2026

Par. Y.K.

Schaal 1 : 1750

Tek.Nr. 41267