


Tekening 1051889-A

Vervangen van beschoeiing thv Raaimoeren te Breda

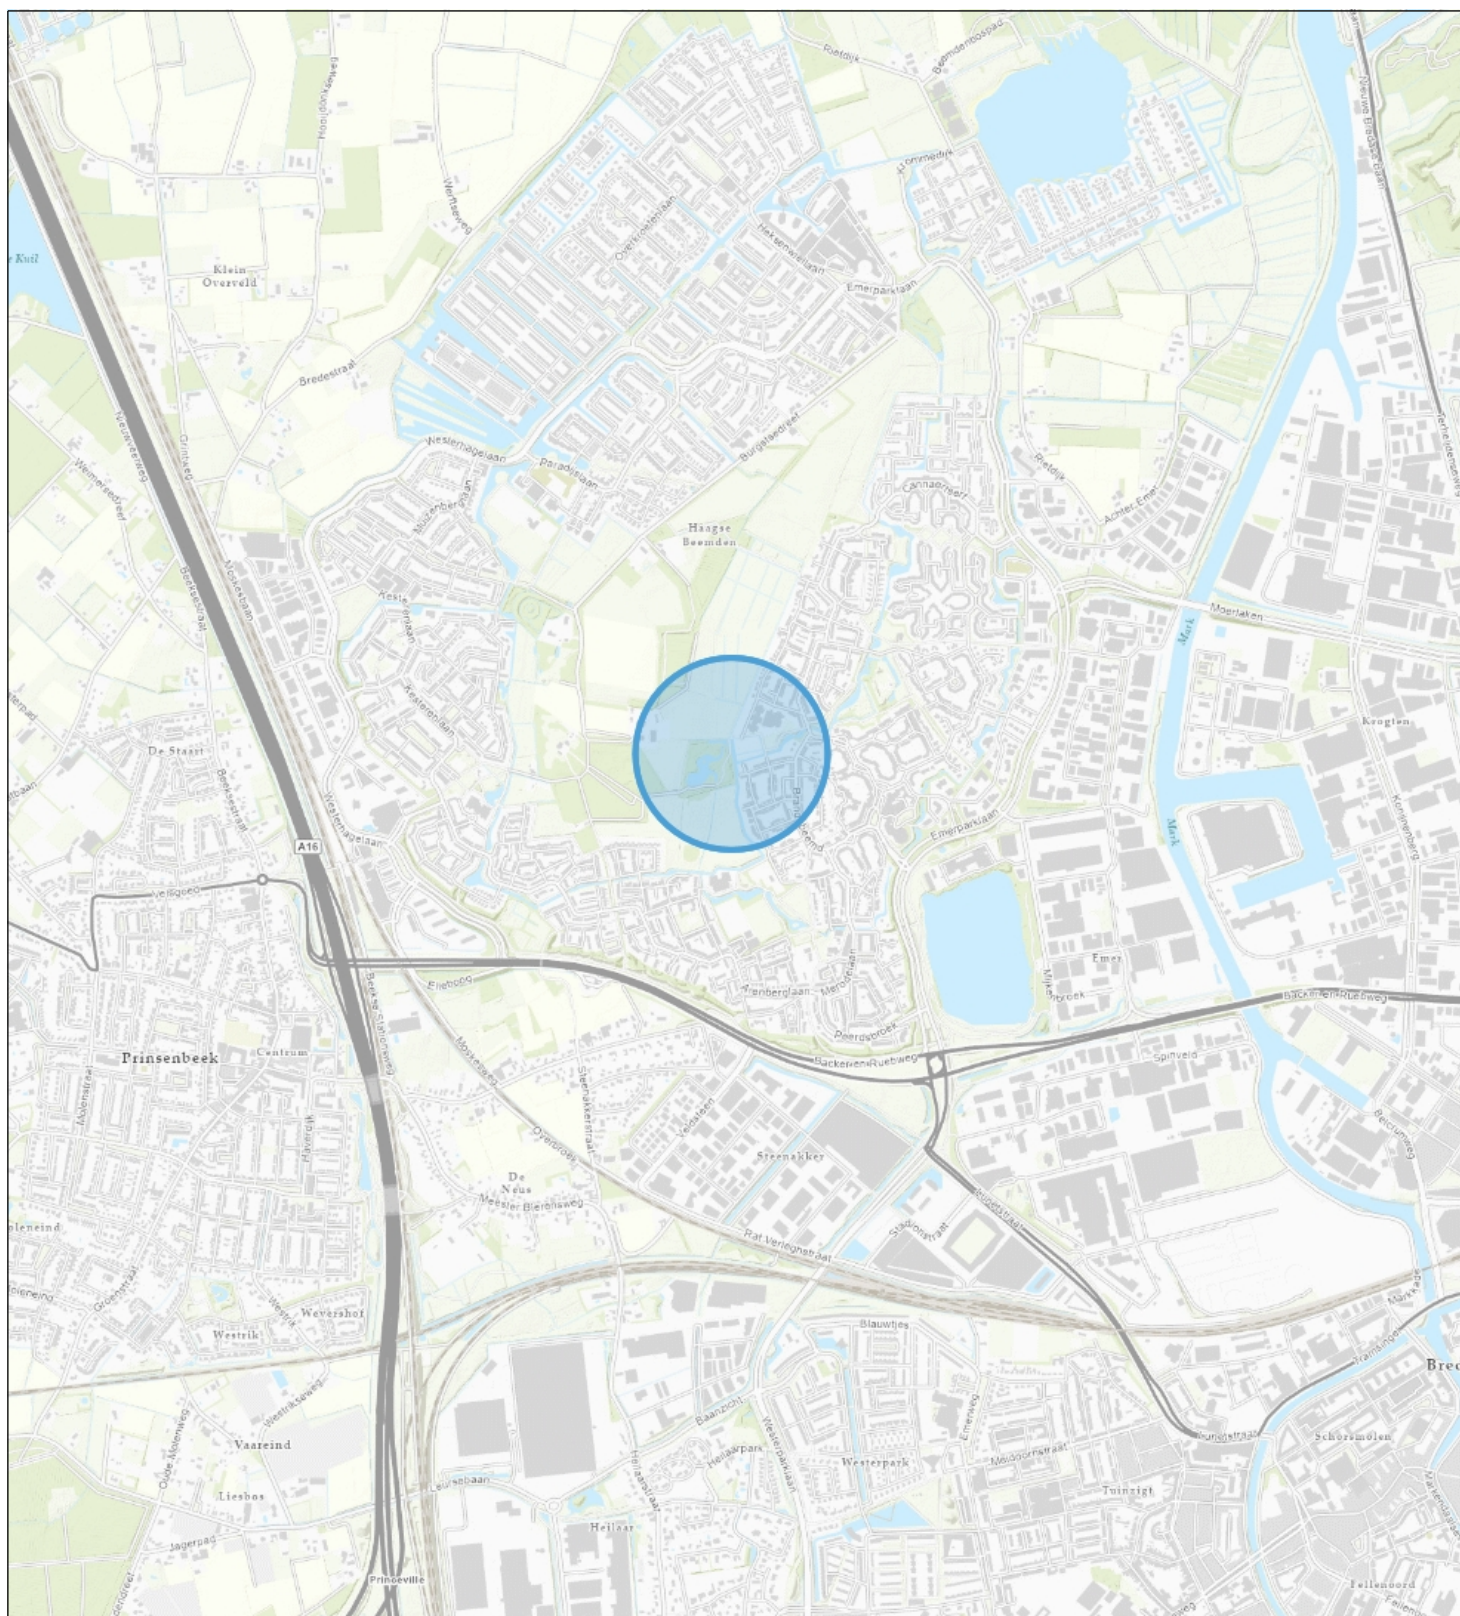

Topo



Waterschap
Brabantse Delta

Naam/Proces:

-Auteur-

Datum: 19-08-2026

Formaat: A4

Schaal: 1:24,000

