


Tekening 1051889-B

Vervangen van beschoeiing thv perceel BDA00H10961 in A-watergang OVK08480 over een lengte van 46 meter

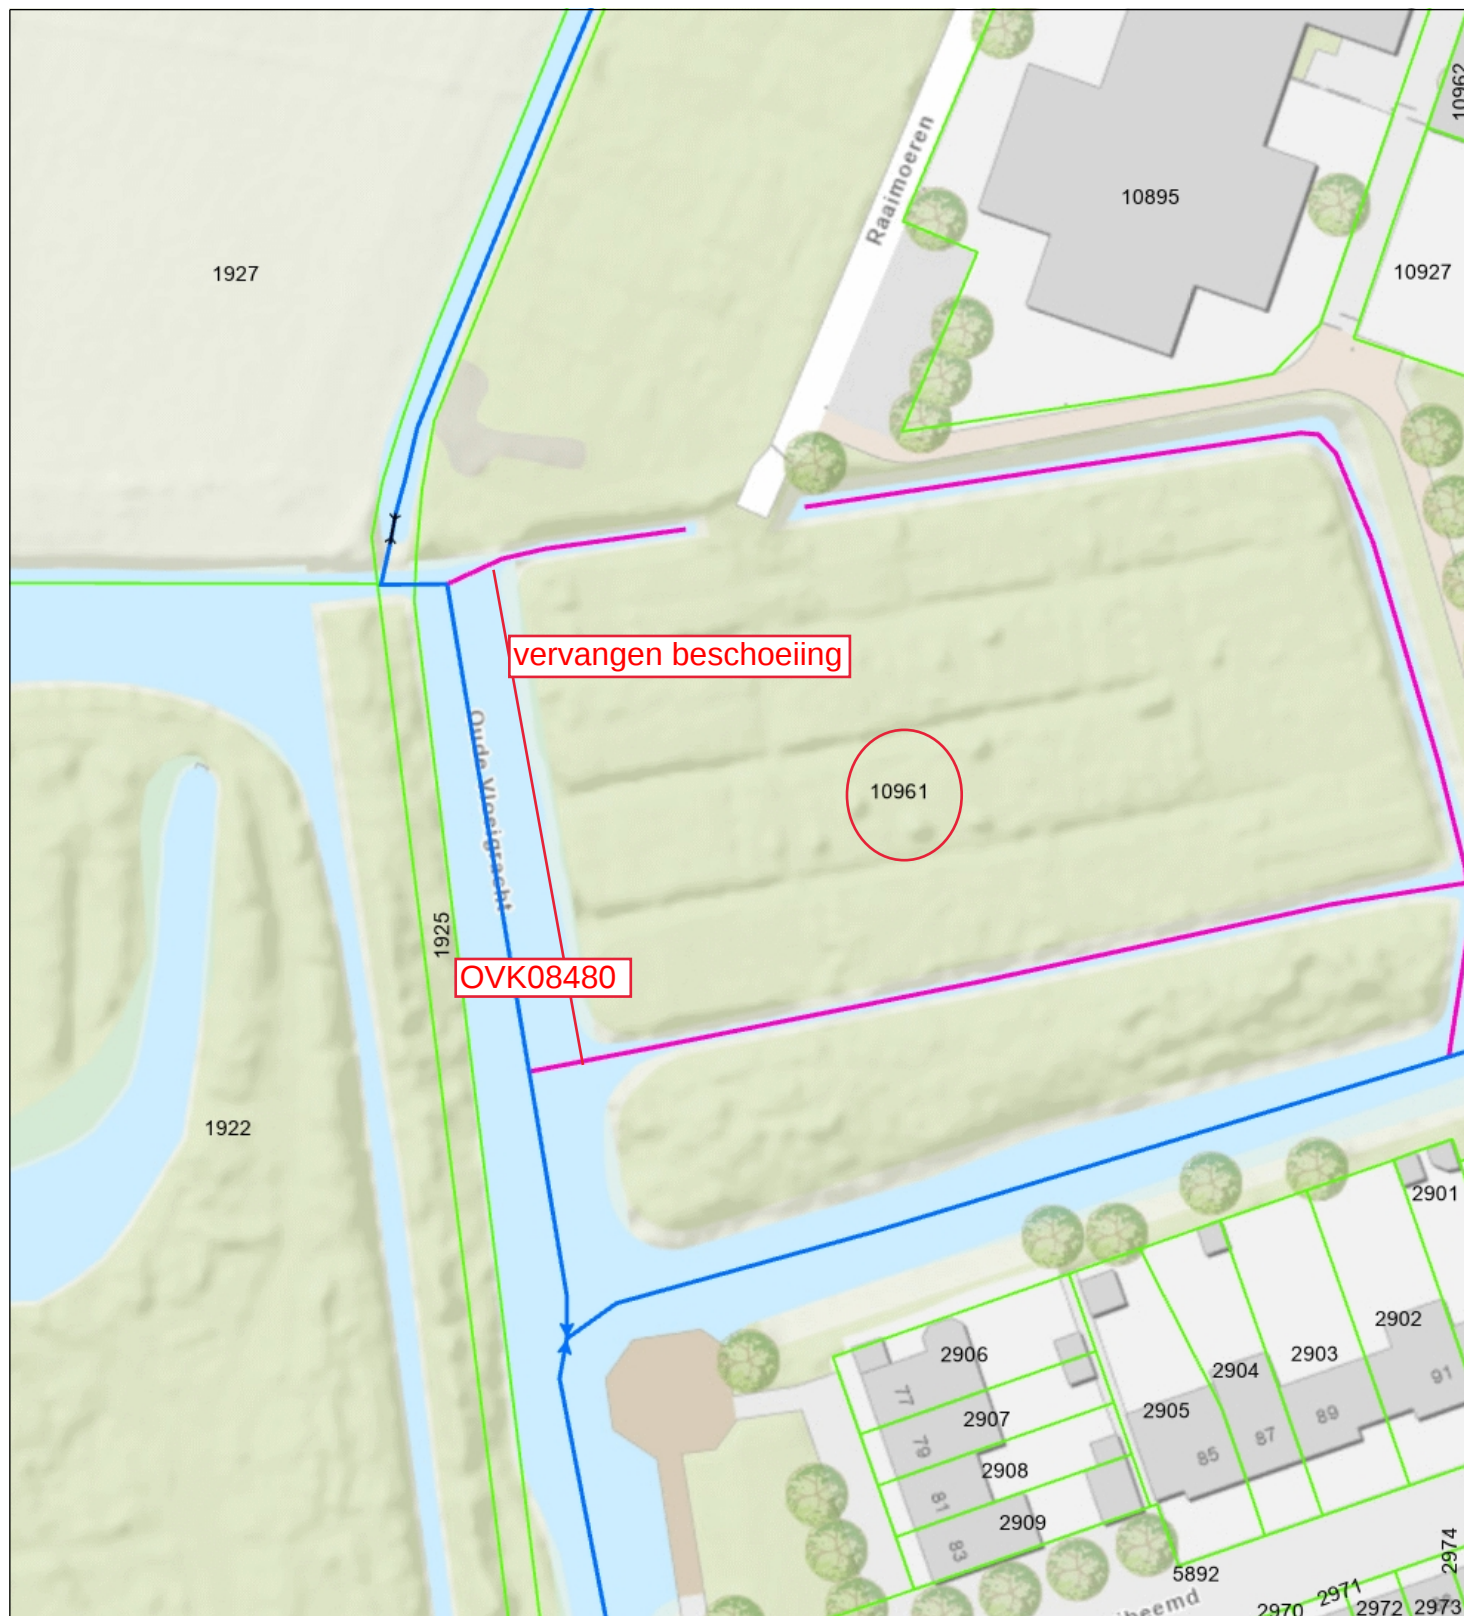

- Duiker
- > Categorie A waterloop
- > Categorie B waterloop
- Afwijkend
- Aangelande
- Percelen
- Topo



Waterschap
Brabantse Delta

Naam/Proces:

-Auteur-

Datum: 19-08-2026

Formaat: A4

Schaal: 1:750

