


N

Kadastrale gegevens

Gemeente : Roosendaal
Sectie : C / S
Nummer : 9173 / 1511
Schaal : 1:1000

►

Aanduiding voorgevel

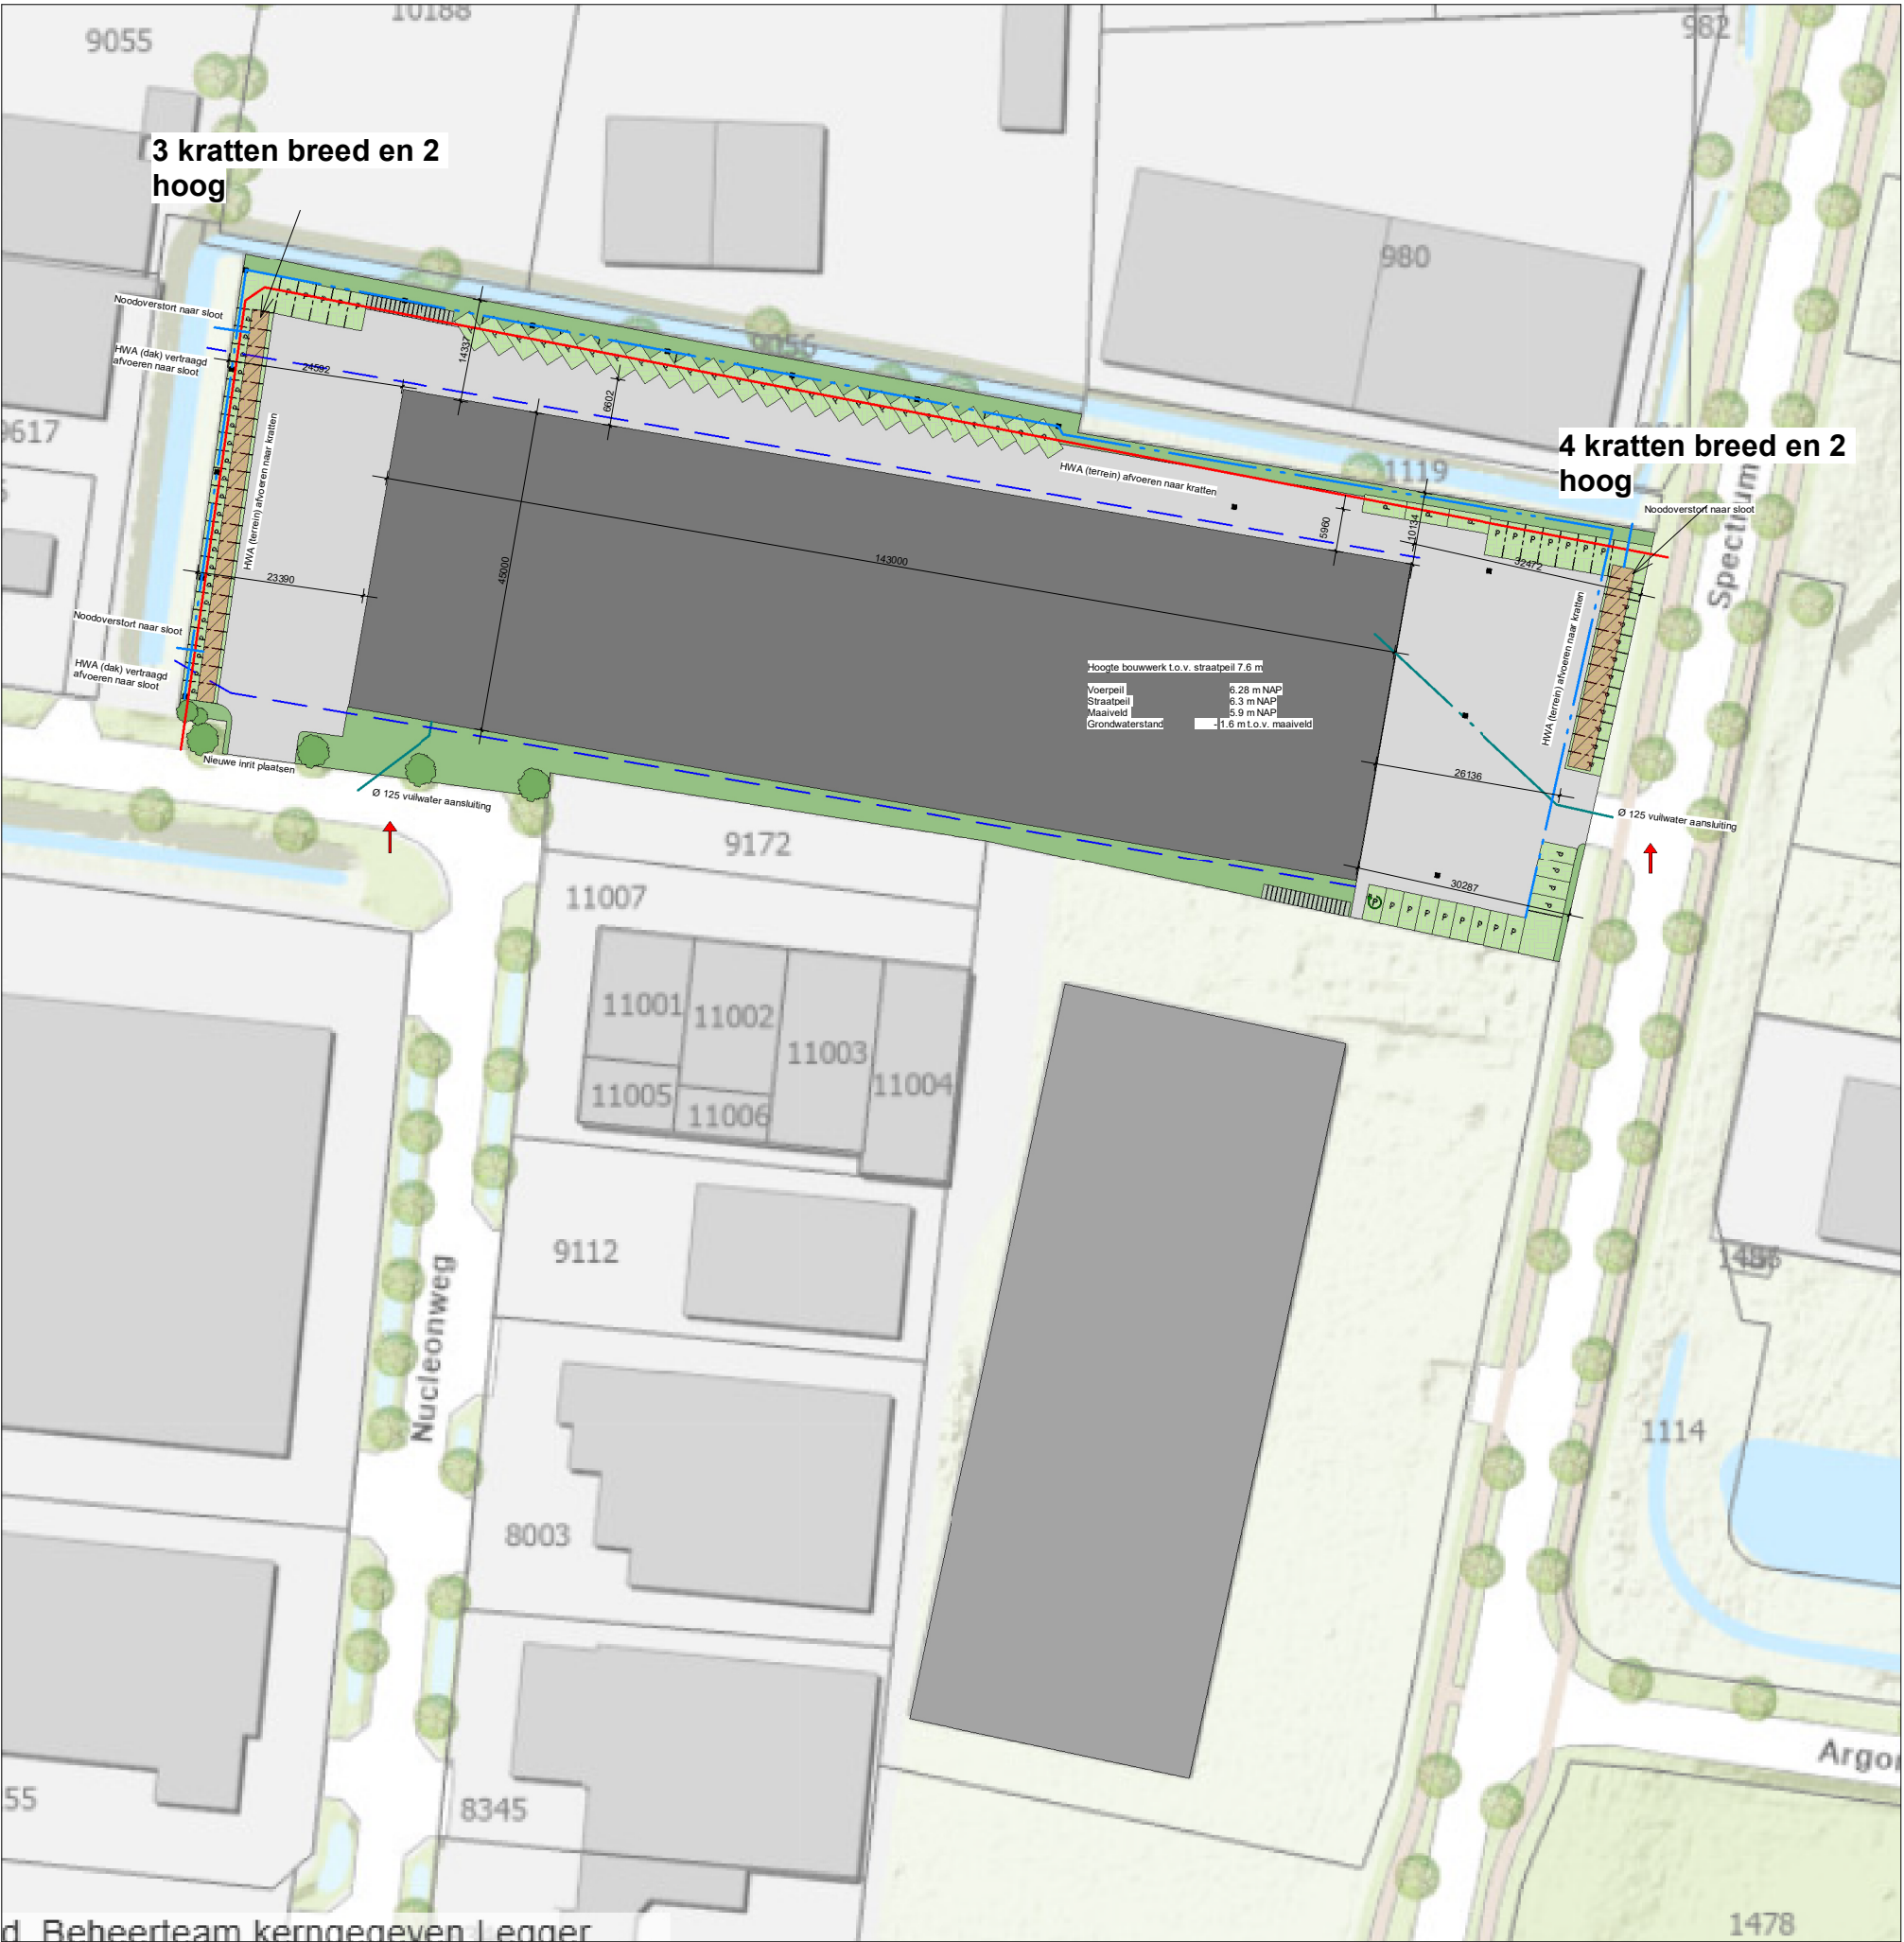

d. Beheerteam kerngegevens Leger

Situatie

Nieuwe bebouwing

Terrein bestrating

Nieuw groen

Groene parkeerplaatsen

Laadpunt

kolken

10 kv stroomkabel

Laadinfrastructuur wordt gerealiseerd conform Bbl. Voor minimaal 1 op de 5 parkeerplaatsen is een doorvoer (loze leiding) ten behoeve van toekomstige laadpunten aangebracht.

project	projectnr.	datum
Nieuwbouwloods Spectrum 4706 Roosendaal	25-044	17-06-2026
opdrachtgever	fase	getekend
Metawin B.V.	DO	JB
omschrijving	schaal	tek.nr.
Situatie	As indicated	DO10
	formaat	
	A3	
	status	Definitief

bouwbedrijf JOSVROLIJK	Bouwbedrijf Jos Vrolijk B.V. Industrieweg 25 4762 AE Zevenbergen T 0168 - 8200 90 E info@josvrolijk.nl I www.josvrolijk.nl KvK West Brabant 67529712	rev. datum omschrijving
--	---	--