



B

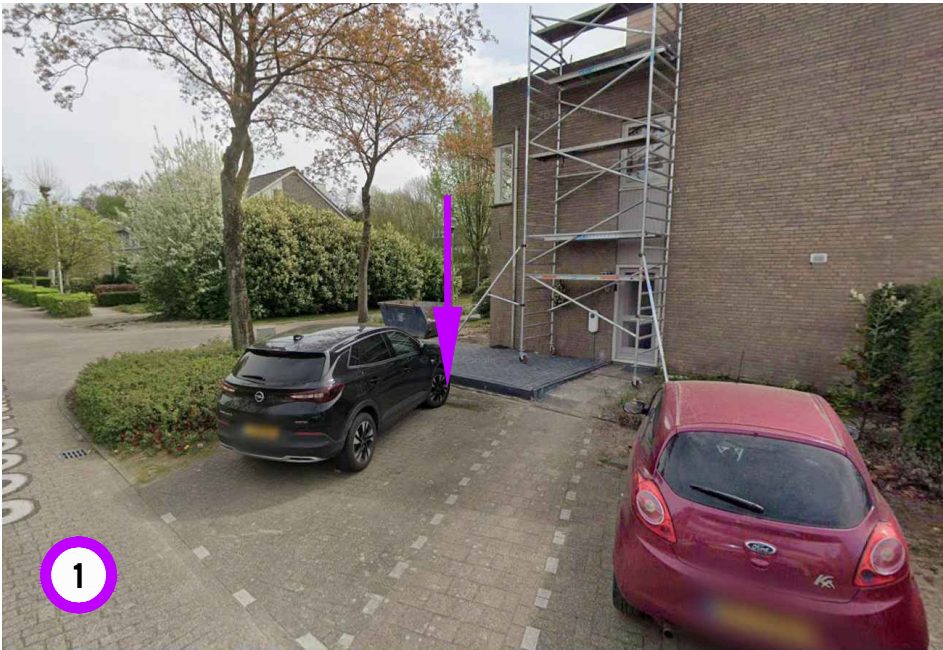

B

A

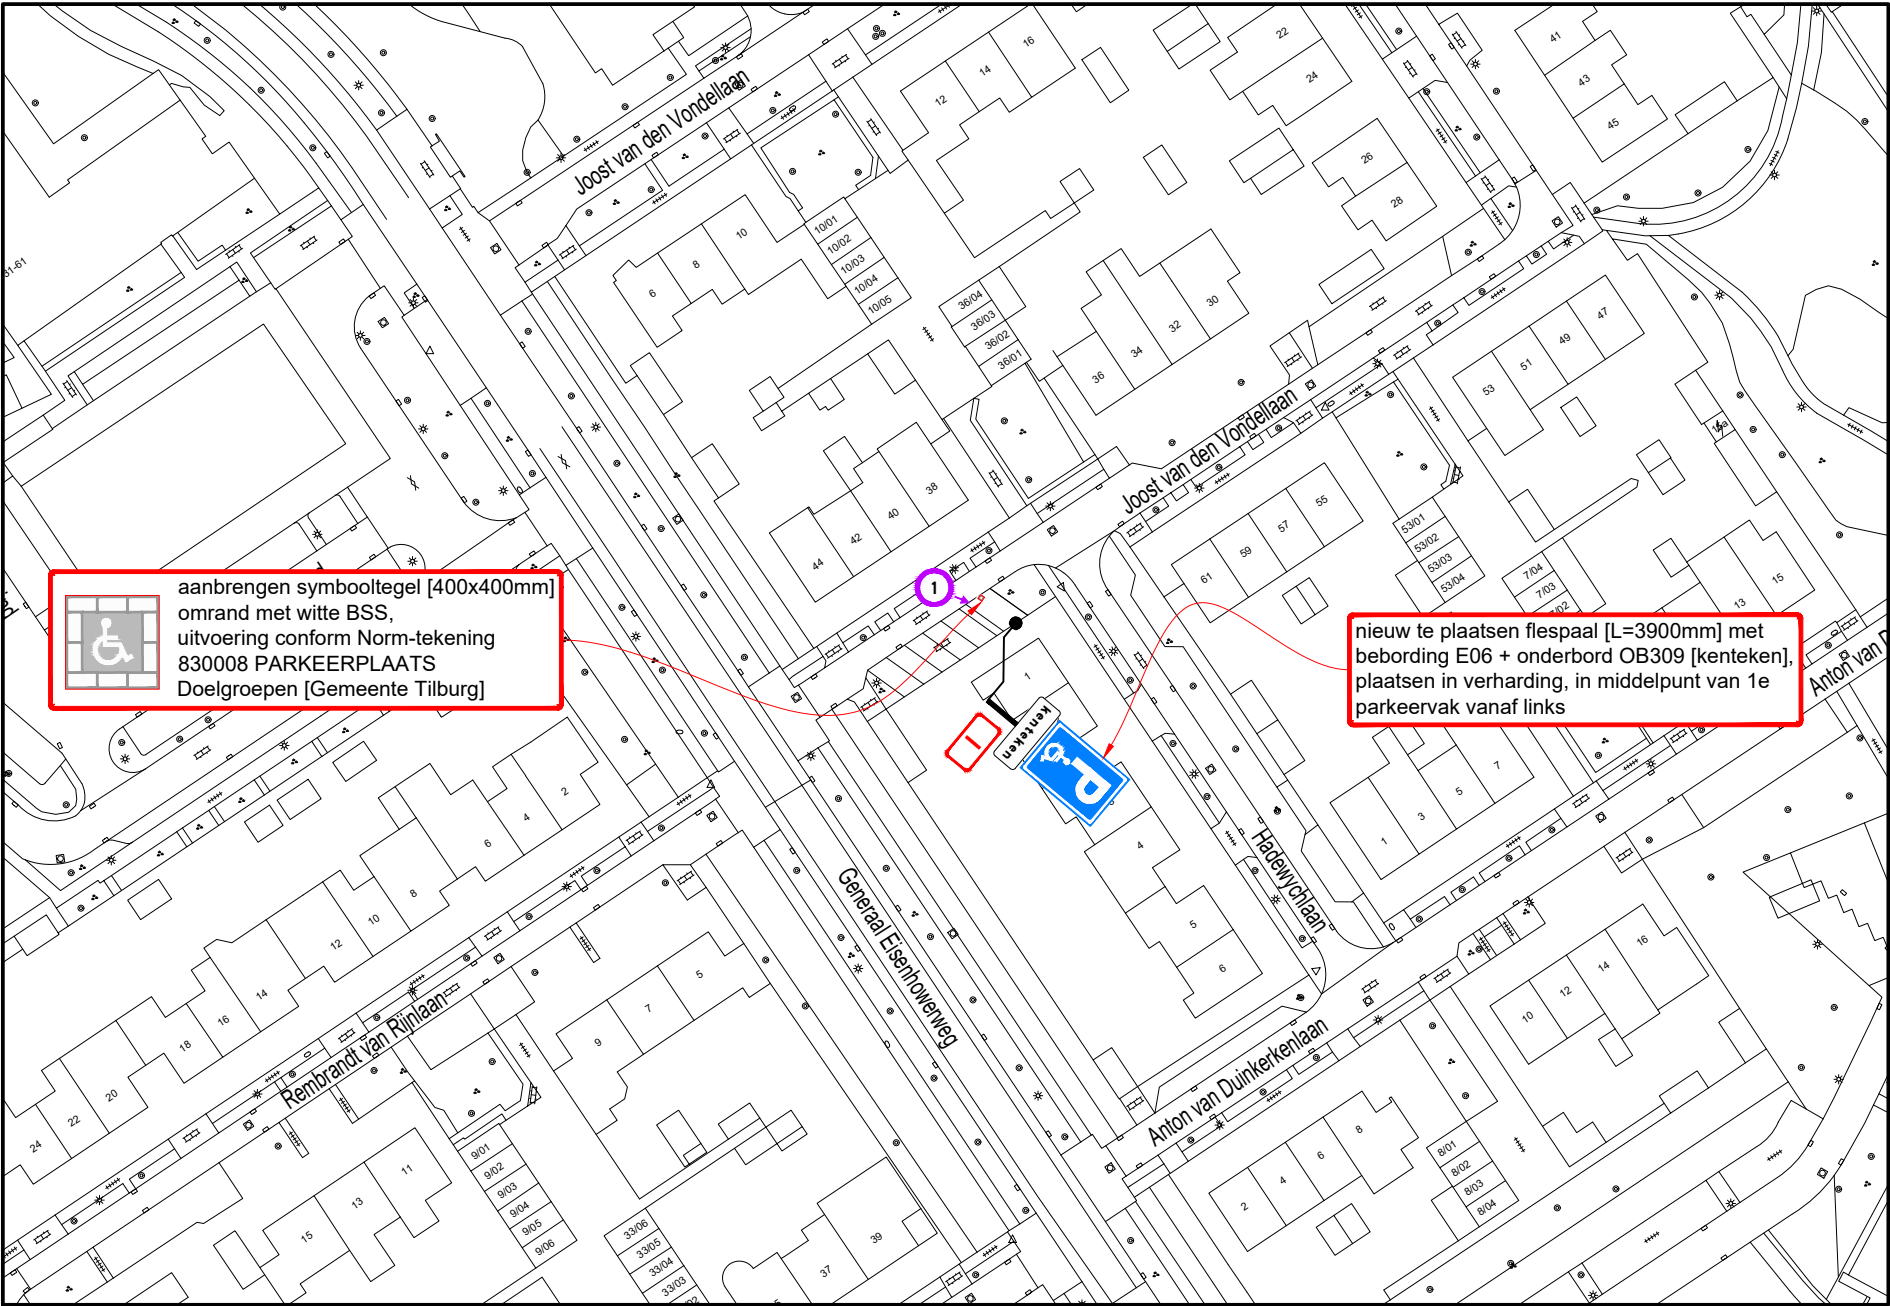

Hoeveelhedenstaat

- nieuw:
- 1x flespaal [L=3900mm] + E06-bord + onderbord OB309 [kenteken]; type I
  - 1x symbooltegel GPP, 40x40x8 cm
  - 10x BSS wit, 21x10x8 cm


verplaatsen:

-

verwijderen:

-

Locatie

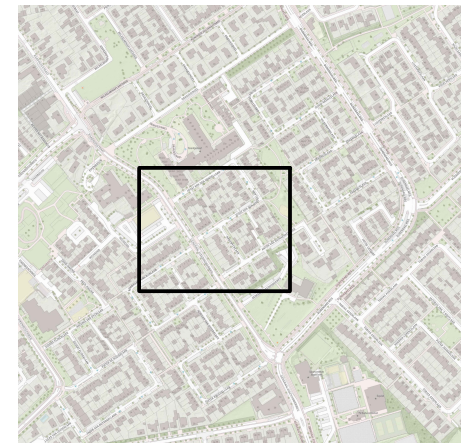

Legenda



afmetingen standaard RVV-bebording

|                 |          | type bord |     |     |      |
|-----------------|----------|-----------|-----|-----|------|
| vormgeving bord | maat     |           |     |     |      |
| rond            | diameter | 400       | 600 | 800 | 1000 |
| driehoek        | zijde    | 500       | 700 | 900 | 1100 |
| vierkant        | zijde    | 400       | 600 | 800 | 1000 |
| rechthoek       | breedte  | 300       | 400 | 600 | 800  |
|                 | hoogte   | 450       | 600 | 900 | 1200 |
| achthoek        | hoogte   | X         | 700 | 900 | X    |

plaatsing RVV-bebording

- hoogte onderkant bebording ten opzichte van verharding bedraagt minimaal 2,20 m
- bebording bevestigen op flespaal, tenzij anders vermeld
- lengte flespaal onder de grond bedraagt ca. 0,80 m

A



GPP Joost van den Vondellaan  
te Berkel-Enschot  
Permanente verkeersmaatregelen



|                                                                                             |                                           |
|---------------------------------------------------------------------------------------------|-------------------------------------------|
| RAMUDDEN BV<br>Tel: +31 13 21 32 202<br>Email: info@ramudden.nl<br>Website: www.ramudden.nl | opdrachtgever:<br><b>GEMEENTE TILBURG</b> |
| tekenaar: WVA 29-07-26                                                                      | vrijgave: MJA 29-07-26                    |
| versie: 1.0 - Definitief                                                                    | blad: 1 van: 1                            |
| schaal: 1:1000                                                                              | formaat: A3                               |
| tekeningnr.: 202315604-928                                                                  |                                           |