


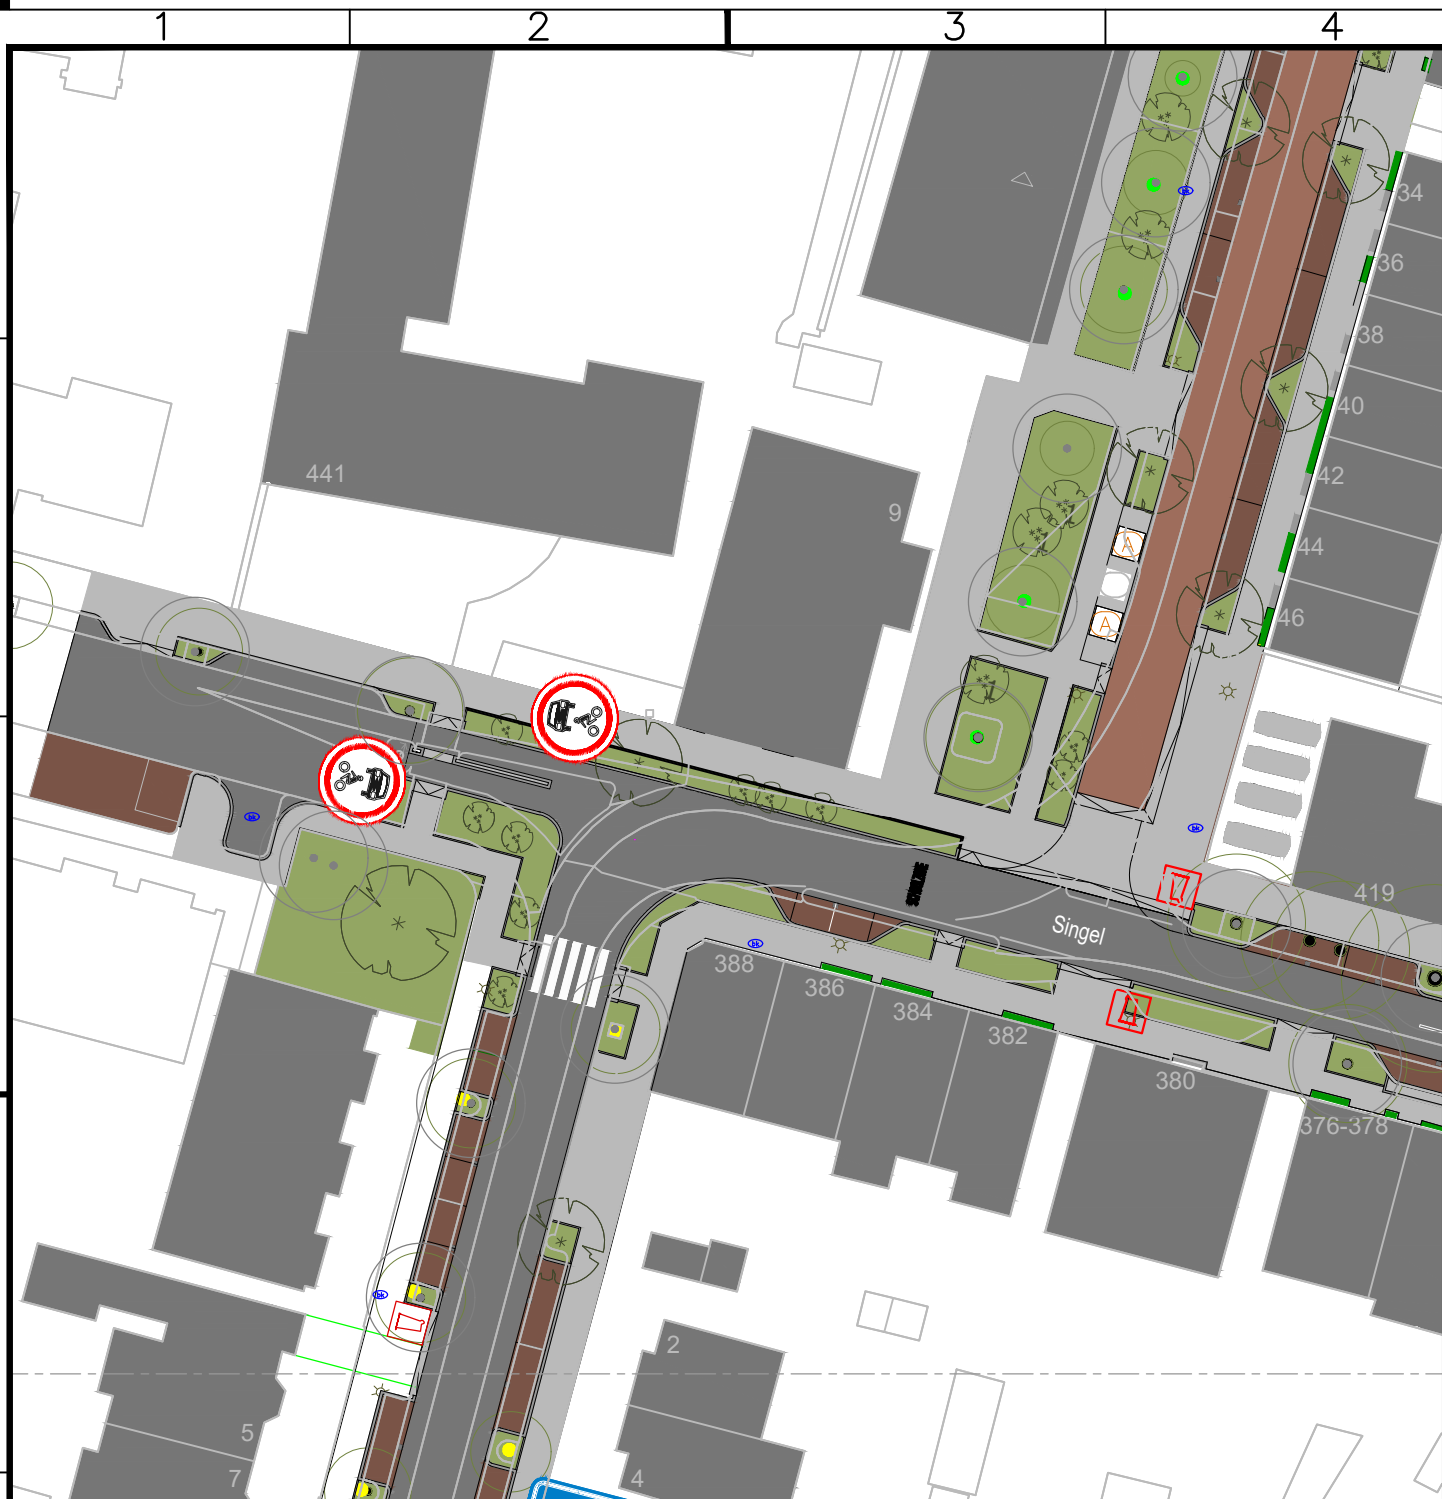

**Ingenieursbureau
Drechtsteden**

Postbus 8, 3300 AA Dordrecht. Tel: 078-770 2810 Email: ingenieursbureau@drechtsteden.nl Website: www.ingenieursbureaudrechtsteden.nl

project omschrijving	Verkeersbesluit Verkeersknip Singel		projectleider Lyda Hertogh
opdrachtgever	Gemeente Dordrecht		werkvoorbereider Marieke Sulkers
tekening omschrijving	Bebording Voorlopig ontwerp		gecontroleerd
fase	Definitief besluit		
besteknummer	formaat	A4	datum 4 augustus 2026
archiefnummer	schaal		wijziging
projectnummer	5055	tekeningnummer	