




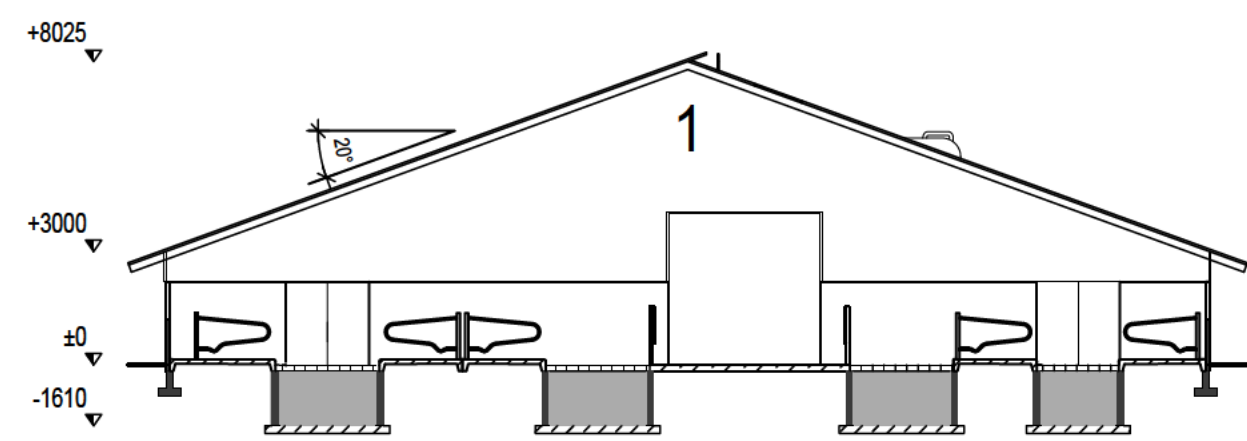


Doorsnede A-A

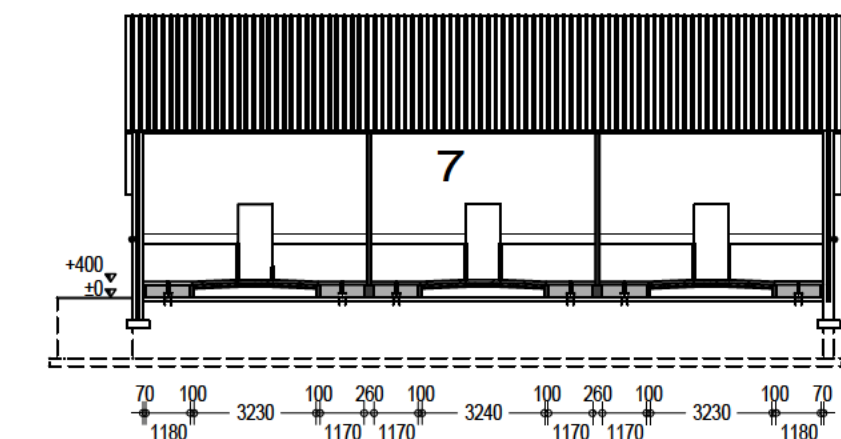


Doorsnede B1-B1

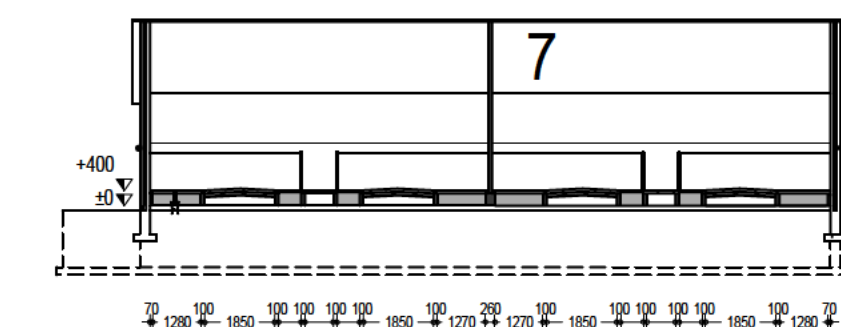


Doorsnede B2-B2

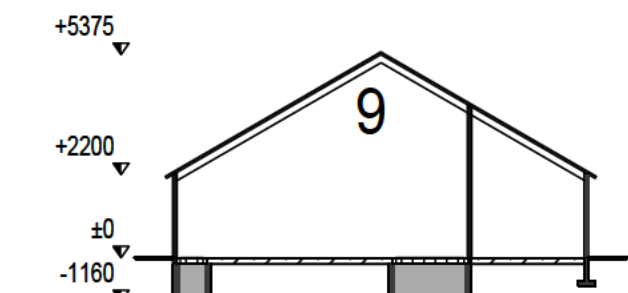


Doorsnede C-C

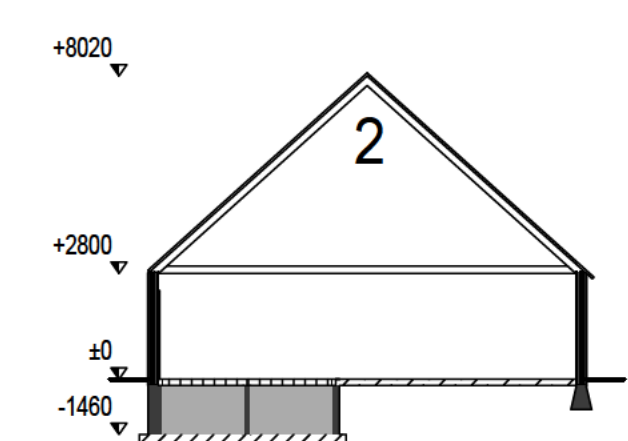







Doorsnede D-D

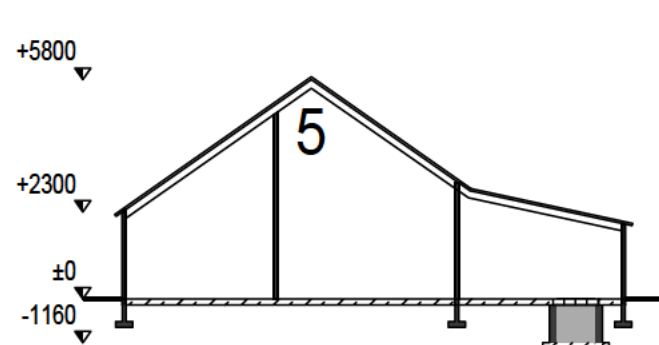




Doorsnede E-E

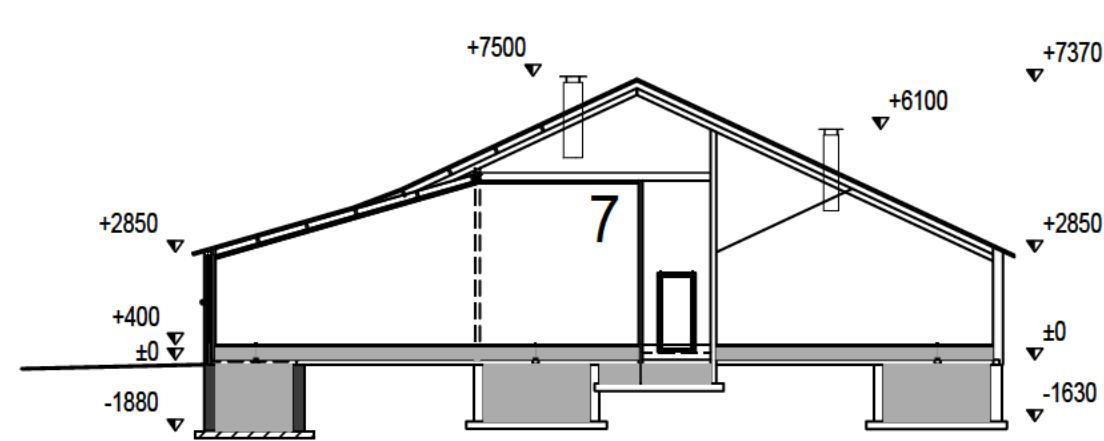

Doorsnede B-B

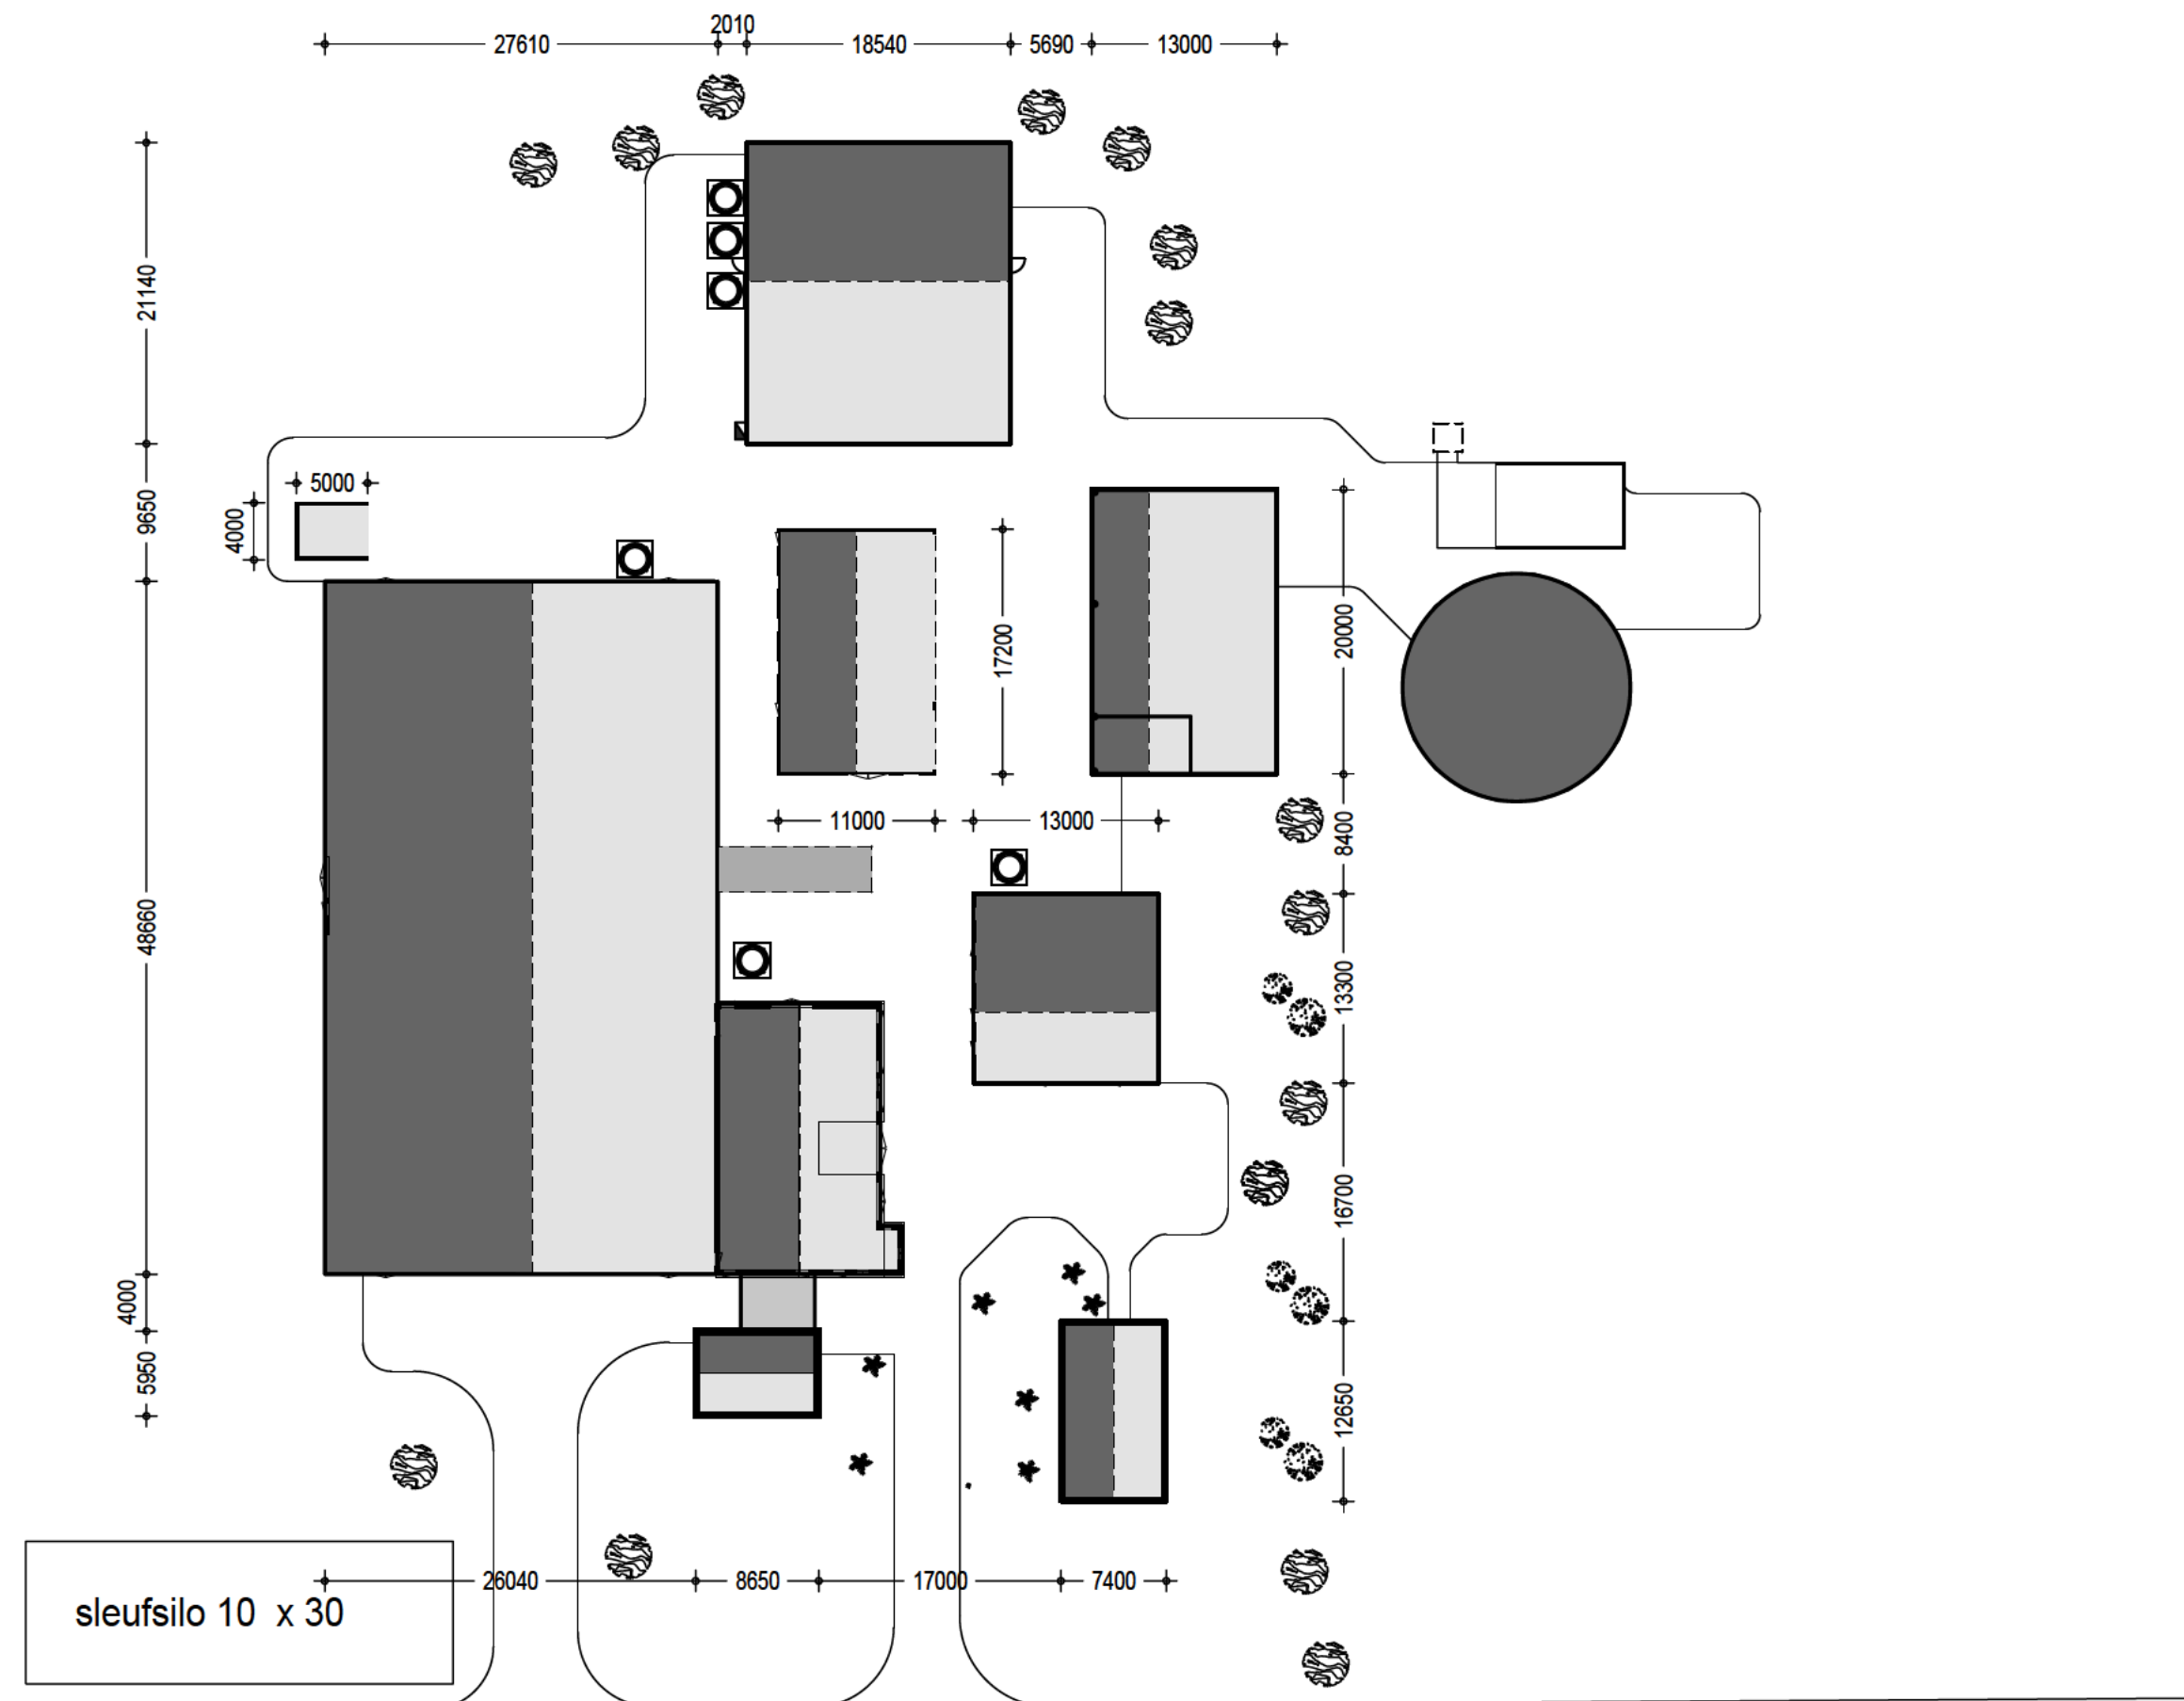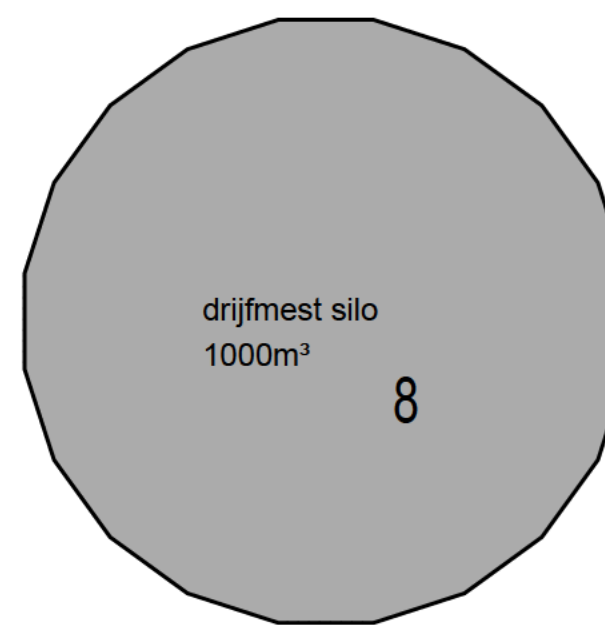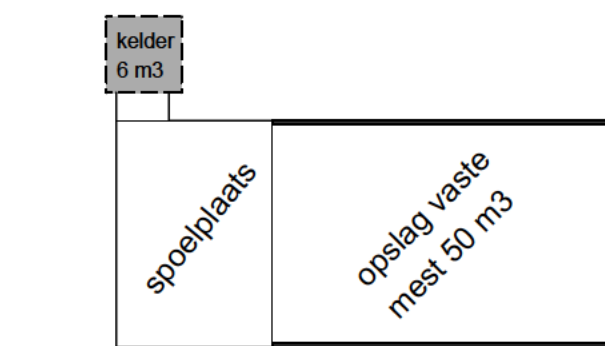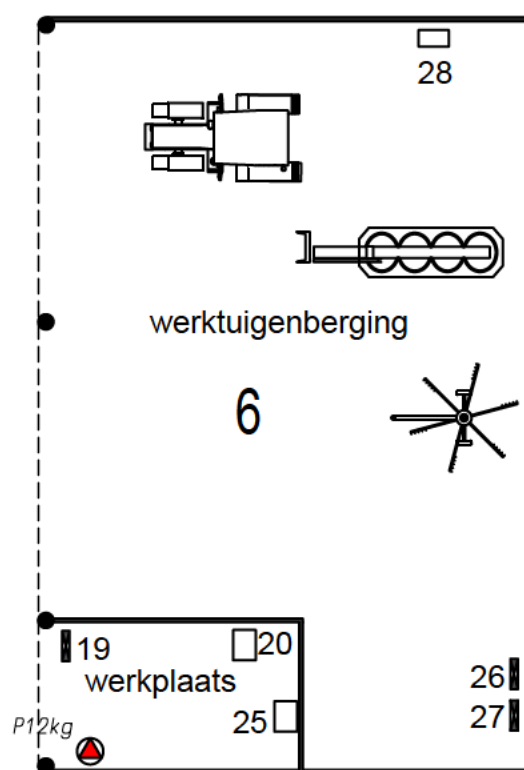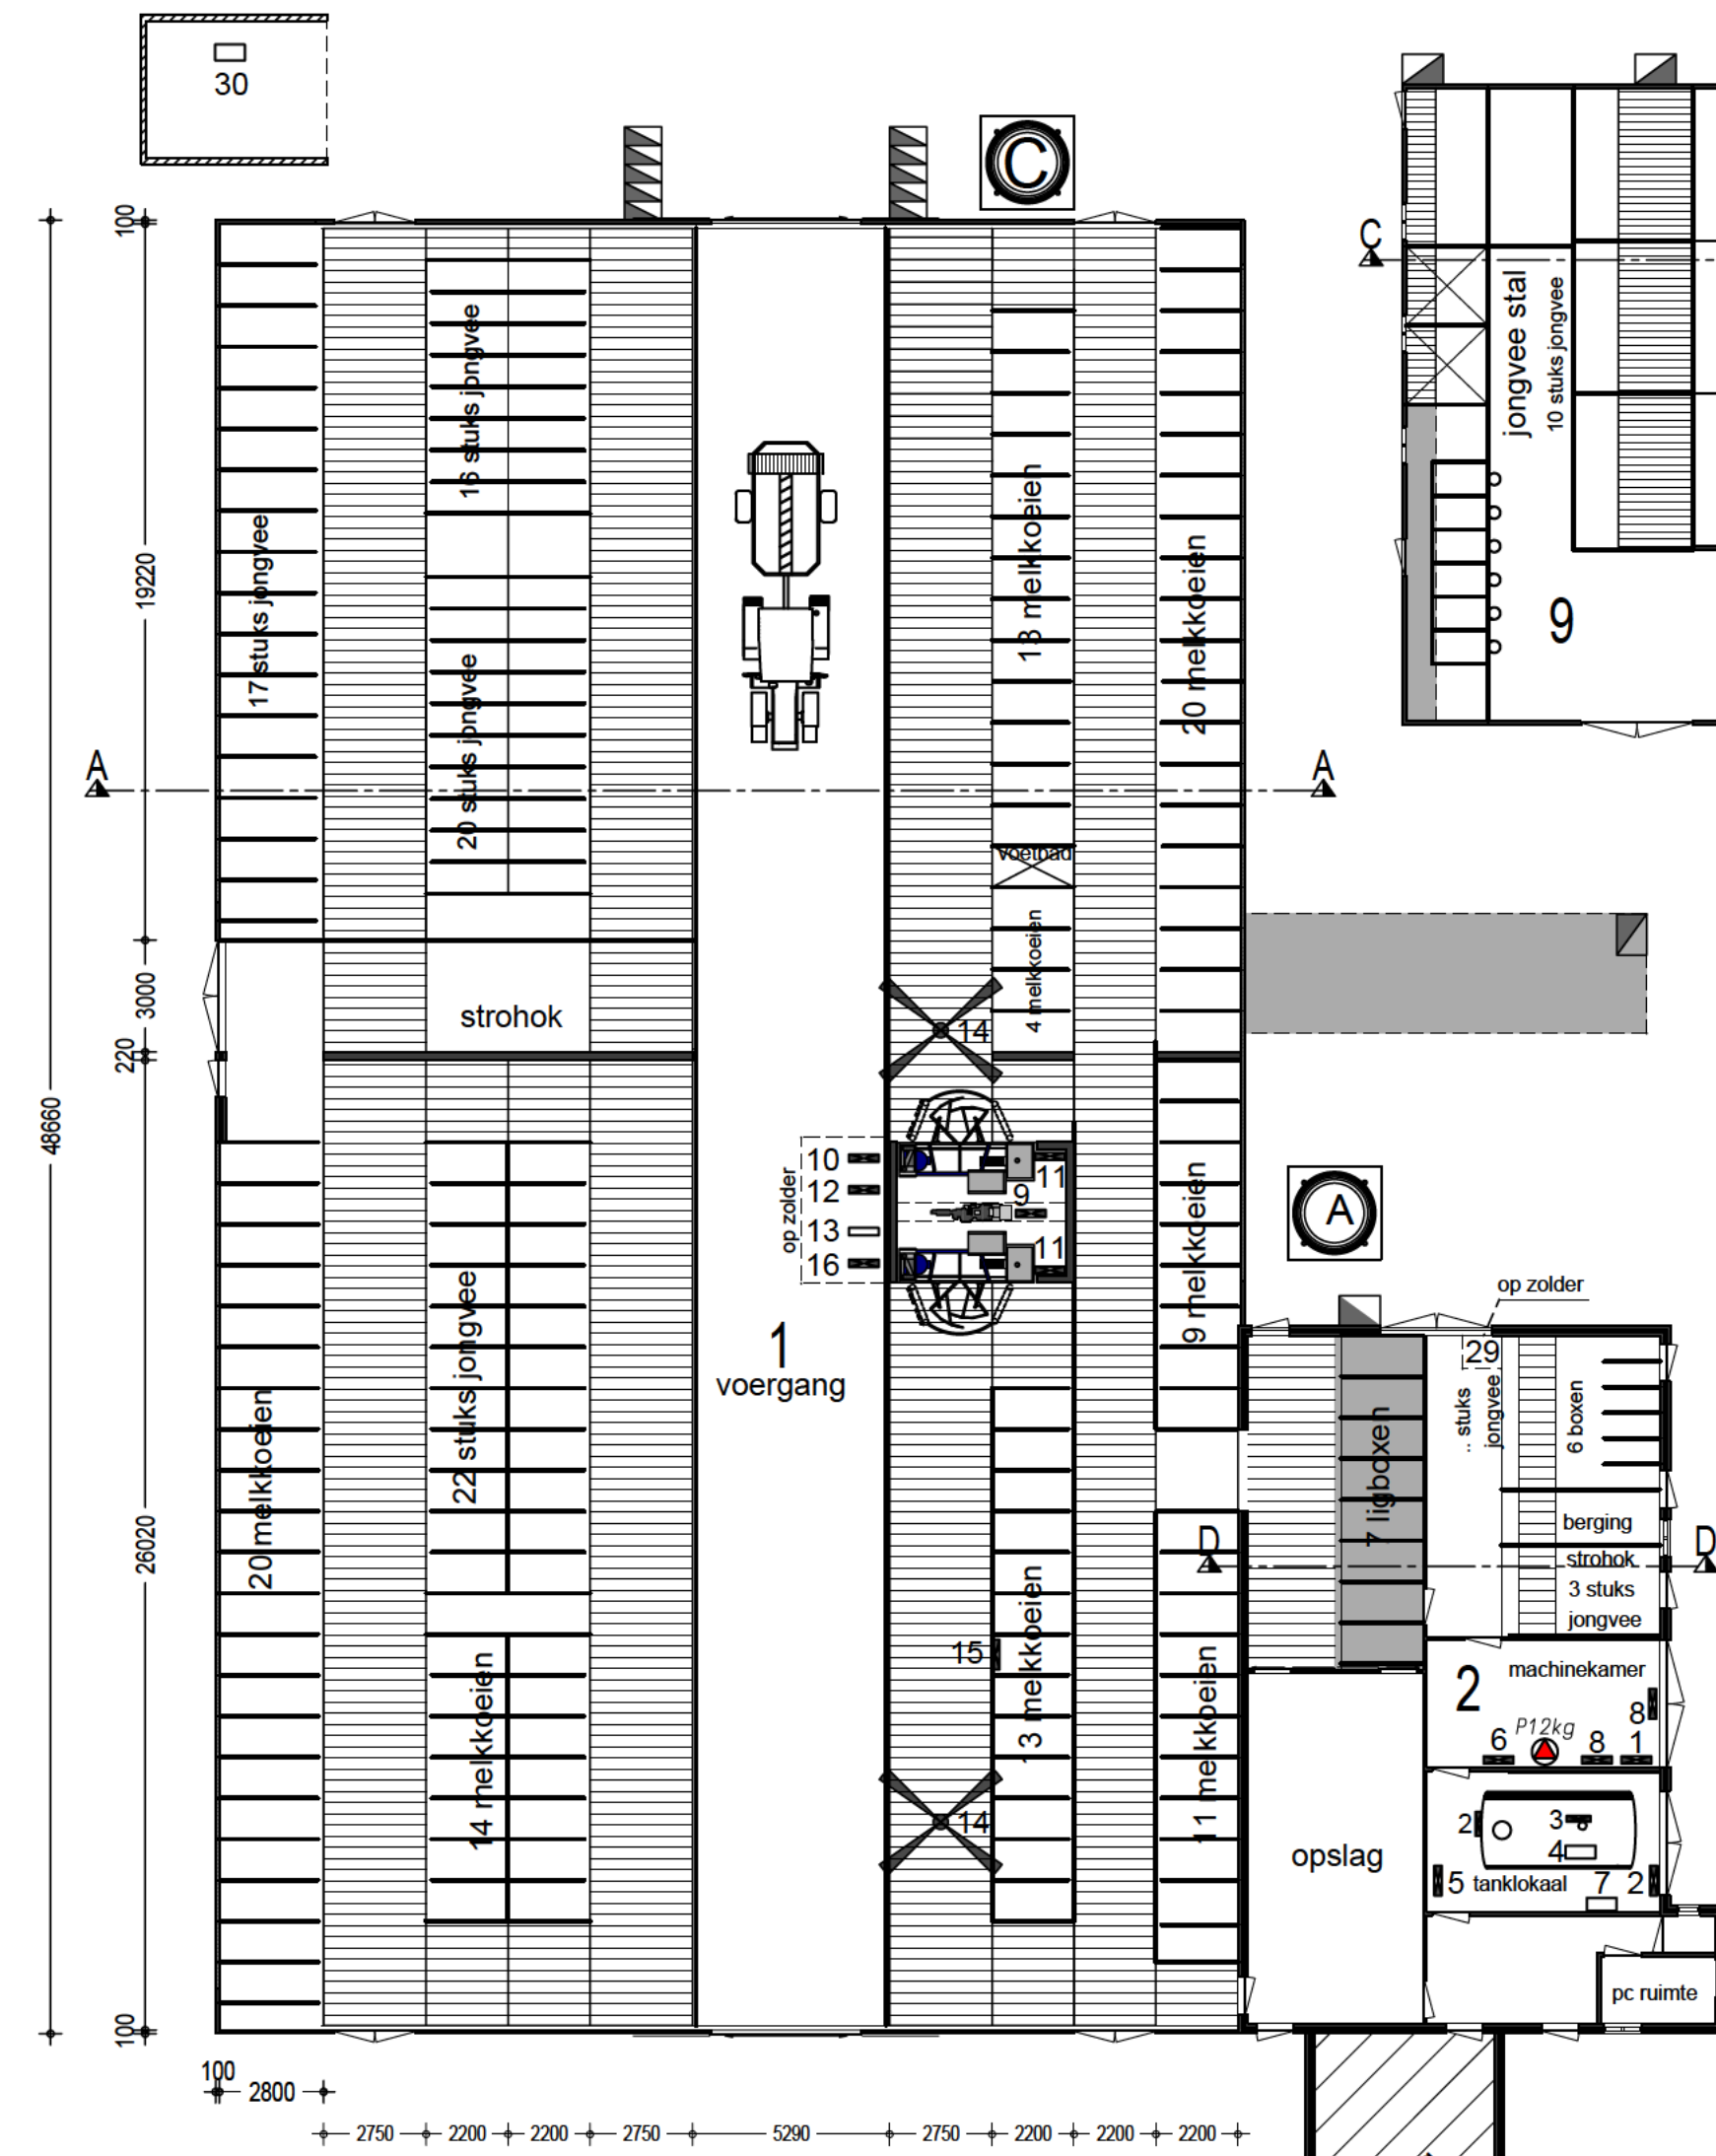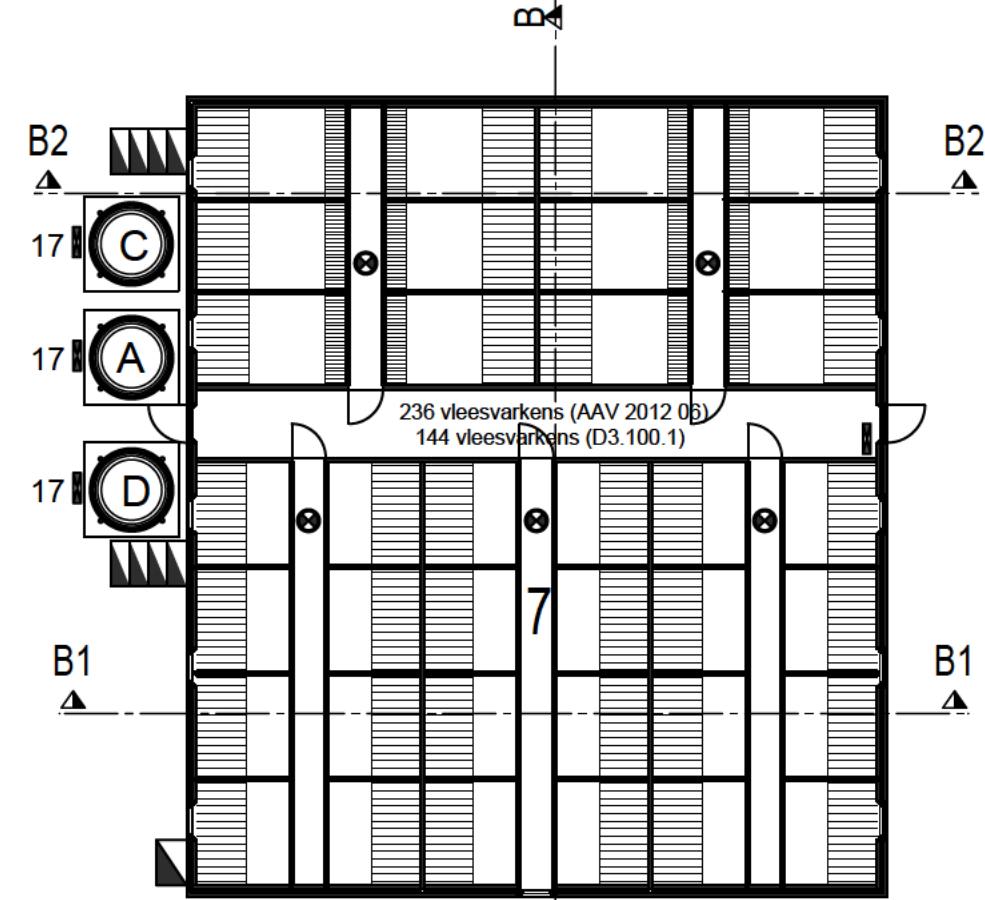

Situatie 1:500

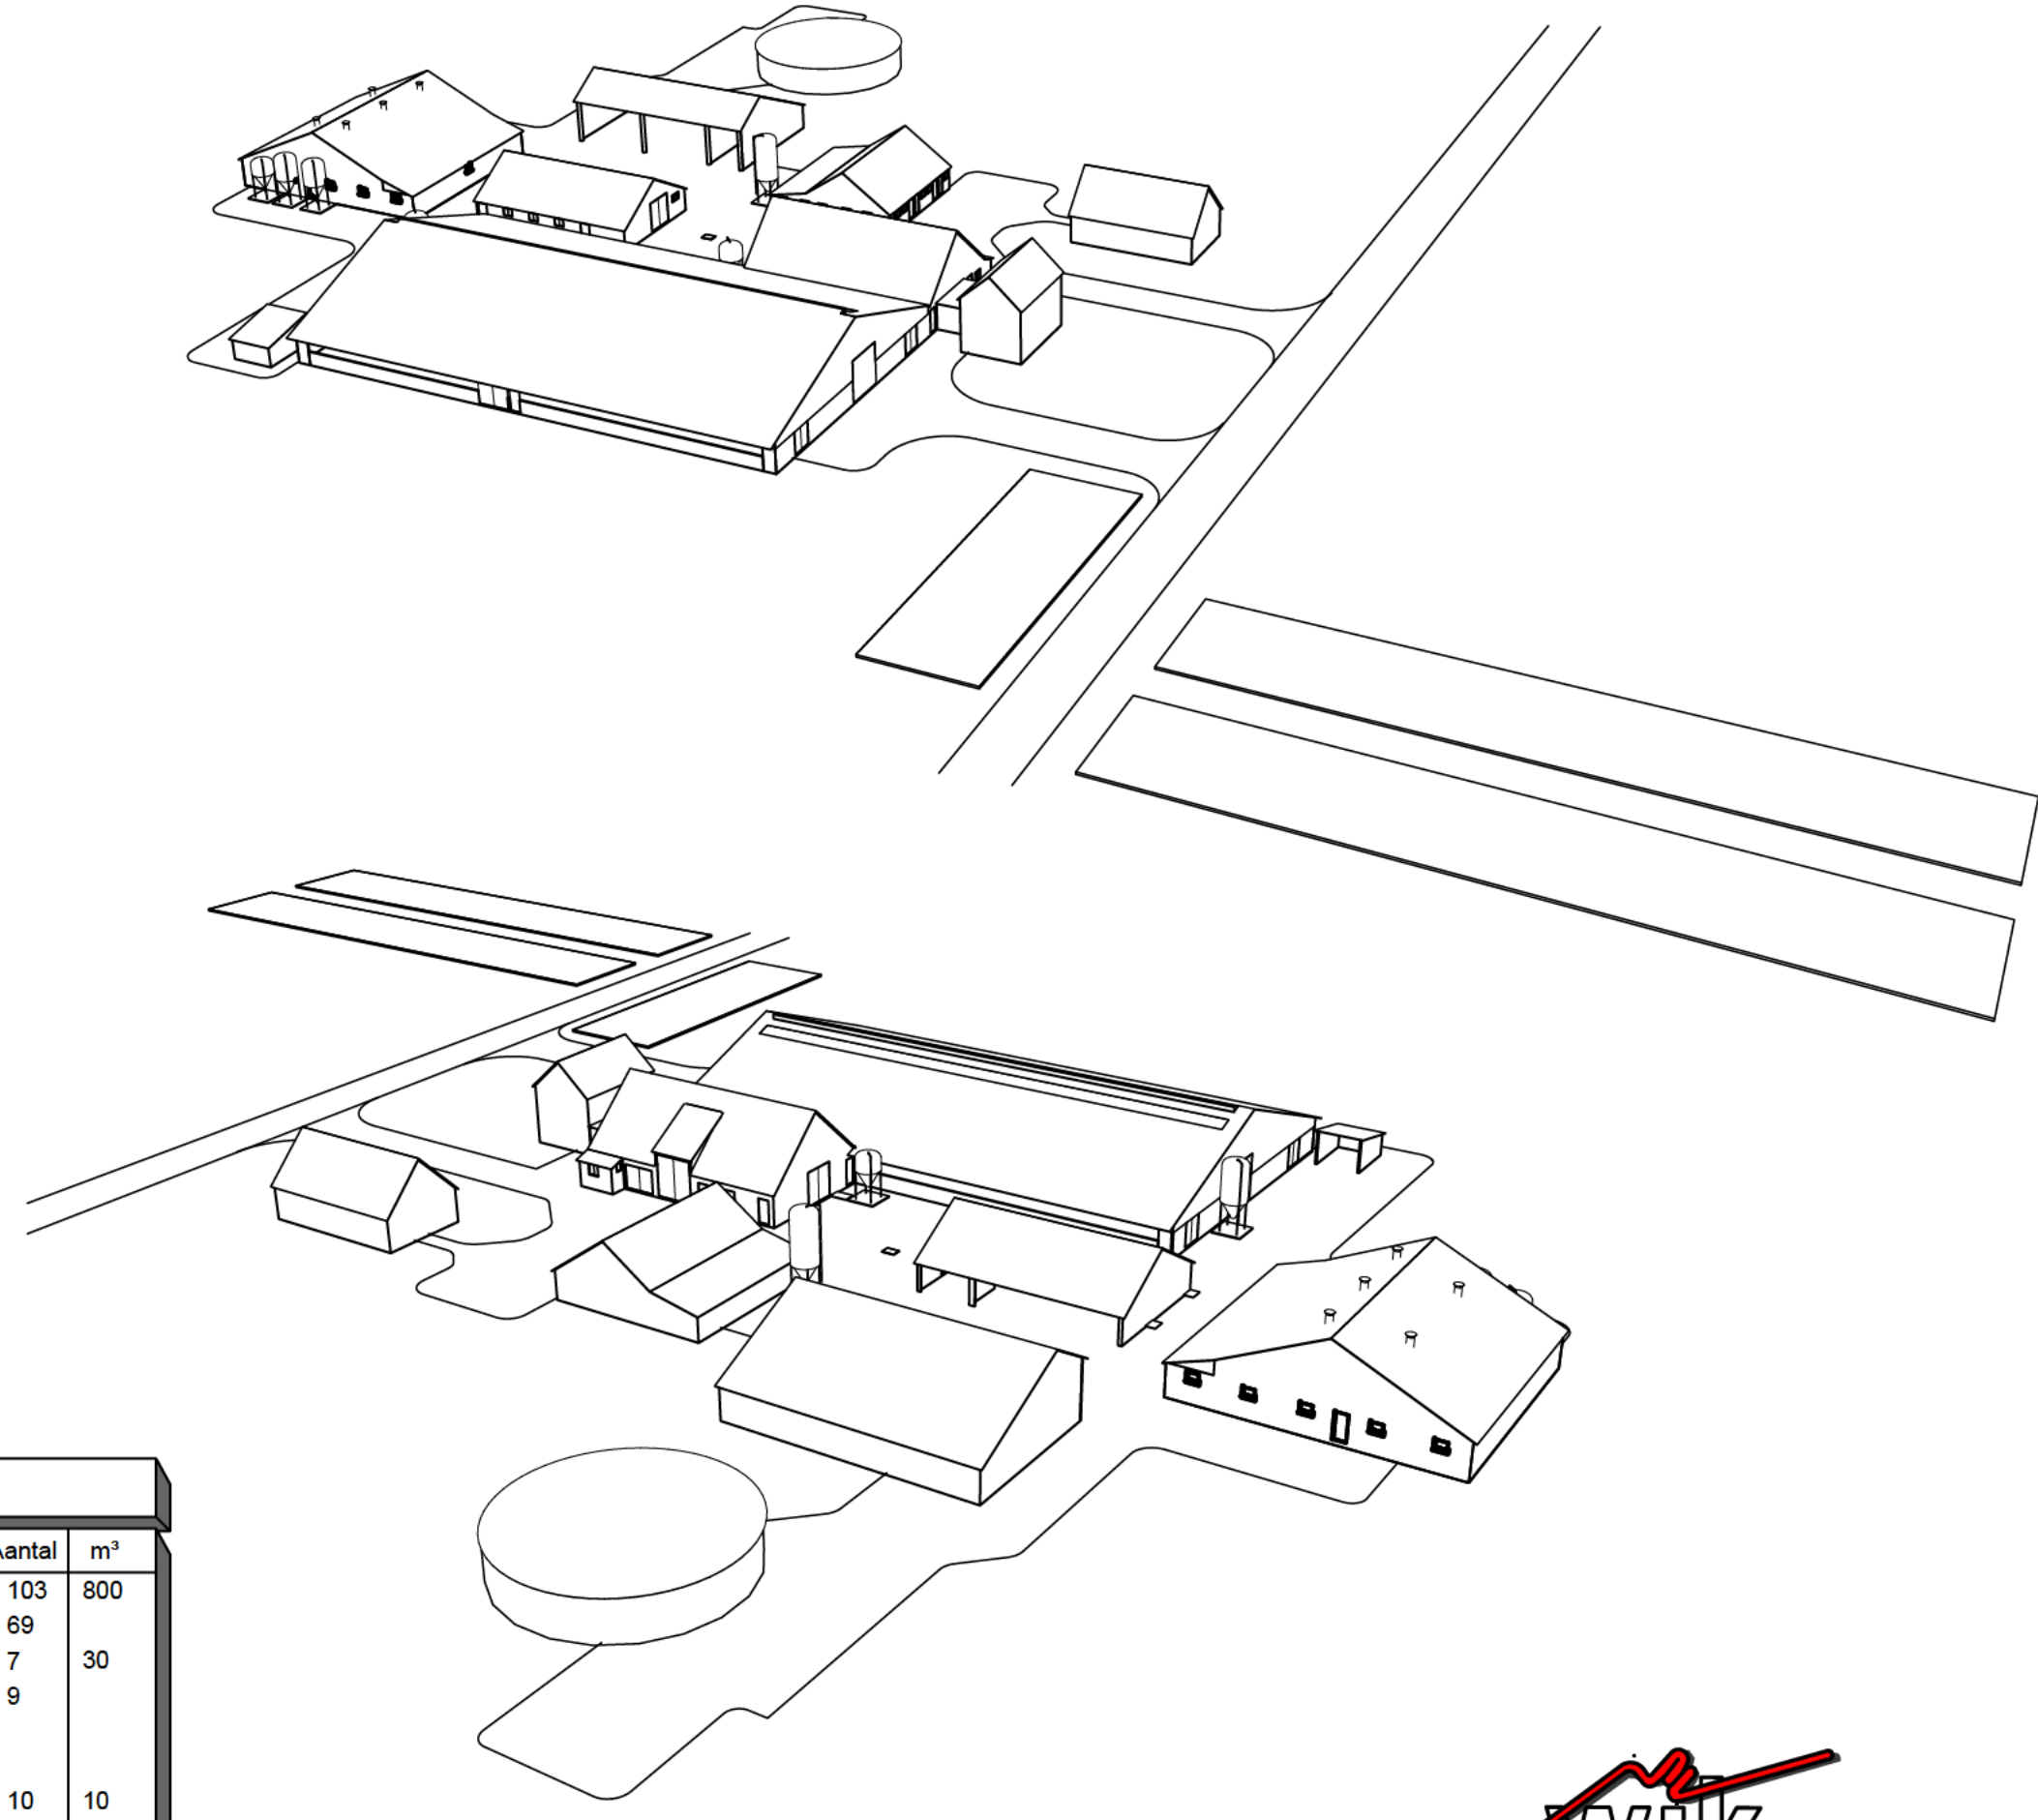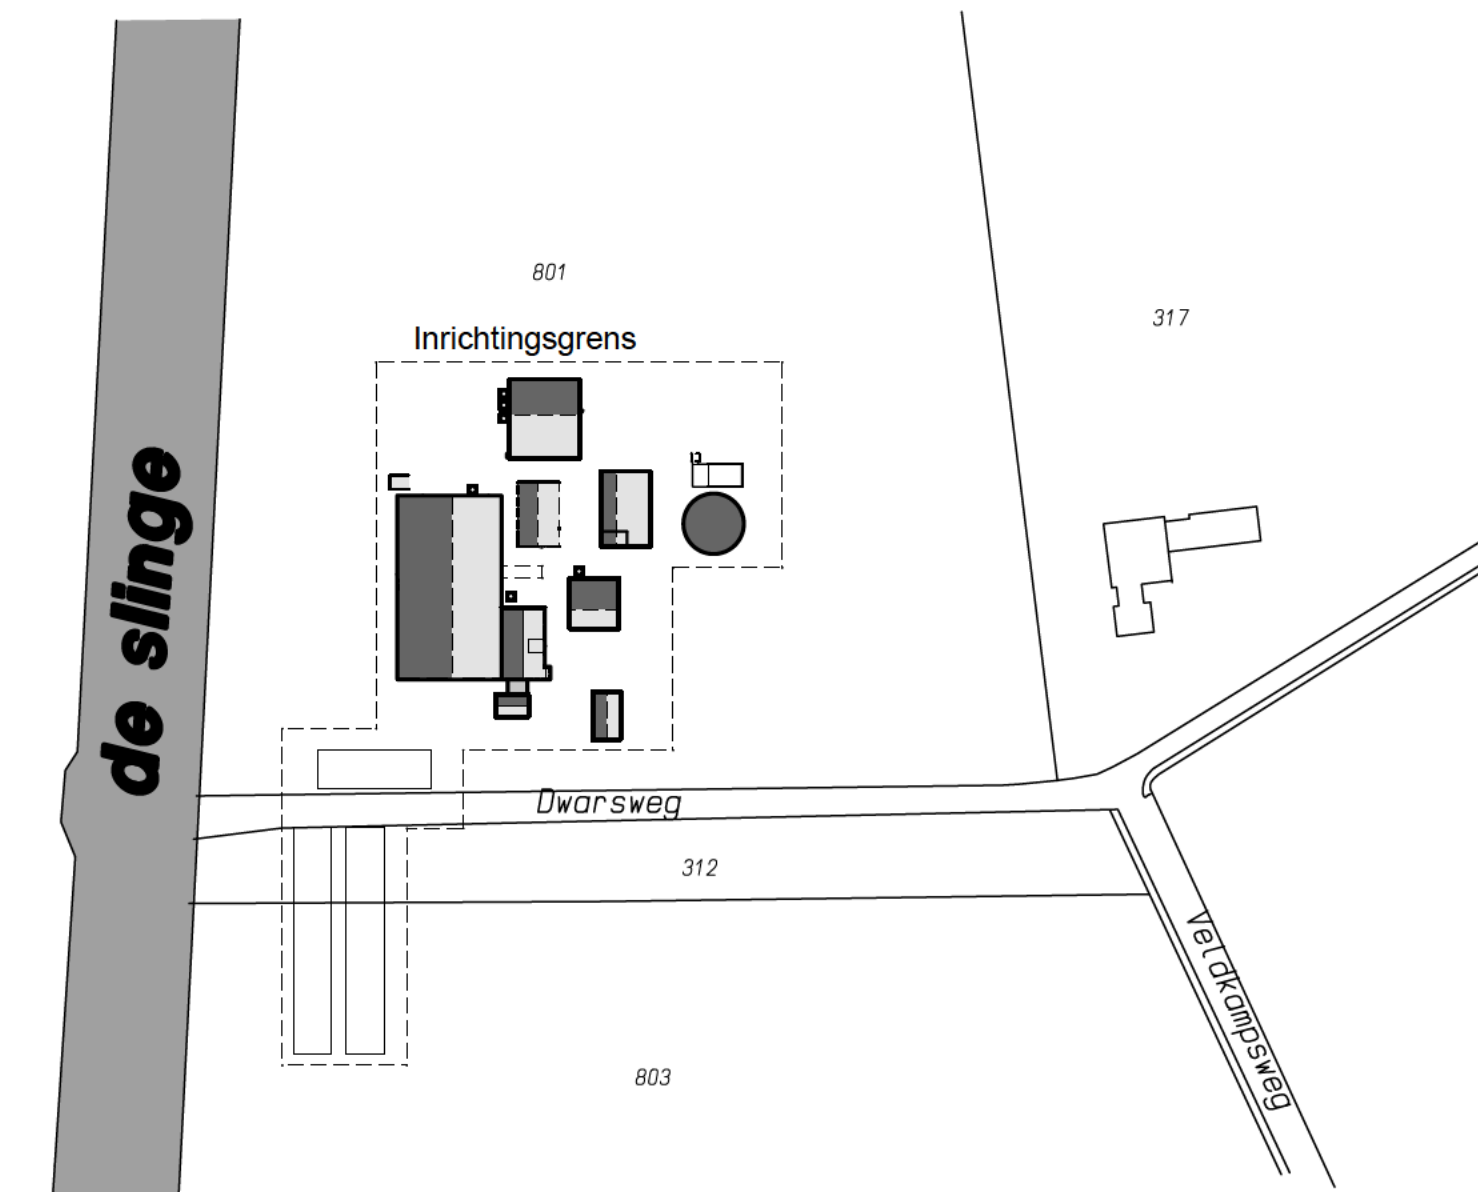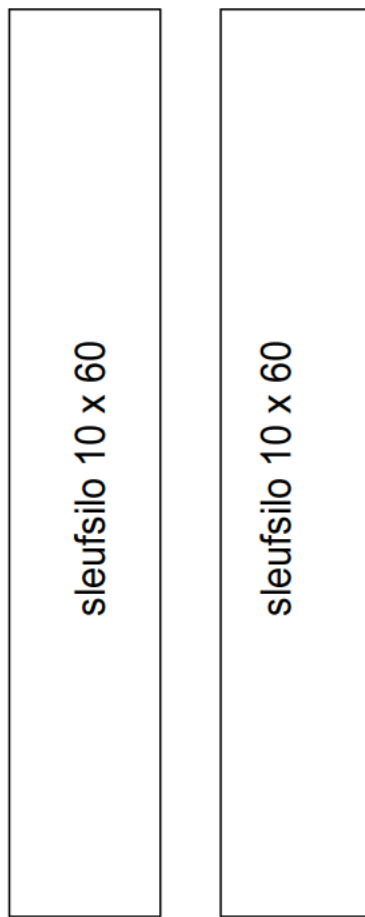

Agrarisch adviseur
Heelweg 6
7156 NJ Beltrum

Telefoon 0544-482492
Fax: 0544-481748

Situatie
Kadastrale gemeente Berkelland
I nr. 801
1:2000




Omgevingsvergunning (activiteit Milieu)

handt: -----

projectnummer: 2013-017	datum : 01-02-2013
schaal: 1:200	d.d.gew.: 12-02-2013
get. : [redacted]	18-02-2013
formaat: 1050 x 700mm	26-02-2013
tek.nr.: MV 1	

bouwkundig 3D ontwerp- en adviesburo
agricarische sector
dorpstraat 4a, 7156 ll beltrum
www.bouwbuo-AR.nl

tel. 0544-481356
fax 0544-482342
info@bouwbuo-ar.nl

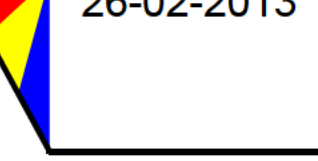

Tekeningen en adviezen van Bouwbuo AR zijn gemaakt op basis van de meest actuele kennis en ervaringen uit onderzoek en praktijk.
Bouwbuo AR is niet aansprakelijk voor schade die voortvloeit uit het gebruik van deze tekeningen en adviezen.

© Copyright Bouwbuo AR

Gebouw / Afdeling: 1
functie : ligboxenstal
dak : golfplaten
wanden : baksteen
vloer : beton
ventilatie : natuurlijke ventilatie
drifmest.inh. : 800m³
aantal ligpl. : 103 me kkoelen (A1.100.2)
69 stuks jongvee (A3)

Gebouw / Afdeling: 2
functie : rundvee
dak : dakpannen
wanden : baksteen
vloer : beton
ventilatie : natuurlijke ventilatie
drifmest.inh. : 30m³
aantal ligpl. : 7 melkkoeien (A1.100.2)
9 stuks jongvee (A3)

Gebouw / Afdeling: 3
functie : bedrijfswoning
dak : dakpannen
wanden : baksteen
vloer : beton
ventilatie : natuurlijke ventilatie
drifmest.inh. : n.v.t.
aantal ligpl. : n.v.t.

Gebouw / Afdeling: 4
functie : bedrijfswoning
dak : dakpannen
wanden : baksteen
vloer : beton
ventilatie : natuurlijke ventilatie
drifmest.inh. : n.v.t.
aantal ligpl. : n.v.t.

Gebouw / Afdeling: 5
functie : vleesvarkensstal
dak : dakpannen / golfplaat
wanden : baksteen
vloer : beton
ventilatie : natuurlijke ventilatie
drifmest.inh. : 10 m³
aantal ligpl. : 10 vleesvarkens (D3.100.2)

Gebouw / Afdeling: 6
functie : werktuigenberging
dak : golfplaten
wanden : baksteen
vloer : beton
ventilatie : natuurlijke ventilatie
drifmest.inh. : n.v.t.
aantal ligpl. : n.v.t.

Gebouw / Afdeling: 7
functie : vleesvarkensstal
dak : golfplaten
wanden : baksteen
vloer : beton
ventilatie : natuurlijke ventilatie
drifmest.inh. : 200 m³
aantal ligpl. : 236 vleesvarkens (AAV 2012.06)
144 vleesvarkens (D3.100.1)

Gebouw / Afdeling: 8
functie : drifmest silo
dak : golfplaat
wanden : baksteen
vloer : beton
ventilatie : natuurlijke ventilatie
drifmest.inh. : 1000 m³
aantal ligpl. : n.v.t.

Gebouw / Afdeling: 9
functie : jongvee
dak : dakpannen / golfplaten
wanden : baksteen
vloer : beton
ventilatie : natuurlijke ventilatie
drifmest.inh. : 20 m³
aantal ligpl. : 10 jongvee (A3)

renvooi	KW p/st	KW totaal	KW p/st	KW totaal
1 Koeler	2	14	2	2
2 Tankreiniger	0,5	15	2	0,4
3 Roerwerk	0,7	16	16	0,8
4 Koelmiddel R507a 8kg		17	3	1,2
5 Boiler 120ltr		18	2	3
6 Warmteterugwinning 400 ltr		19	2	0,4
7 Opslag reinigingsmiddelen		20	10	10
8 Opslag medicijnen		25		
9 Aansluitarm melkrobot	2	26	7,5	8
10 Vacuumpomp melkrobot	2,2	27		
11 Melkpomp melkrobot	2	28		
12 Compressor melkrobot	4	29		
13 Elektrische boiler 90 ltr		30		

A Voedersilo (polyester) 4 ton	Brandblussers 2 stuks
B Voedersilo (polyester) 8 ton	Traktor 60 PK = 44 KW
C Voedersilo (polyester) 10 ton	Traktor 85 PK = 63 KW
D Voedersilo (polyester) 7 ton	Traktor 110 PK = 81 KW
K Kunstmestlo (polyester) 12 ton	
O Dieselloetkan 3000 liter (in lekbak)	

Dieraantallen per stal					
stal nr.	Diercategorie	Code	Rav code	Aantal	m³
1:	Me kkoelen Jongvee	TR A 1.100.2	103	800	
2:	Me kkoelen Jongvee	TR A 3	69	7	30
3:	Bedrijfswoning	TR A 1.100.2	7	9	
4:	Bedrijfswoning	TR A 3	9		
5:	Vleesvarkens	TR D 3.100.2	10	10	
6:	Werktuigenberging	GL AAV 2012.06	236	200	
7:	Vleesvarkens	TR D 3.100.1	144		
8:	Drifmestilo	TR A 3	1000	45	
9:	Jongvee	TR A 3	10		
Totale kelderinhoud v/h bedr. f: 2109 m³					

Totale kelderinhoud v/h bedr jf: 2109 m³