



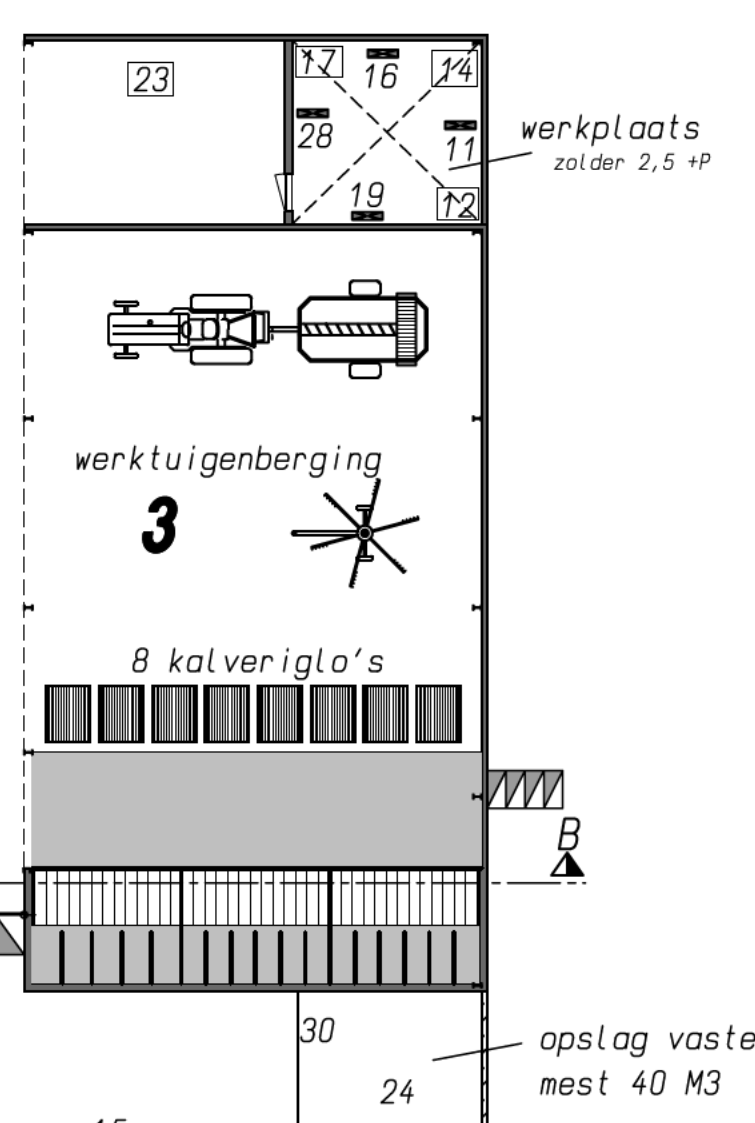

renvooi	KW	KW	KW	KW
	p/st.	total	p/st.	total
1 Koeler	4	20	Melpomp	-
2 Tankreiniger	0.5	21	Elektrische koelborstel	1
3 Roerwerk	0.2	22	Elektra mixer	1
4 Vacuumpomp	2	23	Opslag stro en strooisel	1
5 Hydrocil-installatie	3	24	Opslag vast mest 40 KG	2
6 CV ketel	16	25	Vijzels 2 stuks	2
8 Boiler 120 liter 1 st.	1	26	Kadaverafhaalplaats (situatie 1:500)	1
9 Ritsele ventilator 1 stuks	1	27	Stal ionaire motor beregening	1
10 Kraan/voerbak 2 stuks	1	28	Losopslag	4
11 Handgereedschap	5	29	Sperwaaier	1
12 Reinigingsmiddelen (zuur 25L)	-	30	Spaaiplaats/ Wasplaats	1
12 Reinigingsmiddelen (reiniging 75 L)	-	31	Opslag nat plastic (Situatie 1:500)	1
13 Medicijnenkast	-	32	Opslag naturalie 60 L	1
14 Bestrijdingsmiddelen	-	33	Opslag afgewerkte olie 60 L	1
15 Elektrische dieselpomp	-			
16 Compressor 2 stuks	2			
17 Opslag TL-Buizen	-			
18 Opslag oud ijzer	-			
19 Hageduikreiniger	2			
A Voedersilo (polyester) 12 ton			• Brandblussers 2 stuks	
B Voedersilo (polyester) 8 ton			Traktor 110 PK = 81 KW	
C Voedersilo (polyester) 2.5 ton			Traktor 80 PK = 59 KW (2 stuks)	
K Kunstmeestilo (polyester) 10 ton			Traktor 20 PK = 19 KW	
O Dieselolietank 1300 liter (in tebak)				

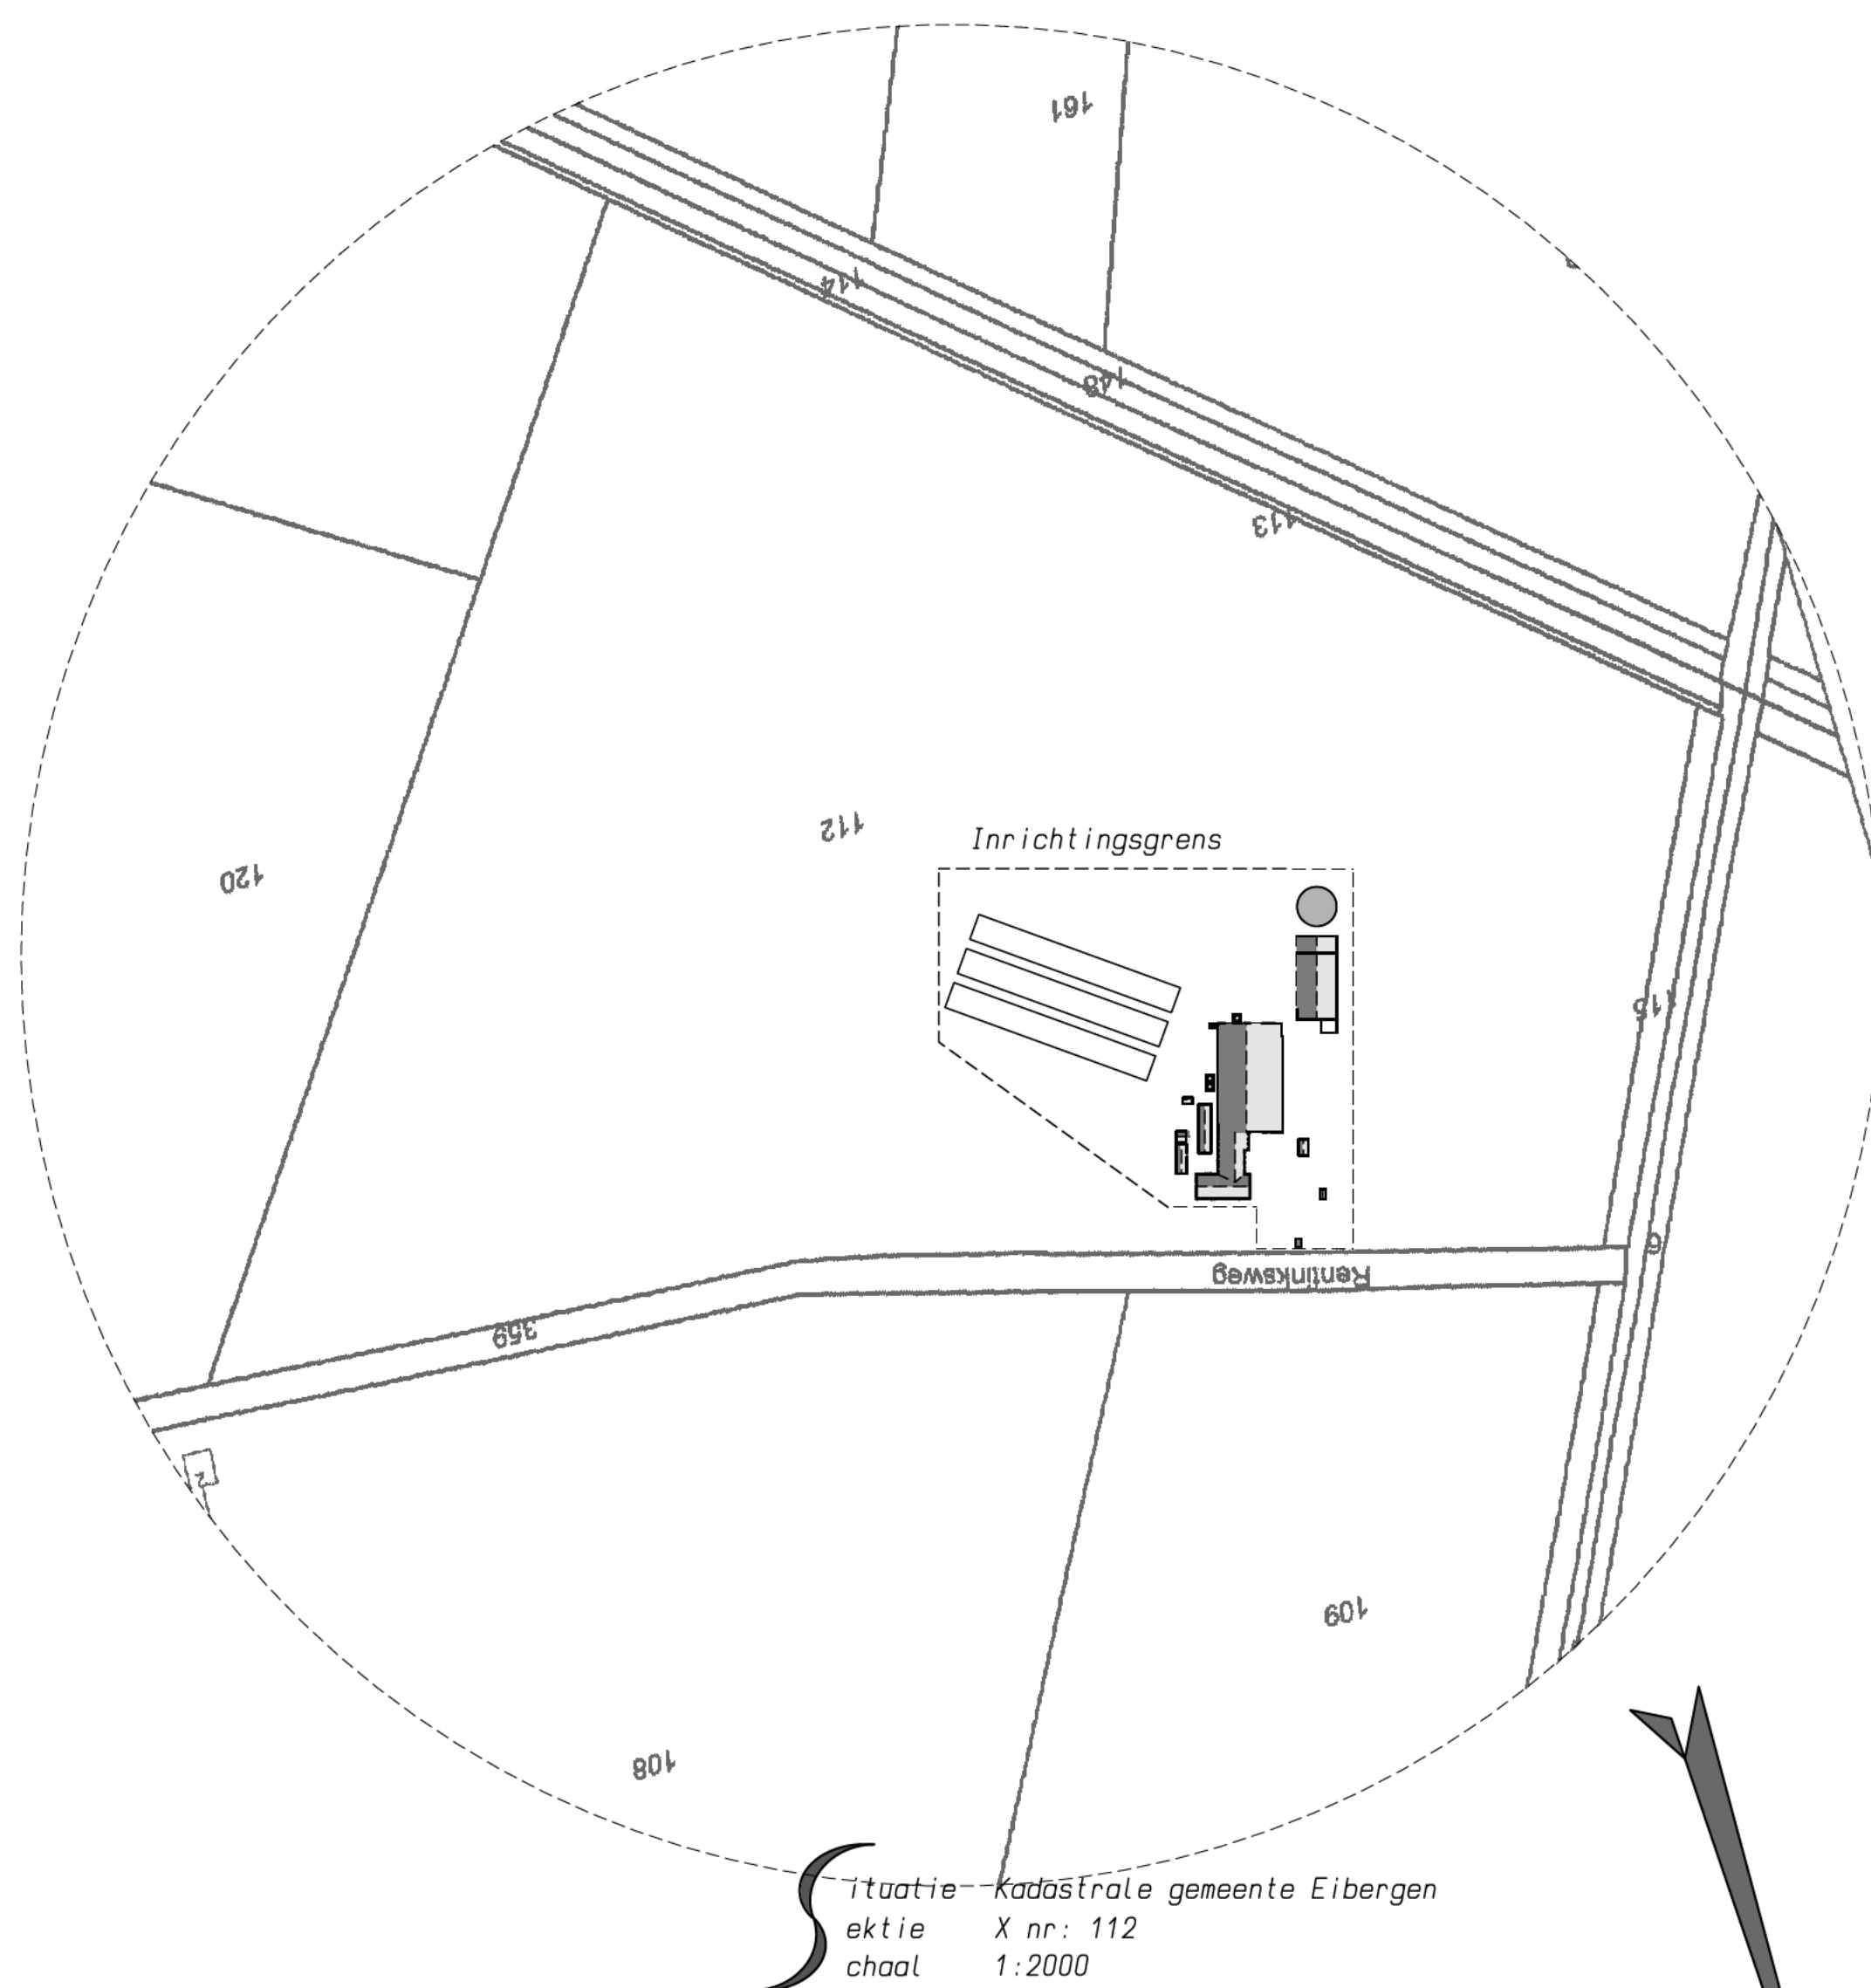

Gebouw Afdeling: 2	
functie	: Ligboxenstal
dak	: golfplaten
wanden	: baksteen
vloer	: beton
ventilatie	: natuurlijke ventilatie
drijfmestk. inh.	: 387 m3
aantal ligpl.	: 60 melkkoeien
	17 stuks jongvee
	5 st overig rundvee

Gebouw Afdeling 4	
functie	: garage / berging
dak	: golfplaten
wanden	: baksteen en danwand
vloer	: betonklinkers
ventilatie	: n.v.t.
drijfmestk. inh.	: n.v.t.
aantal ligpl.	: n.v.t.

Gebouw Afdeling 6	
functie	: Berging
dak	: dakpannen
wanden	: Hout
vloer	: betonklinkers
ventilatie	: n.v.t.
drijfsmek.inh.	: n.v.t.
aantal ligpl.	: n.v.t.

Gebouw/ Afdeling: 8 / 9 / 10	
functie	: Berging
dak	: GOLFplaten
wanden	: Hout
vloer	: betonklinkers
ventilatie	: n.v.t.
drijfmestk.inh.	: n.v.t.
aantal ligpl.	: n.v.t.

Dieraantallen per stal				
stal nr.	Diercategorie	Code	anta	m3
2:	Melkkoeien	TR	60	387
	Jongvee	TR	17	
	overig rundvee	TR	5	
3:	Jongvee	TR	17	130
	kalveren	TR	8	
11:	Mestbassin	-	600	
Totale kelderinhoud v/h bedrijf:				1117 m3

for farmers
Bomap:

kontaktpersoon: [REDACTED]
 telefoon : 0573 - [REDACTED]
 06 - [REDACTED]
 fax : 0573 - [REDACTED]

opdrachtgever:

betreft: *Wet Milieubeheer (wijziging inrichting)*

handt. :

telefoon: 0544 - [REDACTED]
06 - [REDACTED]

schaal: 1:200 get.: XXXXXXXXXX	formaat: 1050 x 841 tek.nr.: MV 1	datum: 13-03-2009 d.d. gew.: 31-03-2009
 bouwkundig 30 ontwerp- en adviesburo agrarische sector dorpsstraat 4a, 7156 LL beltrum www.bouwburo-AR.nl		 tel. 0544 481356 fax 0544 482342 info@bouwburo-ar.nl

Tekeningen en adviezen van Bouwbuo IR zijn gemaakt op basis van de meest actuele kennis en ervaringen uit onderzoek en praktijk. Bouwbuo IR is niet aansprakelijk voor schade die voortvloeit door toepassing en uitwerking van deze tekeningen en adviezen.