


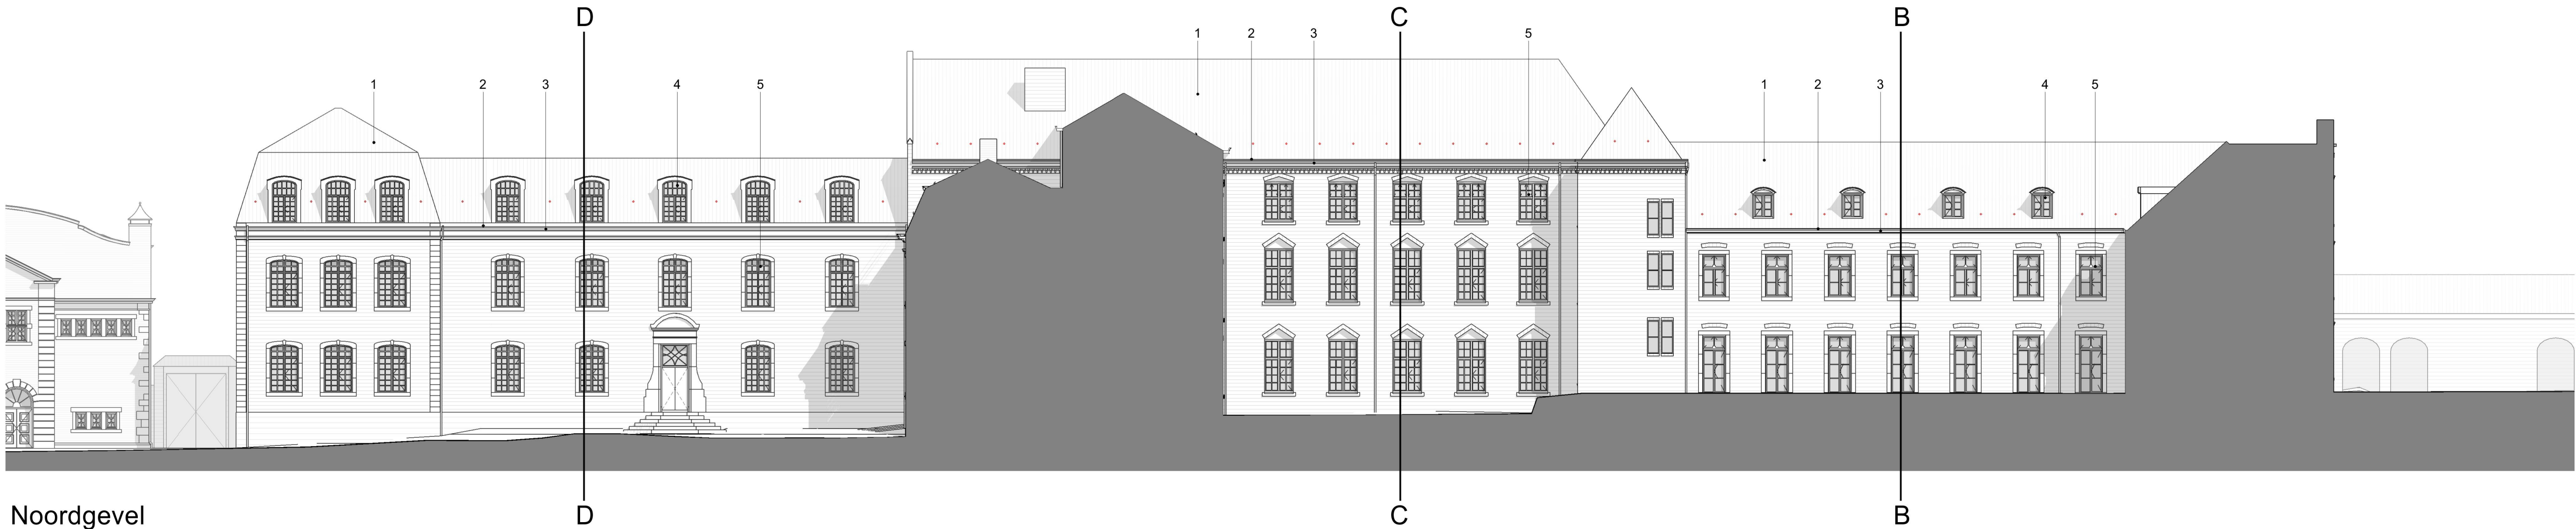

Noordgevel


1. Daken:
- slecht dakbeschot vervangen
 - daken voorzien van tengels, leilatten + folie
 - leiwerk daken vernieuwen Samaca 55 MH 30x20cm
 - nokken vernieuwen in lood + nokruiter
 - loodwerk daken vernieuwen
 - alle bestaande installatieonderdelen op de daken verwijderen tot 1m onder het dak
 - bliksembeveiliging geheel vervangen
 - aanbrengen veiligheidshaken

2. Goten:
- goten vernieuwen in zink
 - nieuwe hemelwaterafvoeren in zink + LORO-X ondereinden van 1,5m

3. Gootbetimmeringen:
- rotte delen geprofileerde gootlijsten vervangen
 - rotte delen gootbodems vervangen
 - rotte gootklossen vervangen

4. dakkapellen:
- houten dorpels en vleugels herstellen en schilderen
 - hang en sluitwerk gangbaar maken

5. gevelkozijnen:
- houten dorpels en vleugels herstellen en schilderen
 - hang en sluitwerk gangbaar maken

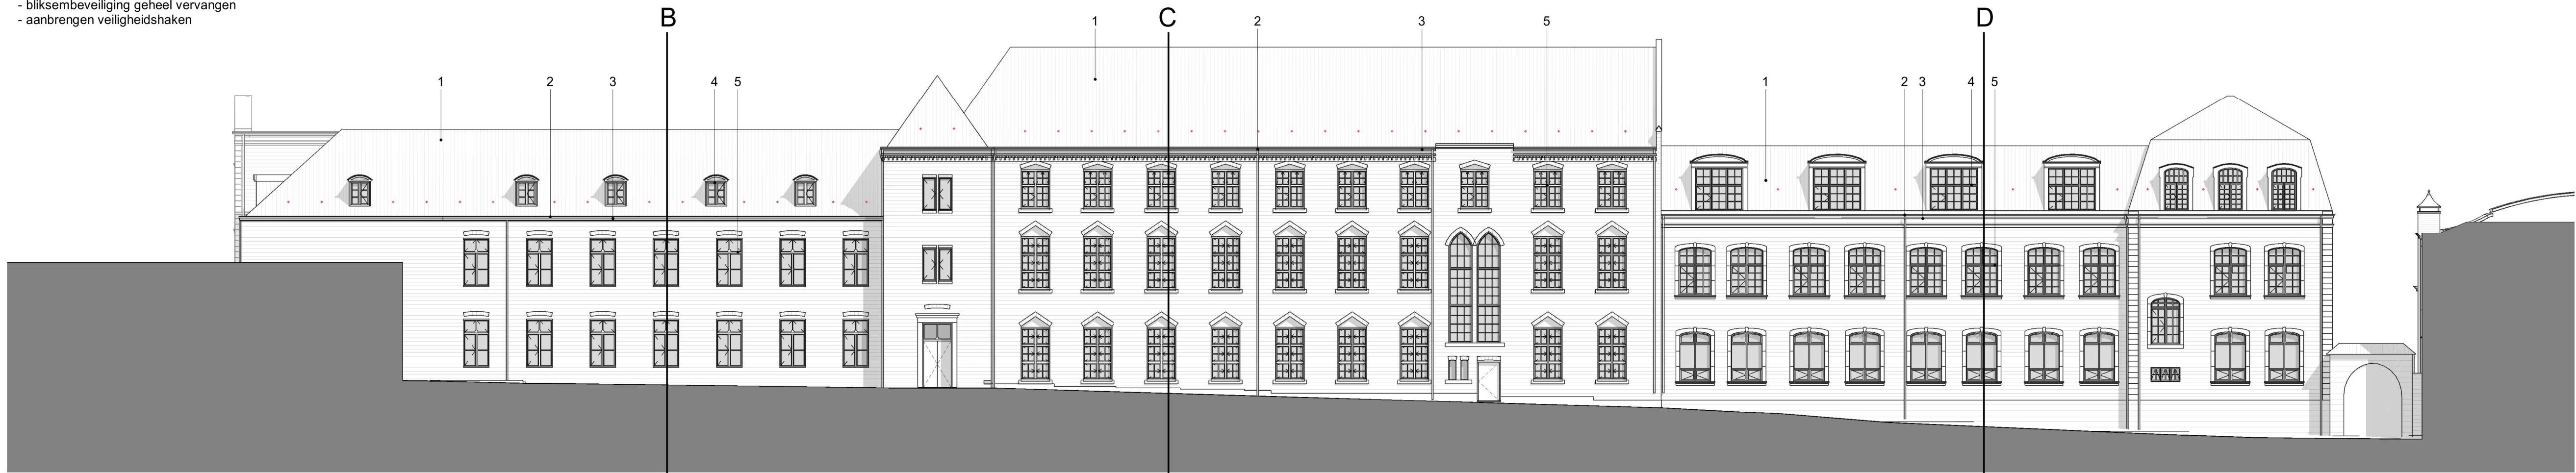

Zuidgevel


1. Daken:
- slecht dakbeschot vervangen
 - daken voorzien van tengels, leilatten + folie
 - leiwerk daken vernieuwen Samaca 55 MH 30x20cm
 - nokken vernieuwen in lood + nokruiter
 - loodwerk daken vernieuwen
 - alle bestaande installatieonderdelen op de daken verwijderen tot 1m onder het dak
 - bliksembeveiliging geheel vervangen
 - aanbrengen veiligheidshaken

2. Goten:
- goten vernieuwen in zink
 - nieuwe hemelwaterafvoeren in zink + LORO-X ondereinden van 1,5m

3. Gootbetimmeringen:
- rotte delen geprofileerde gootlijsten vervangen
 - rotte delen gootbodems vervangen
 - rotte gootklossen vervangen

4. dakkapellen:
- houten dorpels en vleugels herstellen en schilderen
 - hang en sluitwerk gangbaar maken

5. gevelkozijnen:
- houten dorpels en vleugels herstellen en schilderen
 - hang en sluitwerk gangbaar maken

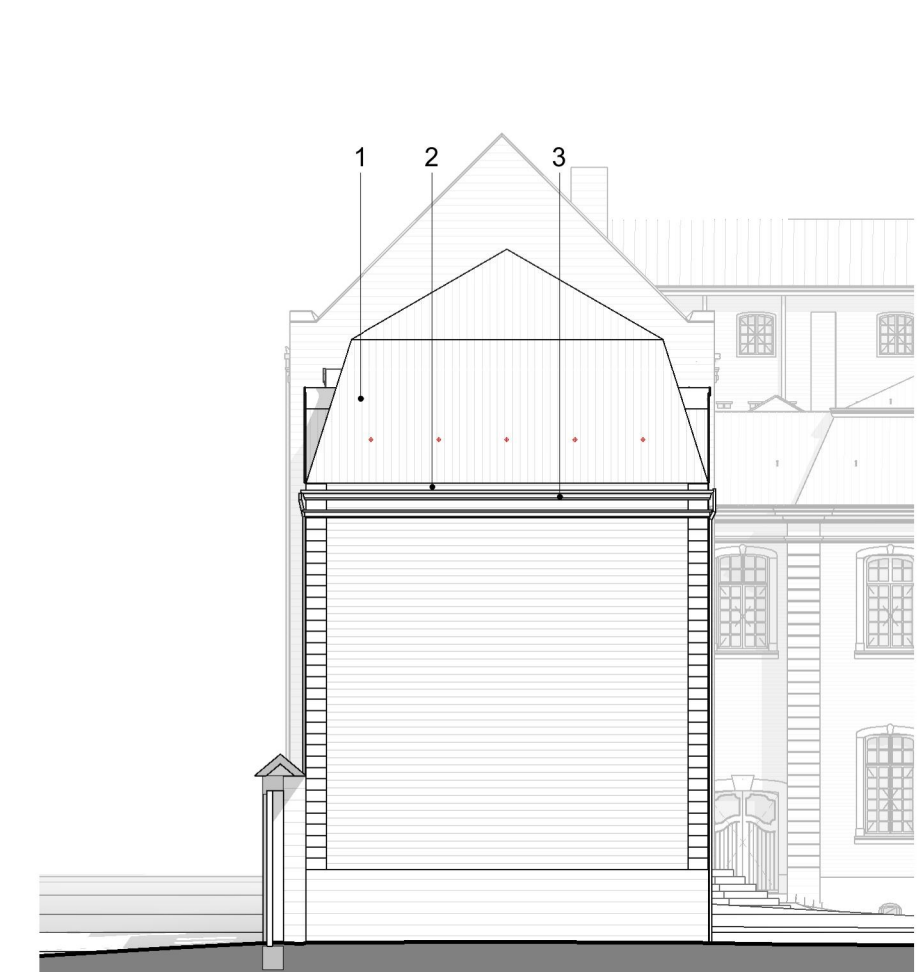

Oostgevel


1. Daken:
- slecht dakbeschot vervangen
 - daken voorzien van tengels, leilatten + folie
 - leiwerk daken vernieuwen Samaca 55 MH 30x20cm
 - nokken vernieuwen in lood + nokruiter
 - loodwerk daken vernieuwen
 - alle bestaande installatieonderdelen op de daken verwijderen tot 1m onder het dak
 - bliksembeveiliging geheel vervangen
 - aanbrengen veiligheidshaken

2. Goten:
- goten vernieuwen in zink
 - nieuwe hemelwaterafvoeren in zink + LORO-X ondereinden van 1,5m


3. Gootbetimmeringen:
- rotte delen geprofileerde gootlijsten vervangen
 - rotte delen gootbodems vervangen
 - rotte gootklossen vervangen

4. dakkapellen:
- houten dorpels en vleugels herstellen en schilderen
 - hang en sluitwerk gangbaar maken

5. gevelkozijnen:
- houten dorpels en vleugels herstellen en schilderen
 - hang en sluitwerk gangbaar maken

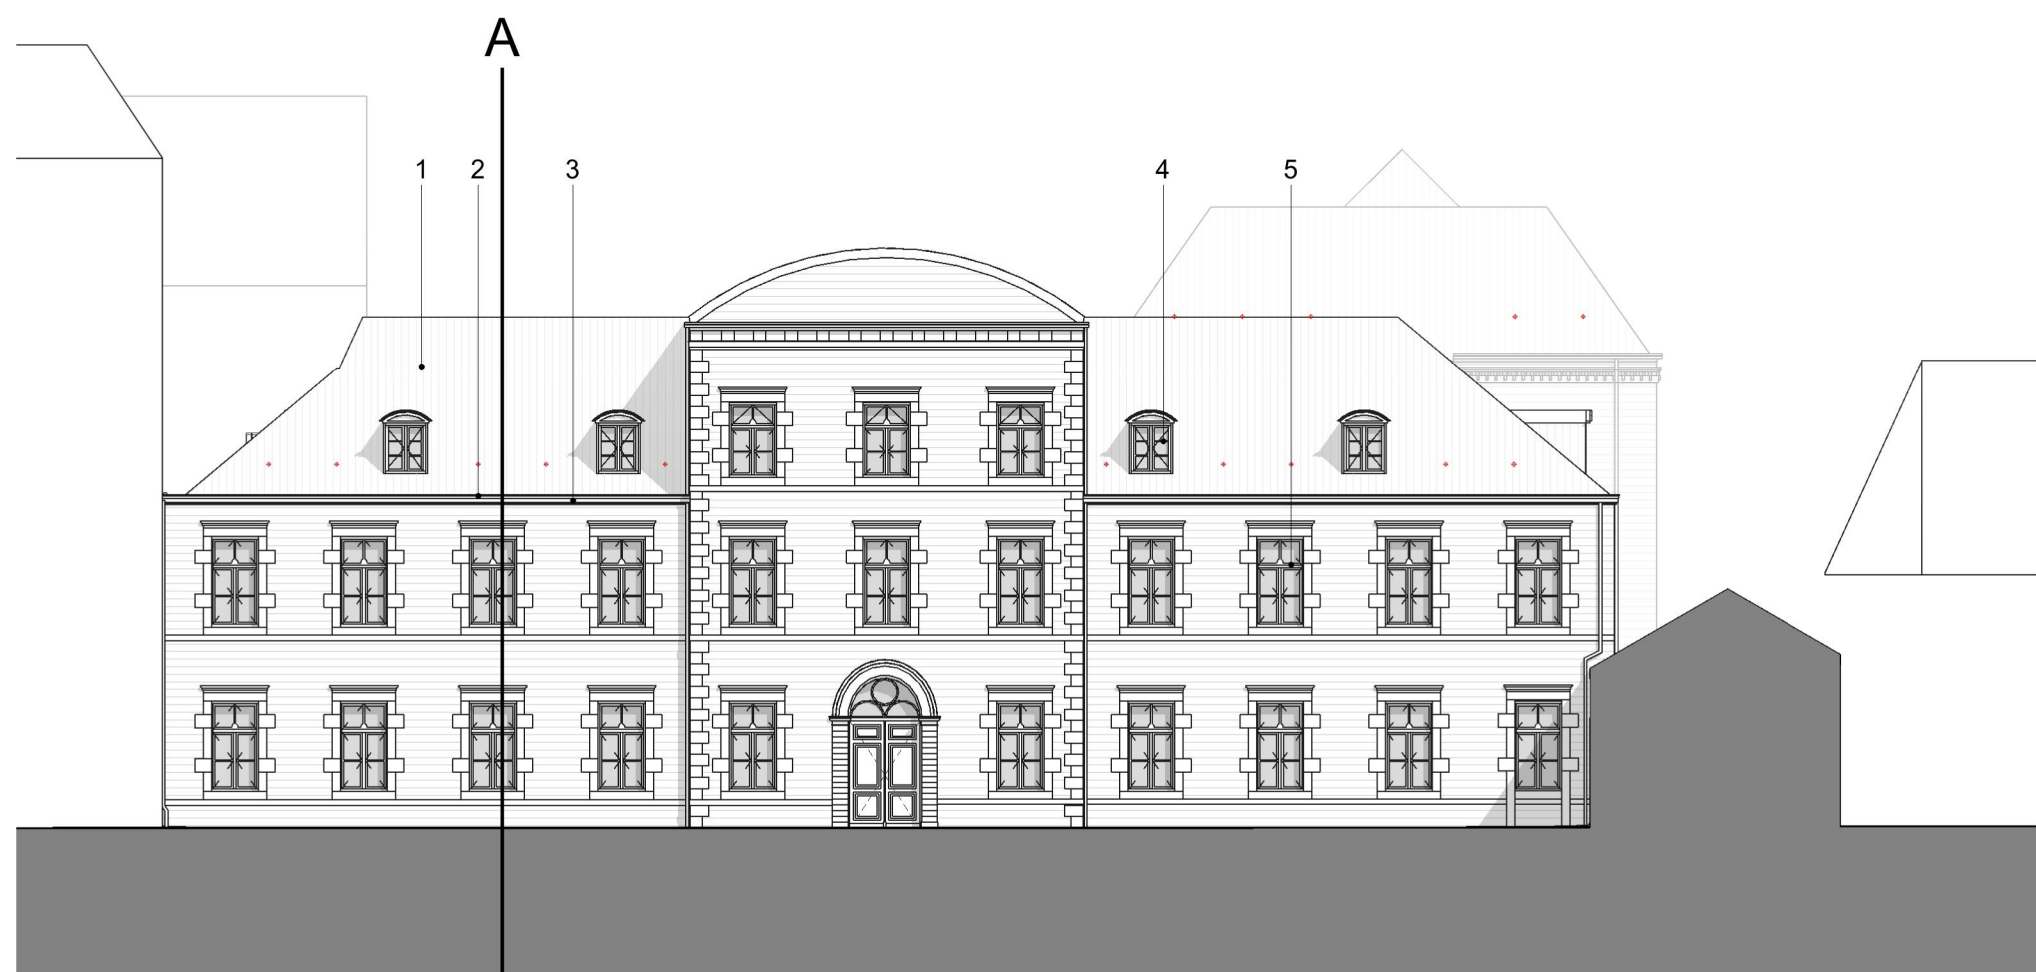

Westgevel

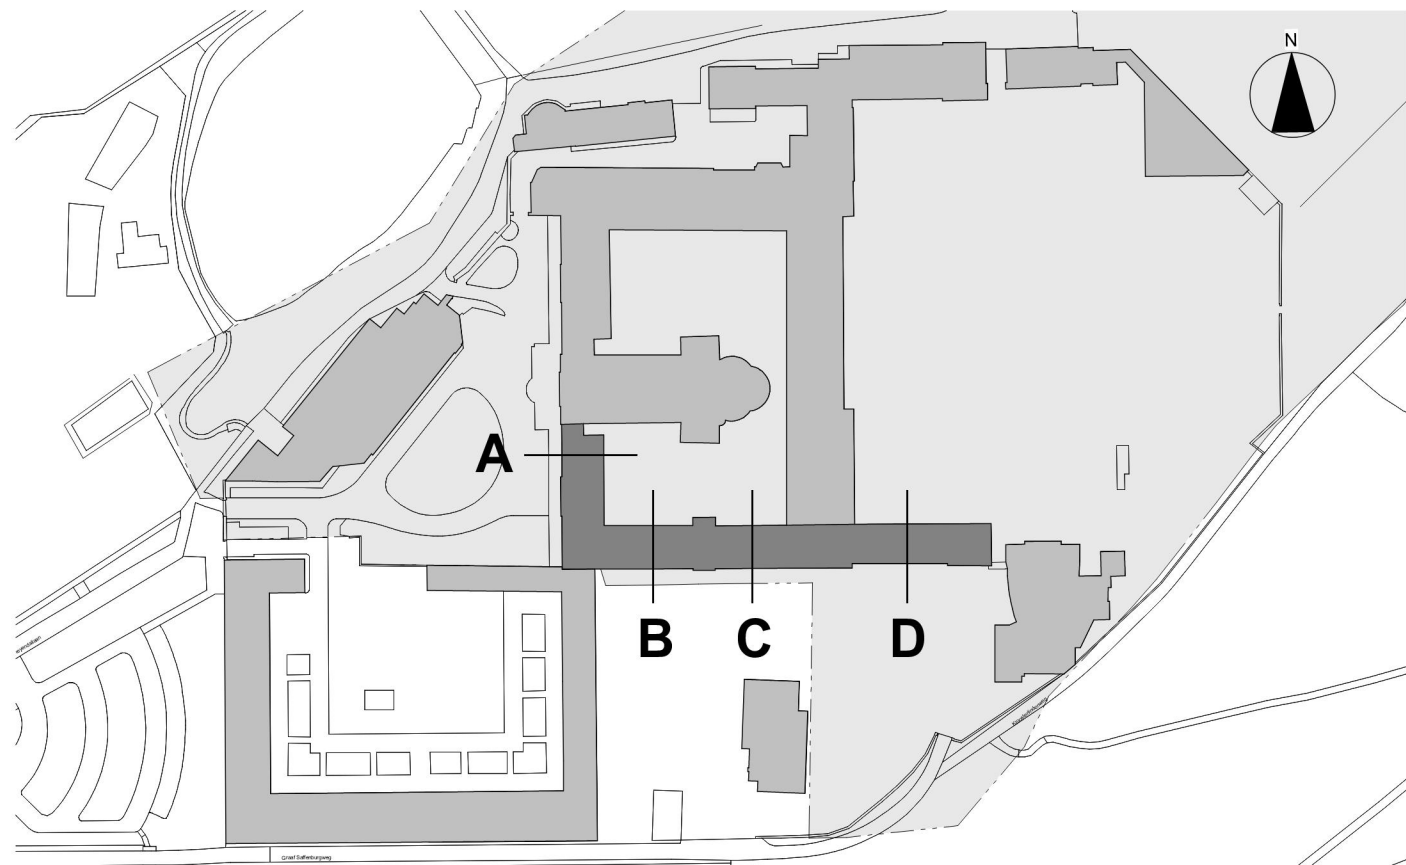

- LEGENDA
- Kadaster
 - Sectie
 - Nummer
 - Gemeente
- : B
: 7725
: Kerkrade

wijziging: datum: 23-05-2025 oorspronkelijke datum: CONCEPT

R4099

Abdijcomplex Rolduc
Heyendallaan 82
6464 EP Kerkrade

Bisschoppelijk Centrum Rolduc
Heyendallaan 82
6464 EP Kerkrade

Restauratieplan

restauratieplan

R200

tekening no

bouwdeel

projectleider

tekenaar

schaal

formaat

1:200

A1

onderdeel

opdrachtgever



SATIUnplus Architecten

www.satiunplus.nl

tel van de BNA en ISO 9001 gecertificeerd

tel van de BNA en ISO 9001 gecertificeerd