




Plaatsen bord E06 incl.
onderbord met kenteken
"93-ZH-SX" en flespaal



Bremstraat

Aanbrengen markering
symbool gehandicapten

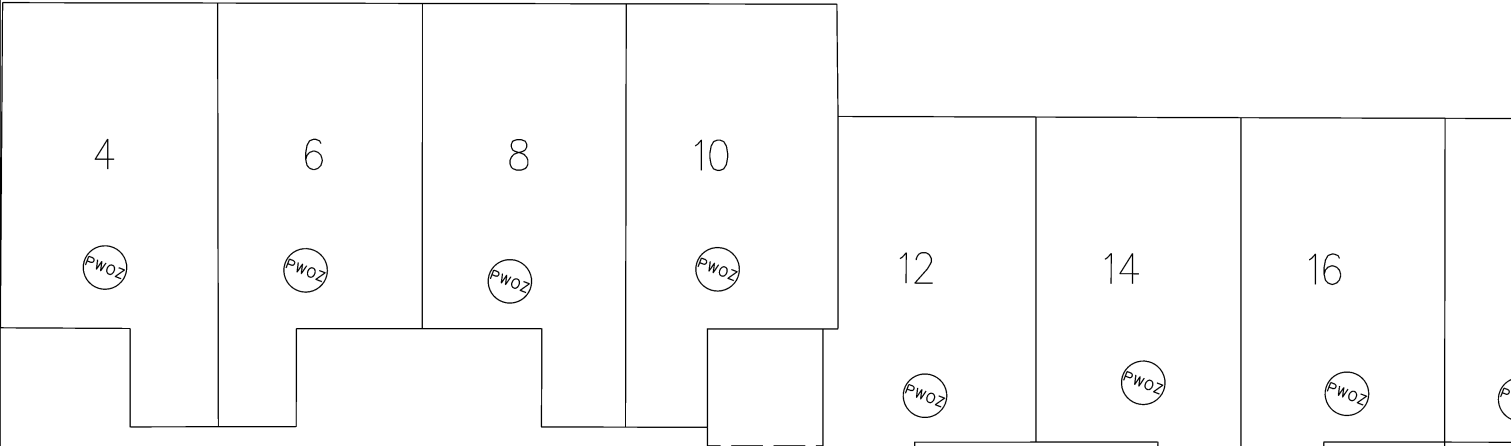

Heerlen

domein Ruimte

team Stadsingenieurs	get K.S. micro	vervangen door	volgnr
"stadsbeeld bepalend"	chef		
projectnr.	bladen	hoofd krt	vervangt afm A4
besteknr. B 0000-00	blad nr.	dir	school 1 : 200 dat 30-6-2026



Aanvraag GPP Bremstraat 16 Heerlen
Kenteken : 93-ZH-SX