


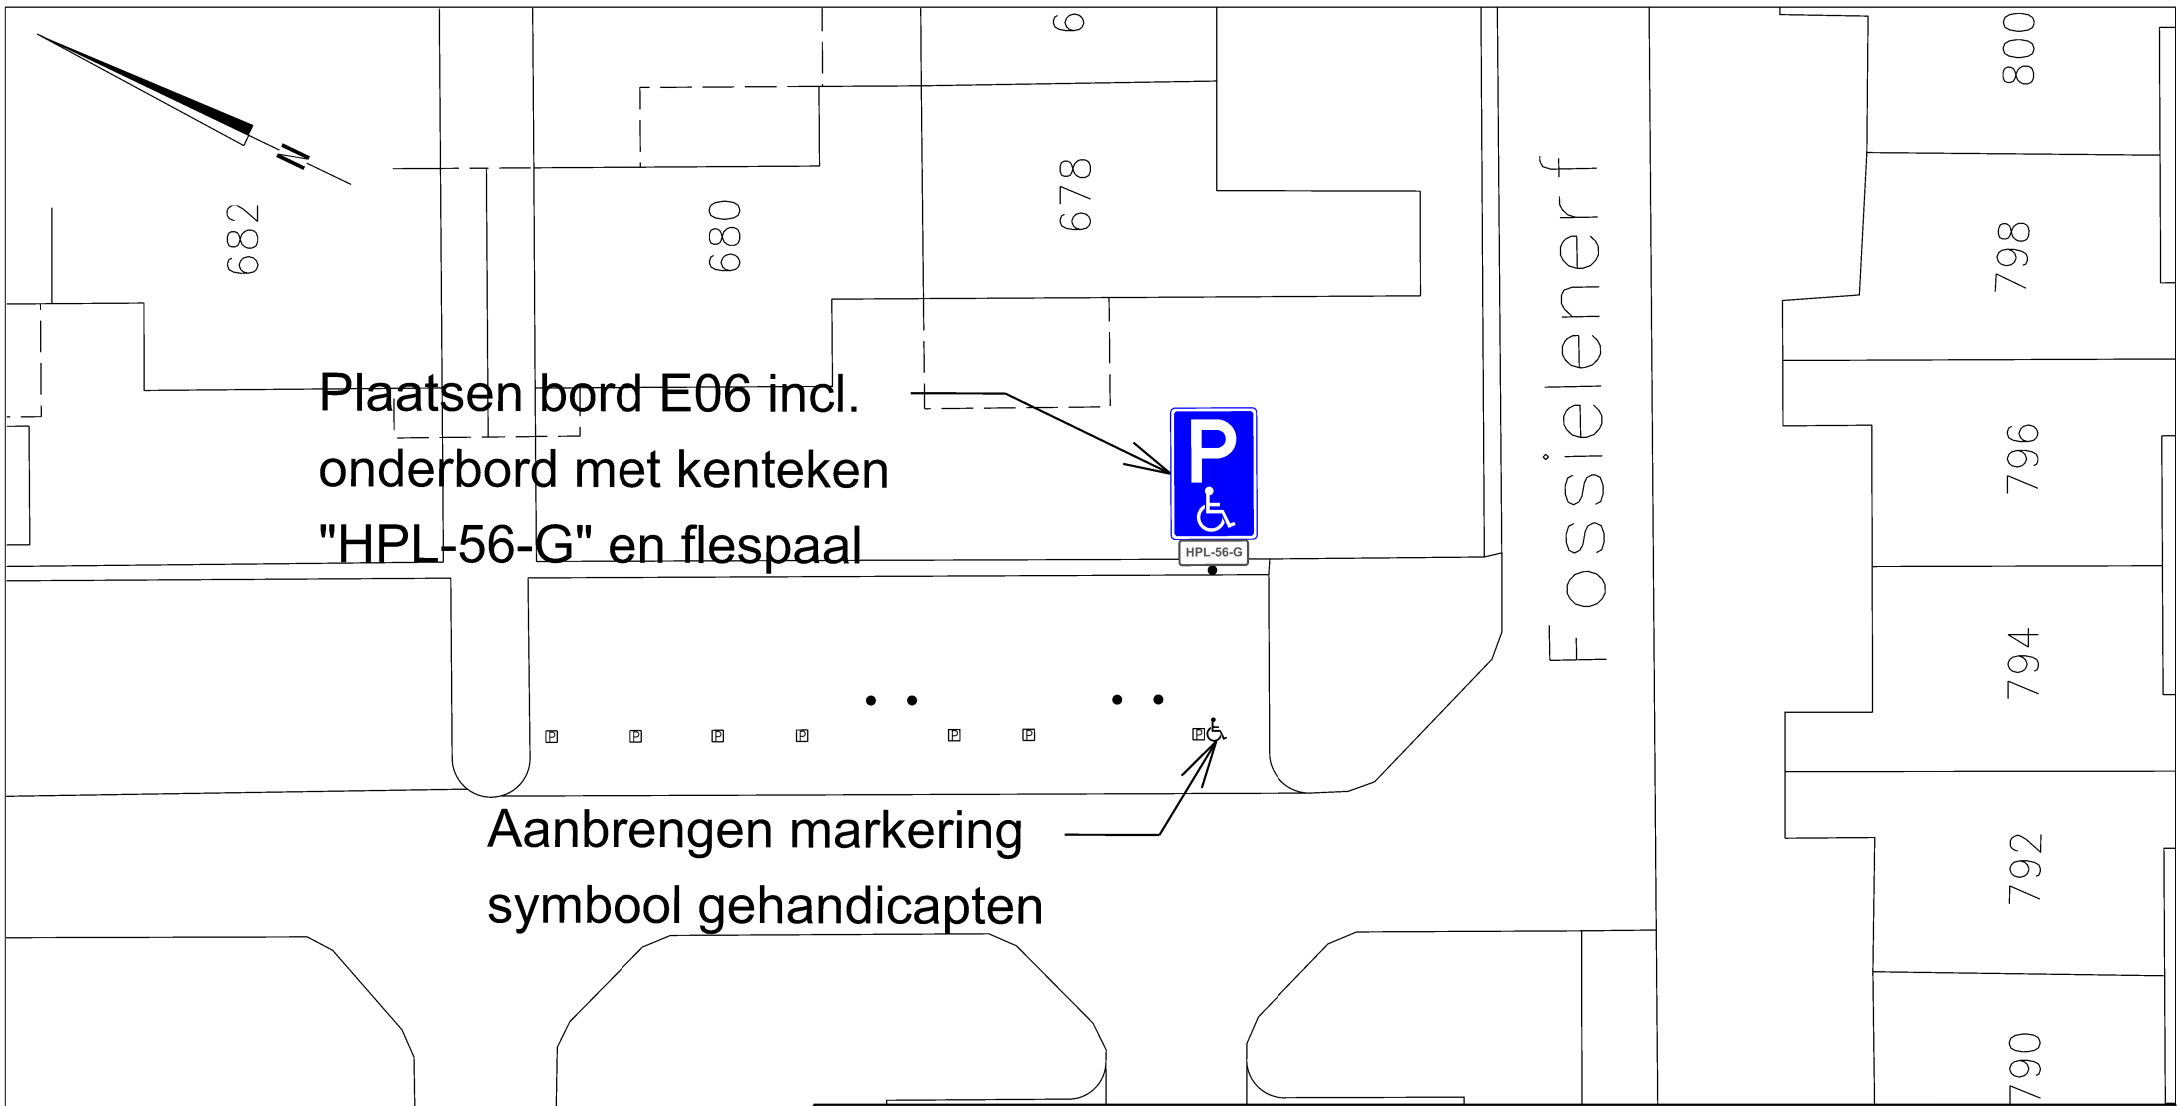

Plaatsen bord E06 incl.
 onderbord met kenteken
 "HPL-56-G" en flespaal

Aanbrengen markering
 symbool gehandicapten

Heerlen



domein Ruimte

team Stadsingenieurs	get	K.S. micro	vervangen door	volgnr
"stadsbeeld bepalend"	chef			
projectnr.	bladen		hoofd krt	vervangt afm A4
besteknr. B 0000-00	blad nr.	dir		school 1 : 200 dat 30-6-2026

Aanvraag GPP Fossielenerf 794 Heerlen
 Kenteken : HPL-56-G