


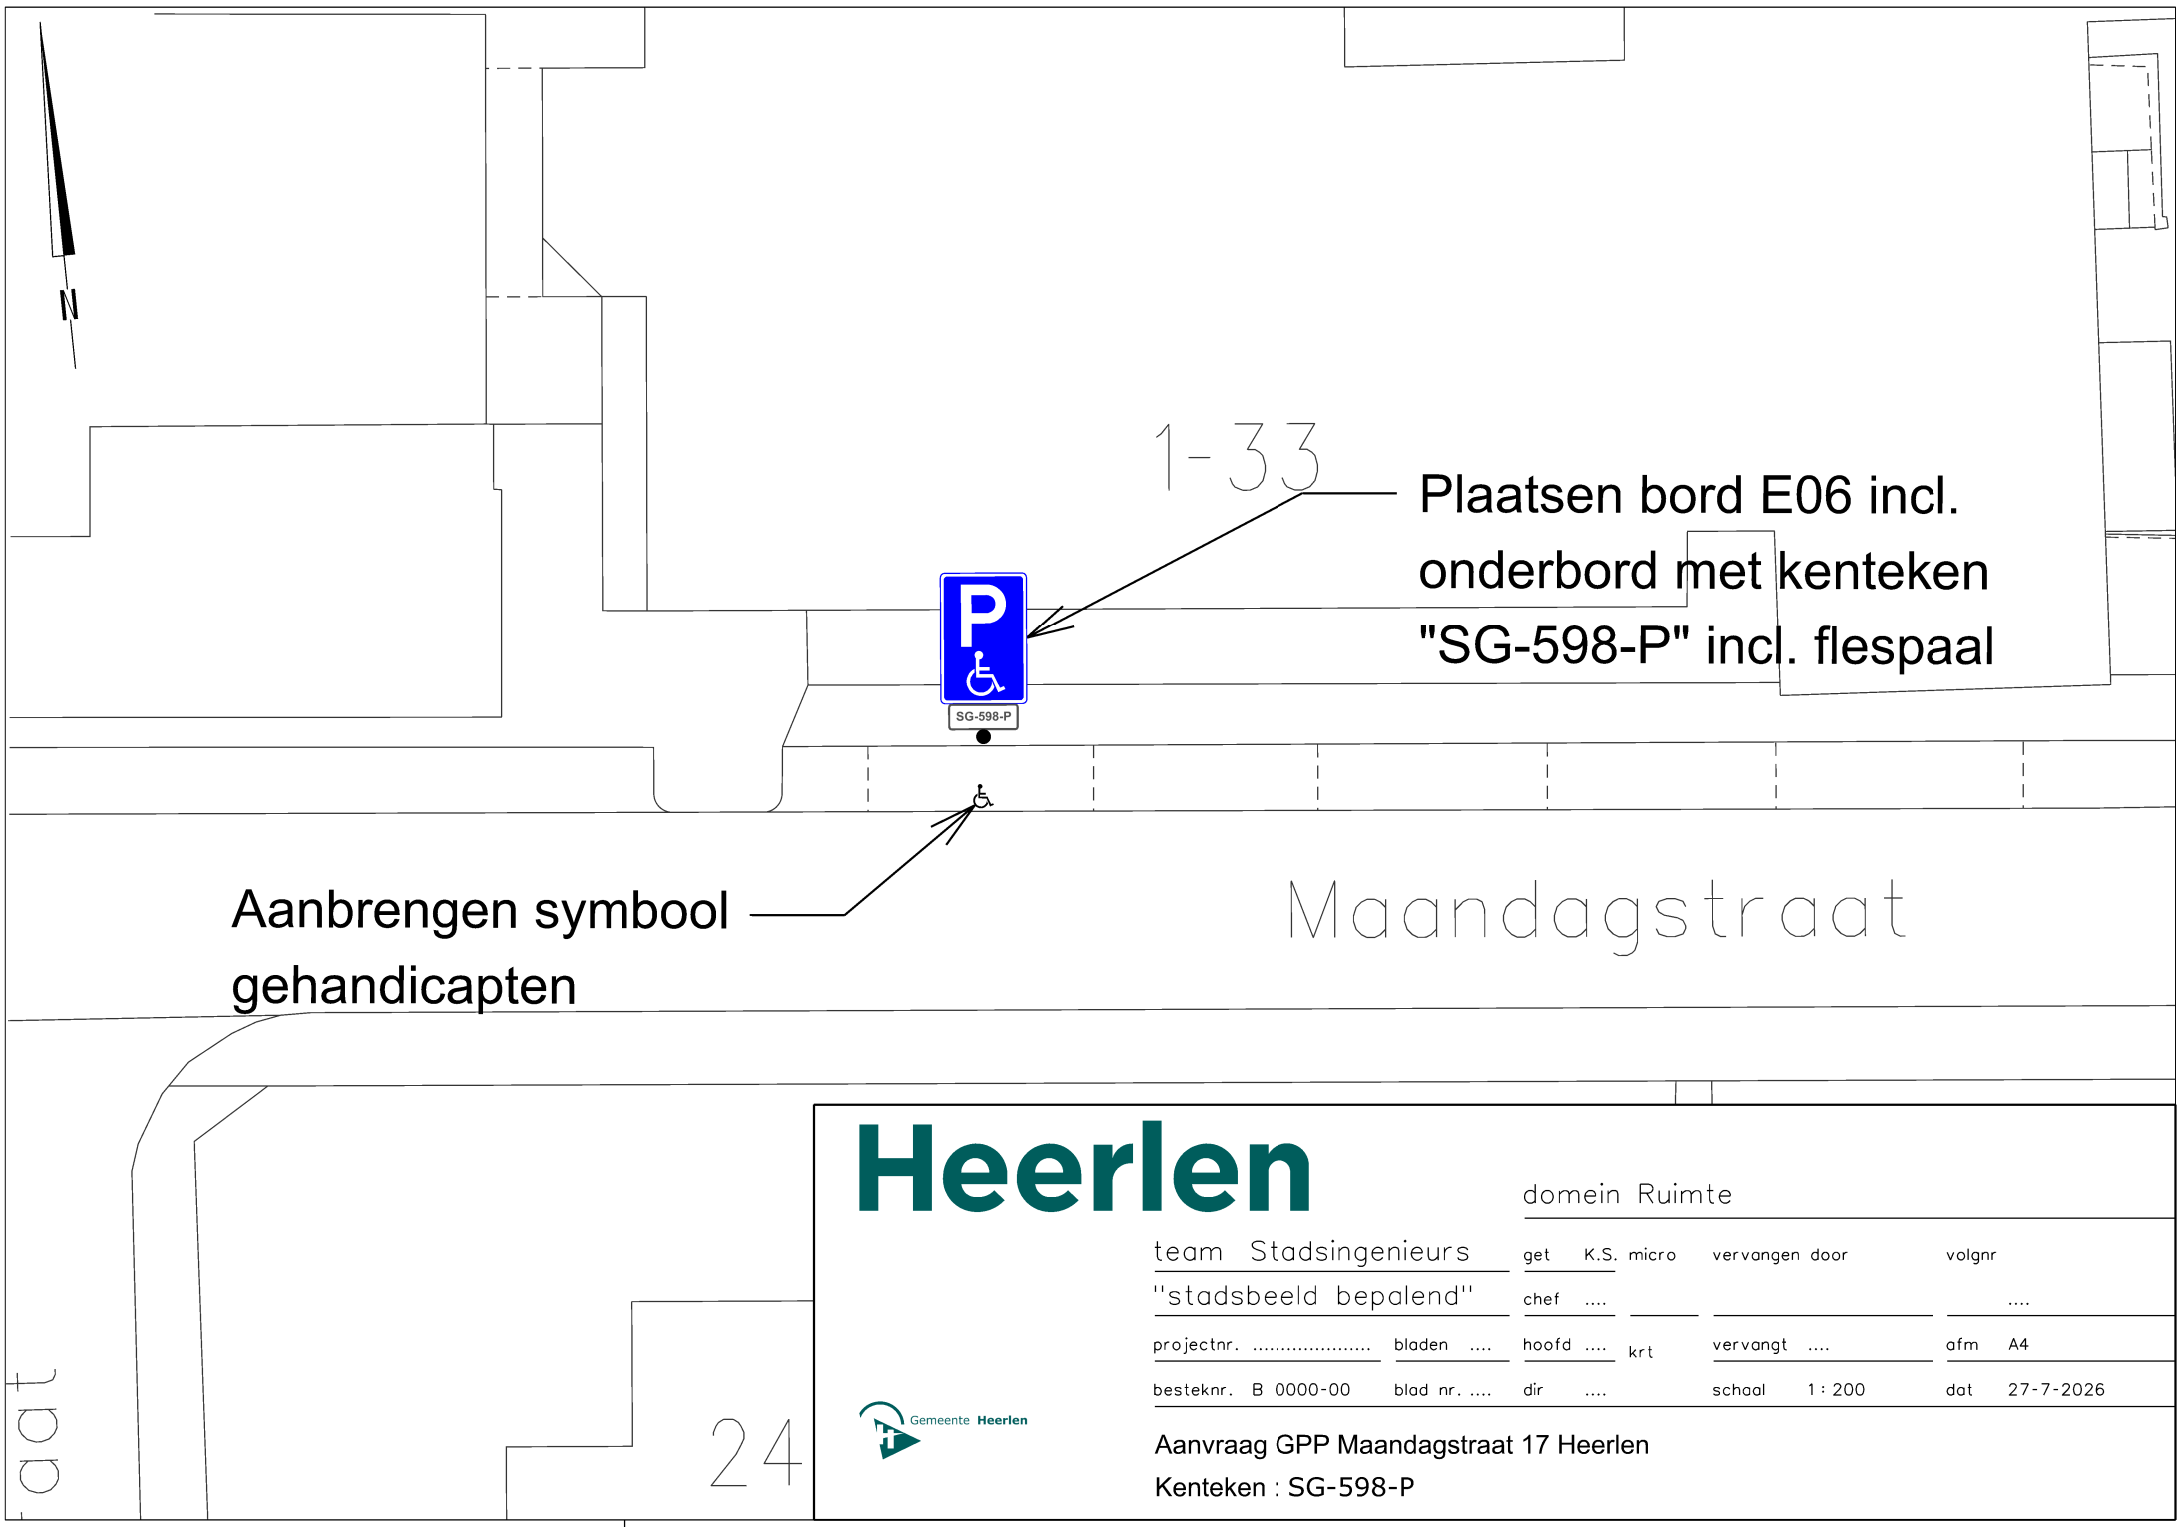

Aanbrengen symbool
gehandicapten

1-33

Plaatsen bord E06 incl.
onderbord met kenteken
"SG-598-P" incl. flespaal

Maandagstraat

Heerlen

domein Ruimte

team Stadsingenieurs	get	K.S.	micro	vervangen door	volgnr
"stadsbeeld bepalend"	chef				
projectnr.	bladen		hoofd	 krt	vervangt
					afm A4
besteknr. B 0000-00	blad nr.		dir		school 1 : 200
					dat 27-7-2026



Aanvraag GPP Maandagstraat 17 Heerlen
Kenteken : SG-598-P

24