


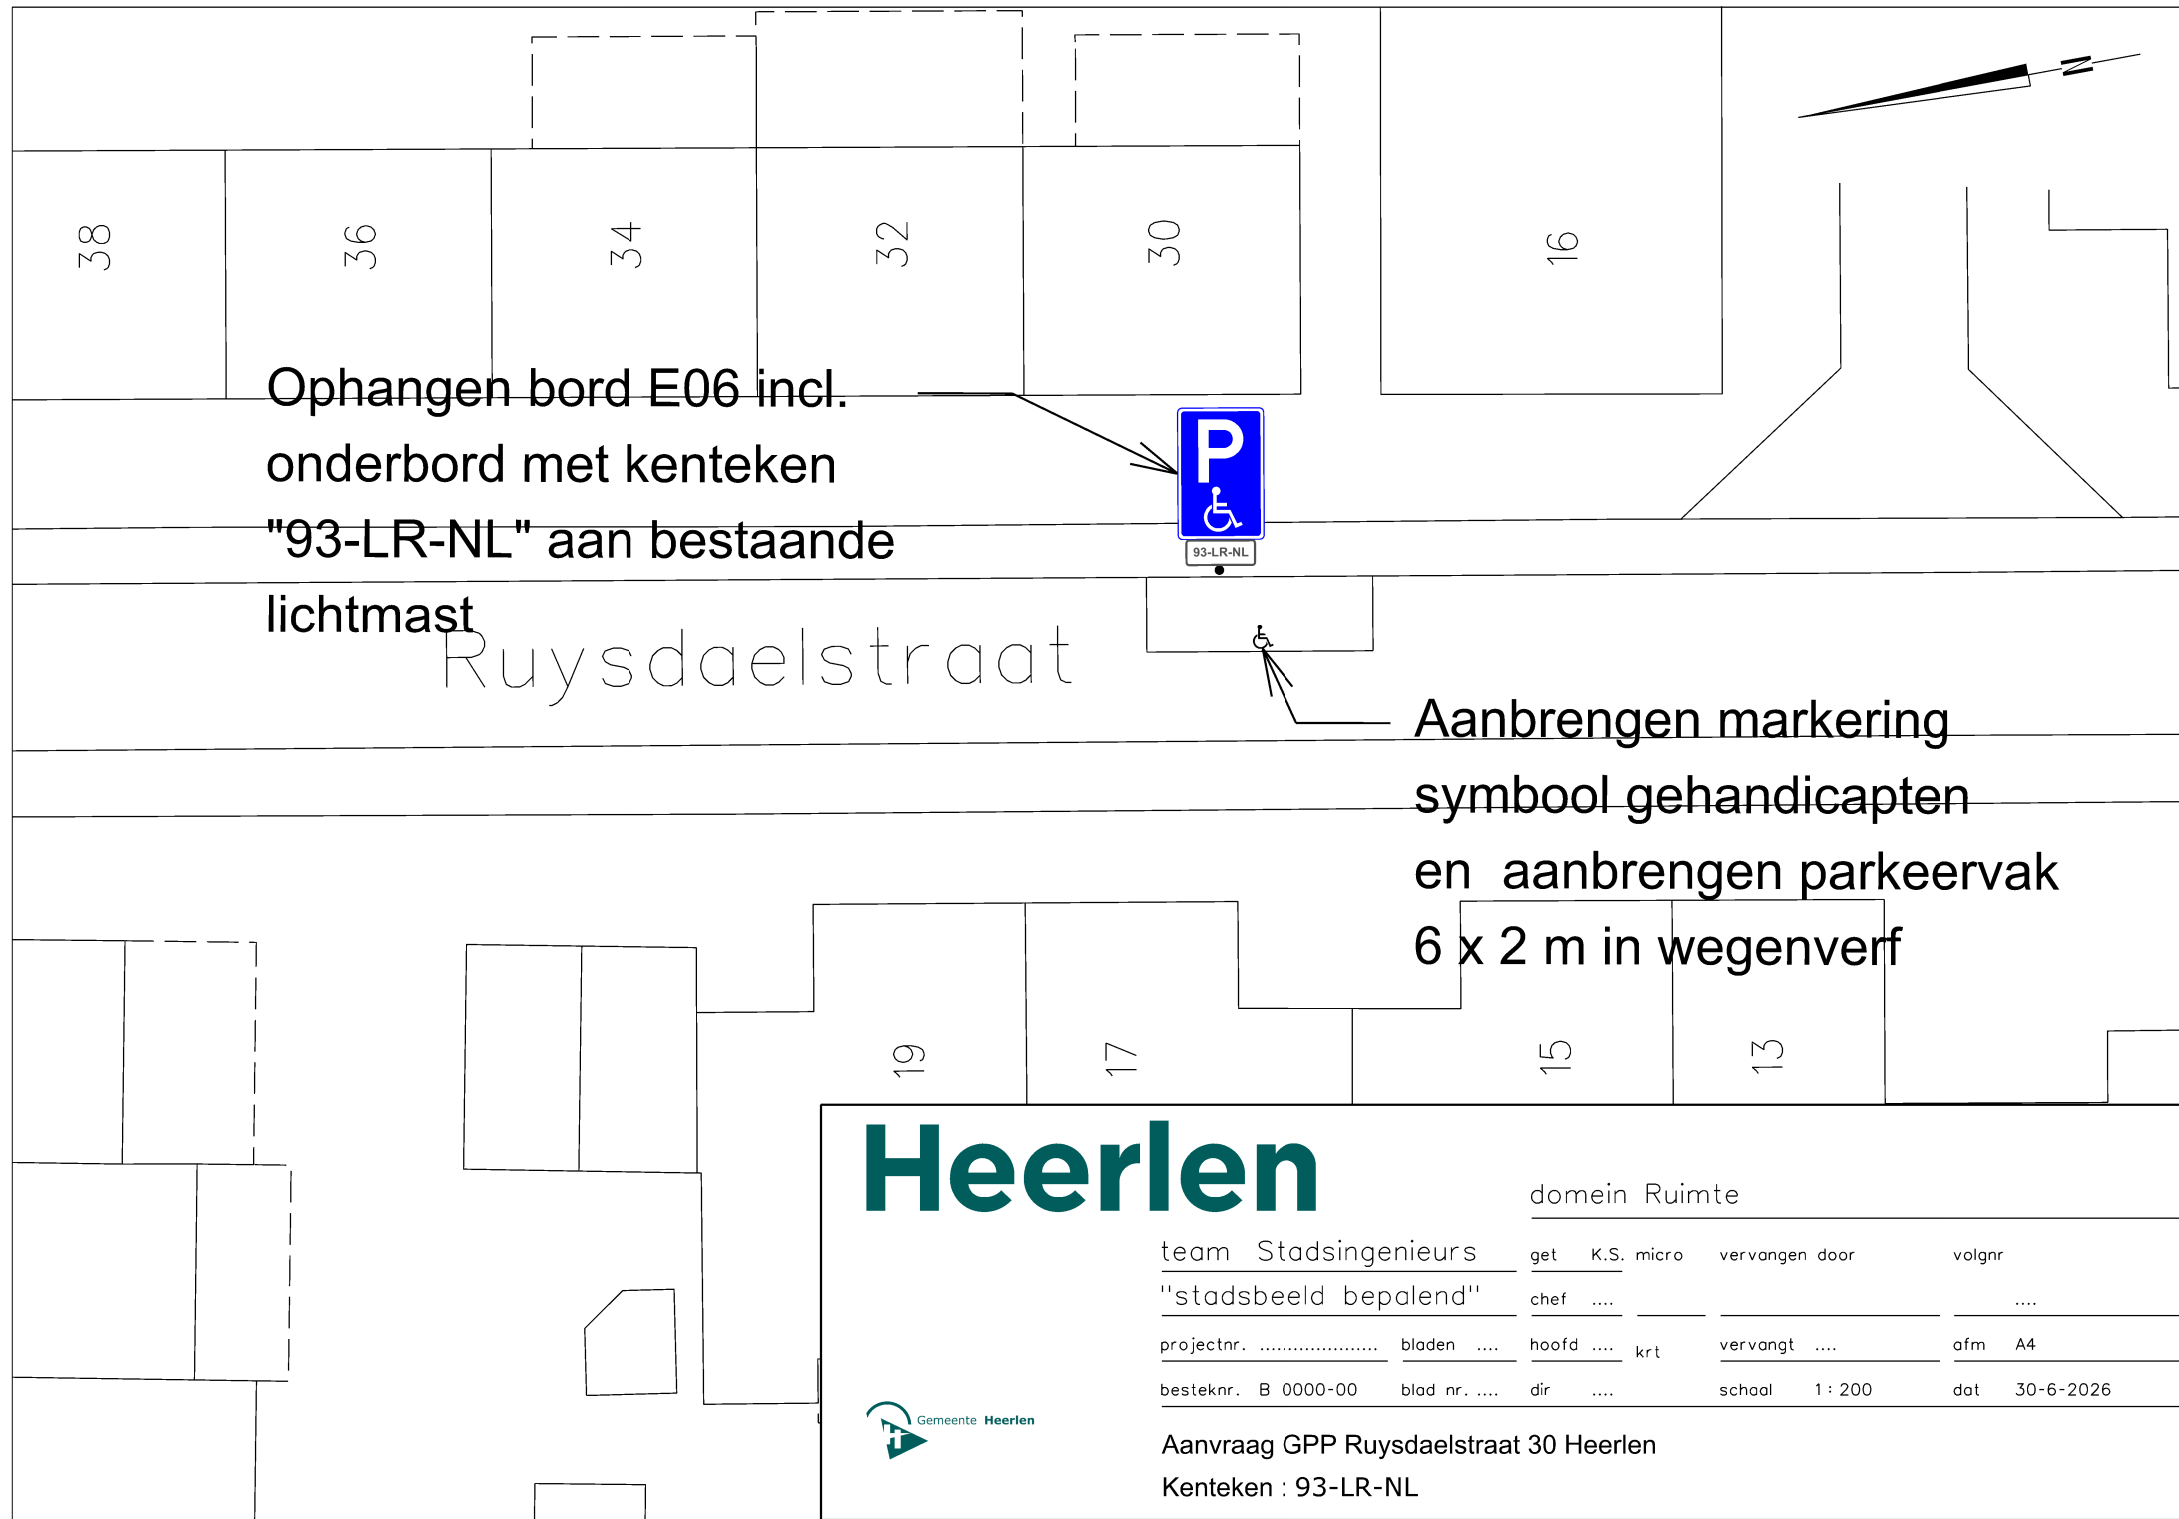

Ophangen bord E06 incl.
onderbord met kenteken
"93-LR-NL" aan bestaande
lichtmast



Aanbrengen markering
symbool gehandicapten
en aanbrengen parkeervak
6 x 2 m in wegenverf

Heerlen

domein Ruimte

team Stadsingenieurs	get	K.S. micro	vervangen door	volgnr
"stadsbeeld bepalend"	chef			
projectnr.	bladen		hoofd krt	vervangt
				afm A4
besteknr. B 0000-00	blad nr.	dir		school 1 : 200
				dat 30-6-2026



Aanvraag GPP Ruysdaelstraat 30 Heerlen
Kenteken : 93-LR-NL