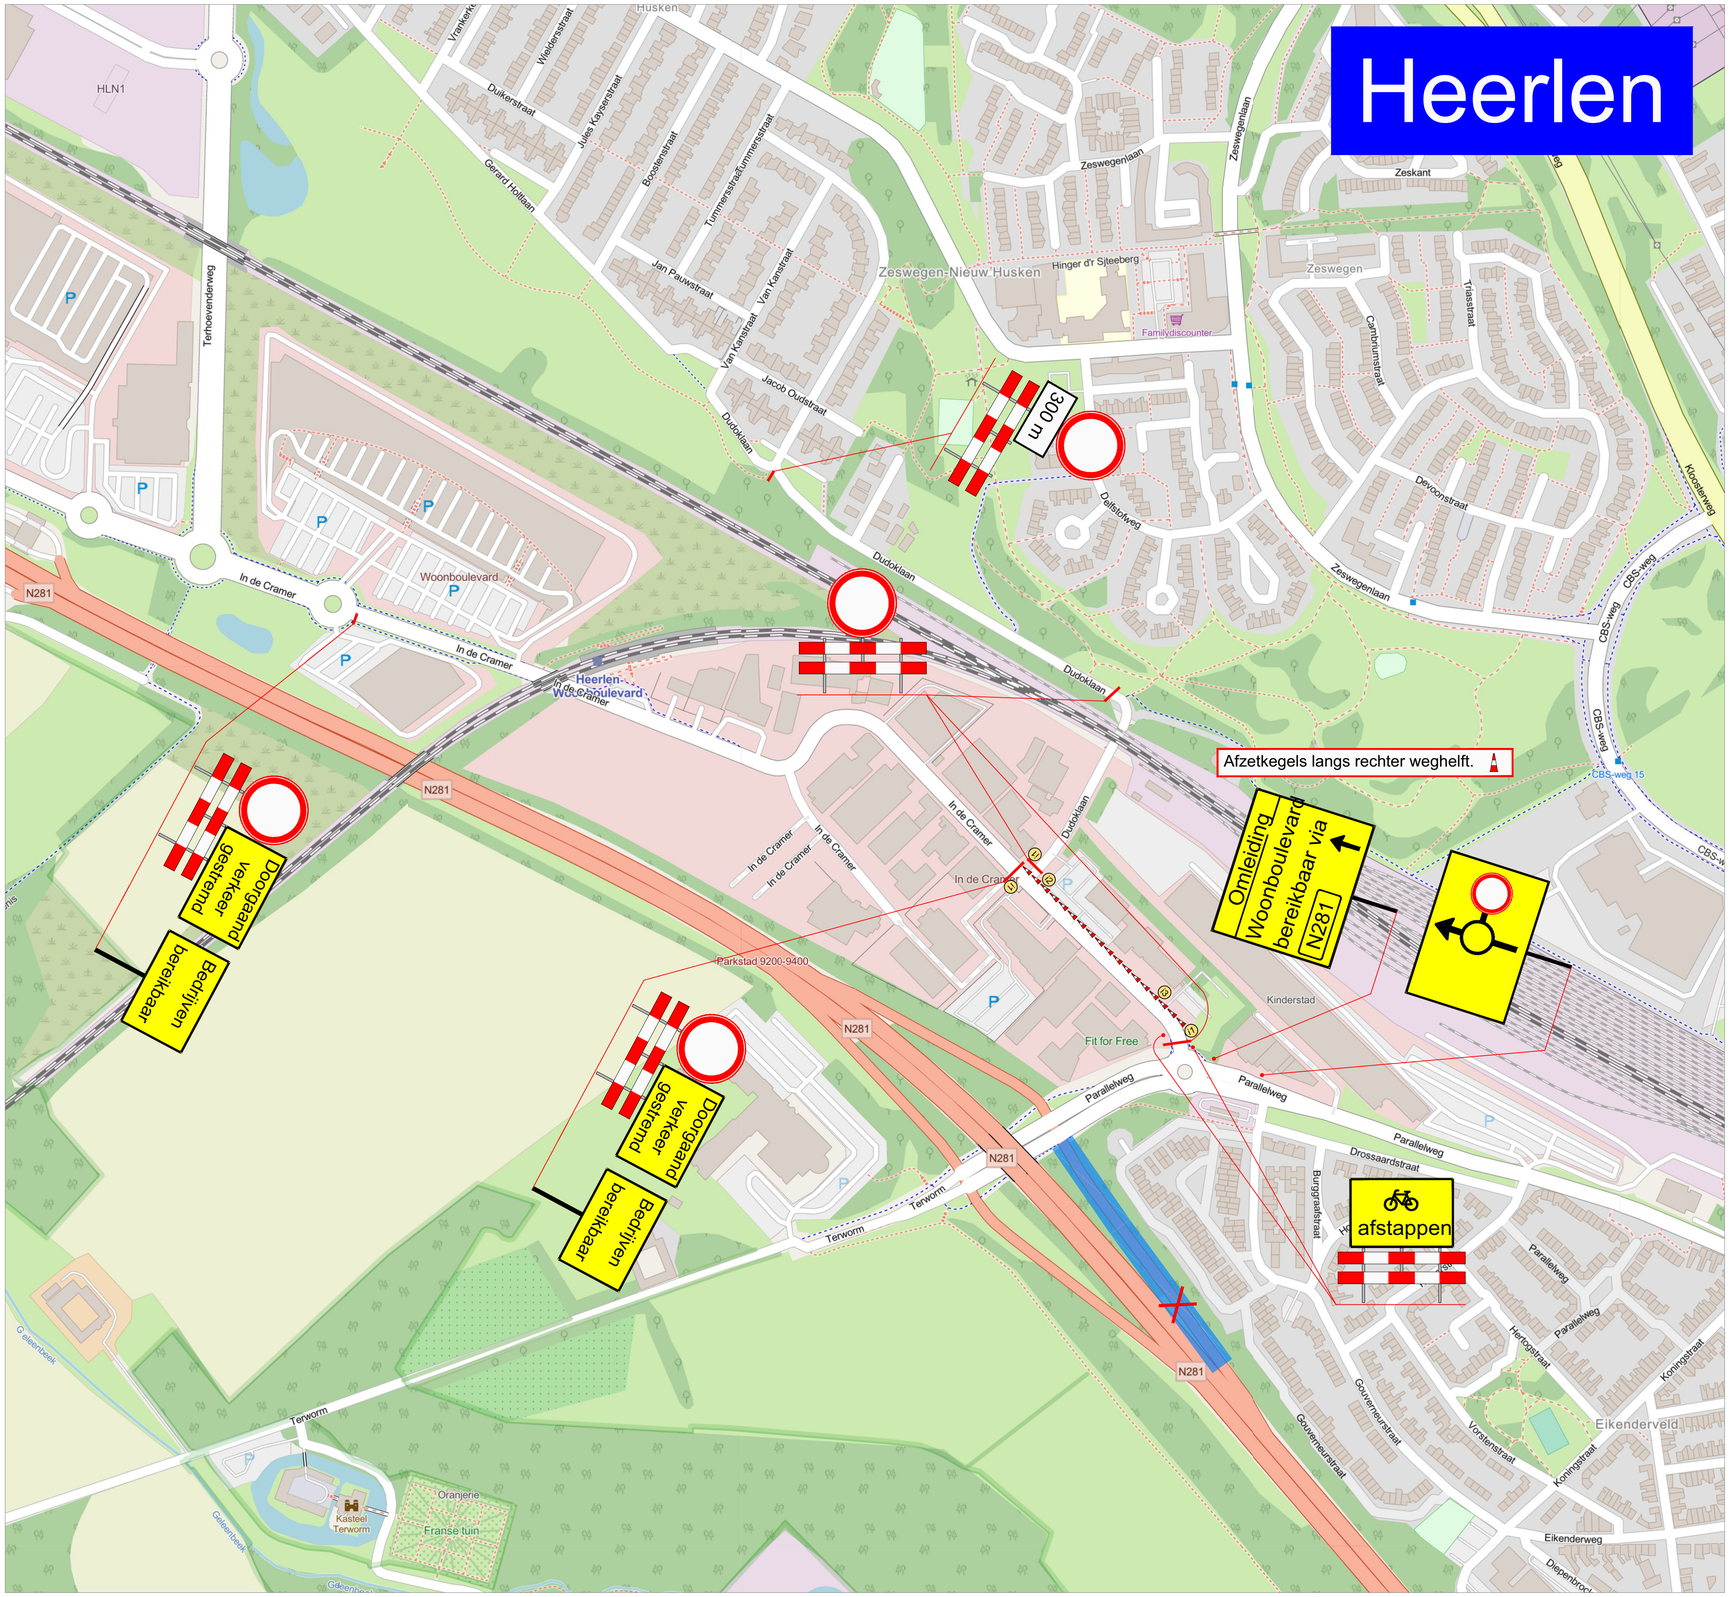

Tekening 01	--	N281 Afrit Terworm + Omleiding
Tekening 02	--	In de Cramer
Tekening 03	--	Voerendaal - Grachtstraat
Tekening 04	--	Heerlen - Heerlerweg
Tekening 05	--	Heerlen - Valkenburgerweg
Tekening 06	--	Heerlen - Oor van Hogeschool Zuyd
Tekening 07	--	Heerlen - Terworm ECO-brug

(i) Informatieborden 2 weken vooraf plaatsen

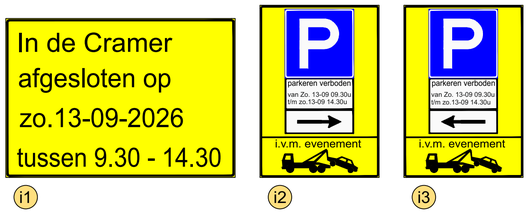

i1 i2 i3

- Werkvak / Afgesloten wegvakken en rijstroken
- Afzethekken met bebording
- Tekstborden met tekstformaat 100 km/h = 170/128 mm
- Tekstborden met tekstformaat 80-70 km/h = 140/105 mm
- Tekstborden met tekstformaat 80-70 km/h = 140/105 mm
- Routeborden
  Definitieve letters / cijfers / symbolen in overleg met wegbeheerder
- Conflicterende ANWB borden afplakken / afkruisen
- Afzetkegels h.o.h. 5 - 10 - 20 meter
- Afgesloten wegvakken
- Inzet beroepsmatige verkeersregelaars
  Inzet en aflossing conform overzicht 96b
  Conform categoriën: Laag - Gemiddeld - Hoog intensief

Versie :	Datum :	Getekend:	Omschrijving:
Versie :	Datum :	Getekend:	Omschrijving:
Versie :	Datum :	Getekend:	Omschrijving:
Versie : 1	Datum : 22-07-2026	Getekend: RD	Omschrijving: Concept
Prj. Nr: 25-12-10-02	Schaal: N.V.T.	Goedgekeurd: .	Formaat: A1

VERKEERSPLAN

WEDO VERKEERSTECHNIEK

Project :
Heerlen Obvion Run - N281

Onderdeel :
Tijdelijke verkeersmaatregelen
.
.

Opdrachtgever:
WEDO Verkeerstechniek - Kerkrade

Tekening nr. :
Heerlen Obvion Run - 02

Verkeersplan Nederland B.V.

www.verkeersplan.eu