


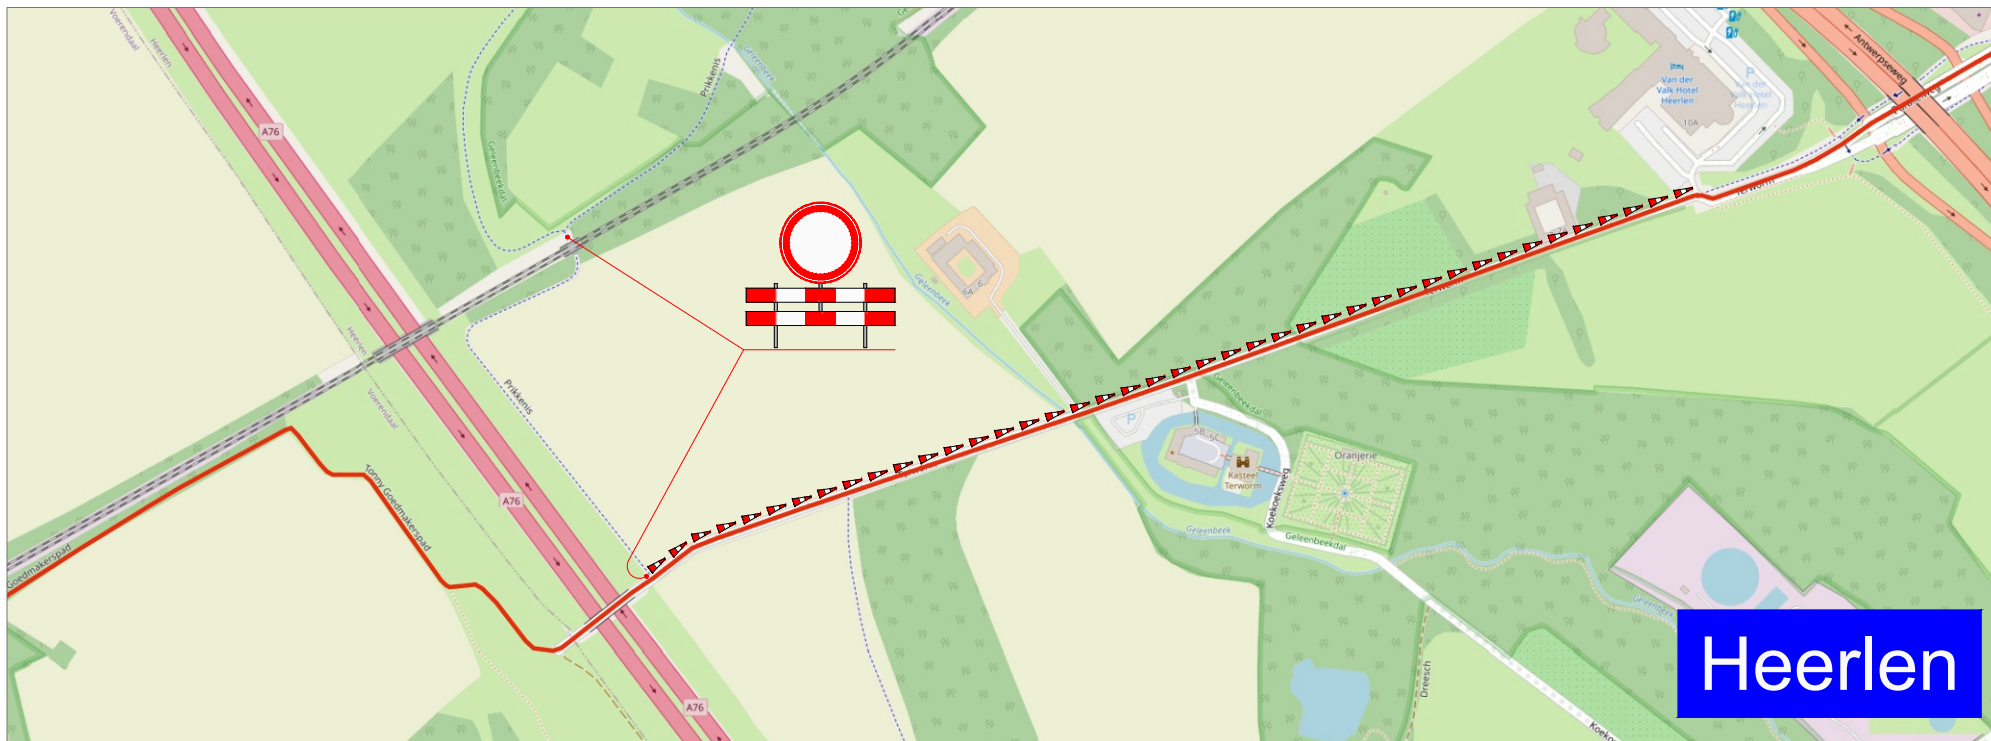

Werkvak / Afgesloten wegvakken en rijstroken

Afzethекken met bebording



Tekstborden met tekstformaat 100 km/h = 170/128 mm

Tekstborden met tekstformaat 80-70 km/h = 140/105 mm

Tekstborden met tekstformaat 80-70 km/h = 140/105 mm

Routeborden
Definitieve letters / cijfers / symbolen in overleg met wegbeheerder

Conflicterende ANWB borden afplakken / afkruisen

Afzetkegels h.o.h. 5 - 10 - 20 meter

Afgesloten wegvakken

Inzet beroepsmatige verkeersregelaars
Inzet en aflossing conform overzicht 96b
Conform categoriën: Laag - Gemiddeld - Hoog intensief

Tekening 01 -- N281 Afrit Terworm + Omleiding
Tekening 02 -- In de Cramer
Tekening 03 -- Voerendaal - Grachtstraat
Tekening 04 -- Heerlen - Heerlerweg
Tekening 05 -- Heerlen - Valkenburgerweg
Tekening 06 -- Heerlen - Oor van Hogeschool Zuyd
Tekening 07 -- Heerlen - Terworm ECO-brug

Versie :	Datum :	Getekend:	Omschrijving:
Versie : 1	Datum : 22-07-2026	Getekend: RD	Omschrijving: Concept
Prj. Nr: 25-12-10-02	Schaal: N.V.T.	Goedgekeurd:	Formaat: A2



VERKEERSPLAN



Project :
Heerlen Obvion Run - N281

Onderdeel :
Tijdelijke verkeersmaatregelen

Oprachtgever:
WEDO Verkeerstechniek - Kerkrade

Tekening nr. :
Heerlen Obvion Run - 07

Verkeersplan Nederland B.V.