


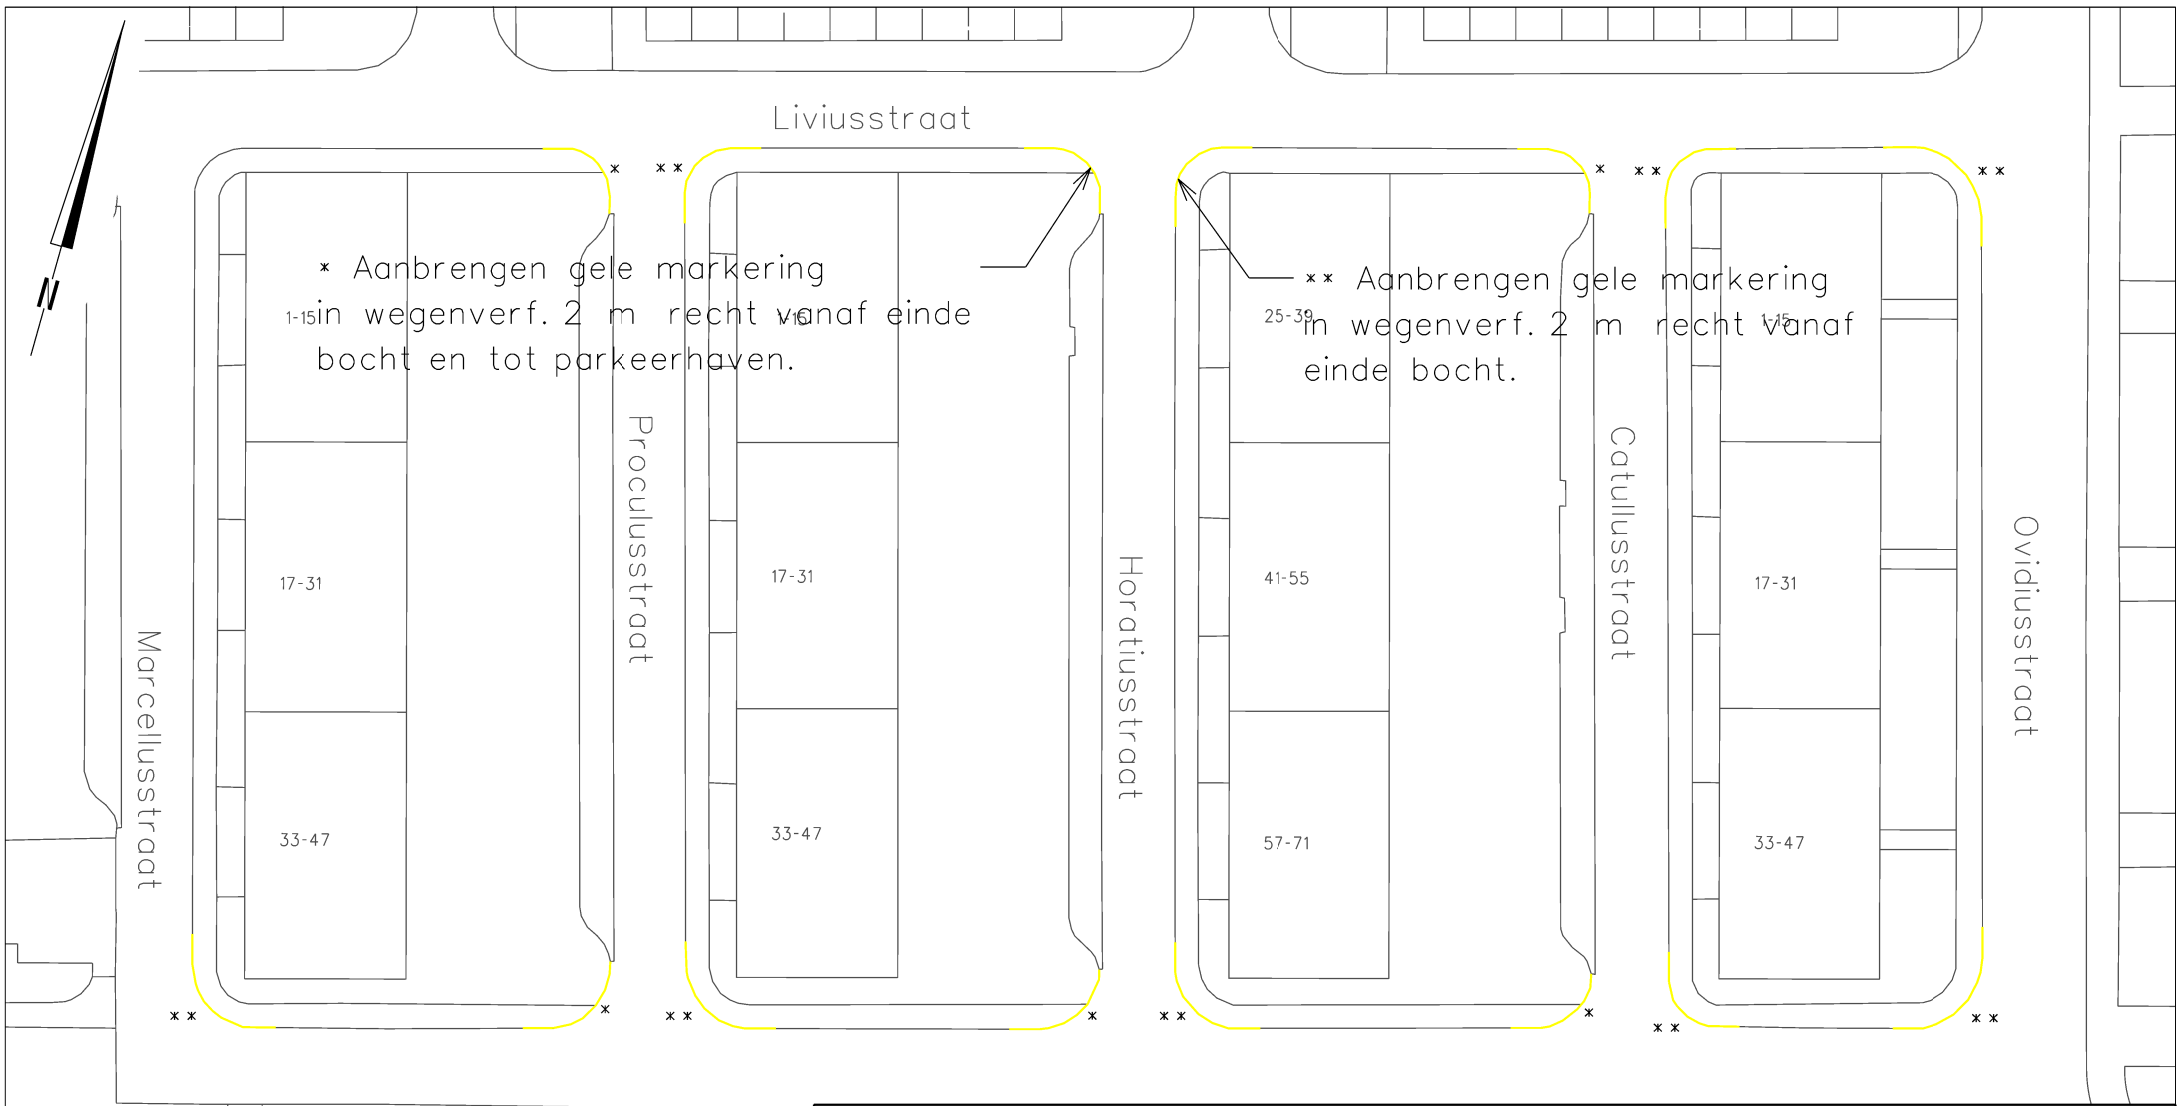

Heerlen

domein Ruimte

team Stadsingenieurs	get	K.S. micro	vervangen door	volgnr
"stadsbeeld bepalend"	chef			
projectnr.	bladen		hoofd krt	vervangt afm A4
besteknr. B 0000-00	blad nr.		dir	schaal 1 : 500 dat 9-3-2026



Aarveld
Aanbrengen stopverbod in bochten