




Heerlen

domein Ruimte

team Stadsingenieurs	get	R.S. micro	vervangen door	volgnr
"stadsbeeld bepalend"	chef			
projectnr.	bladen	...	hoofd krt	vervangt afm A4
besteknr. B 0000-00	blad nr. ...	dir		schaal 1 : 250 dat 23-06-2026

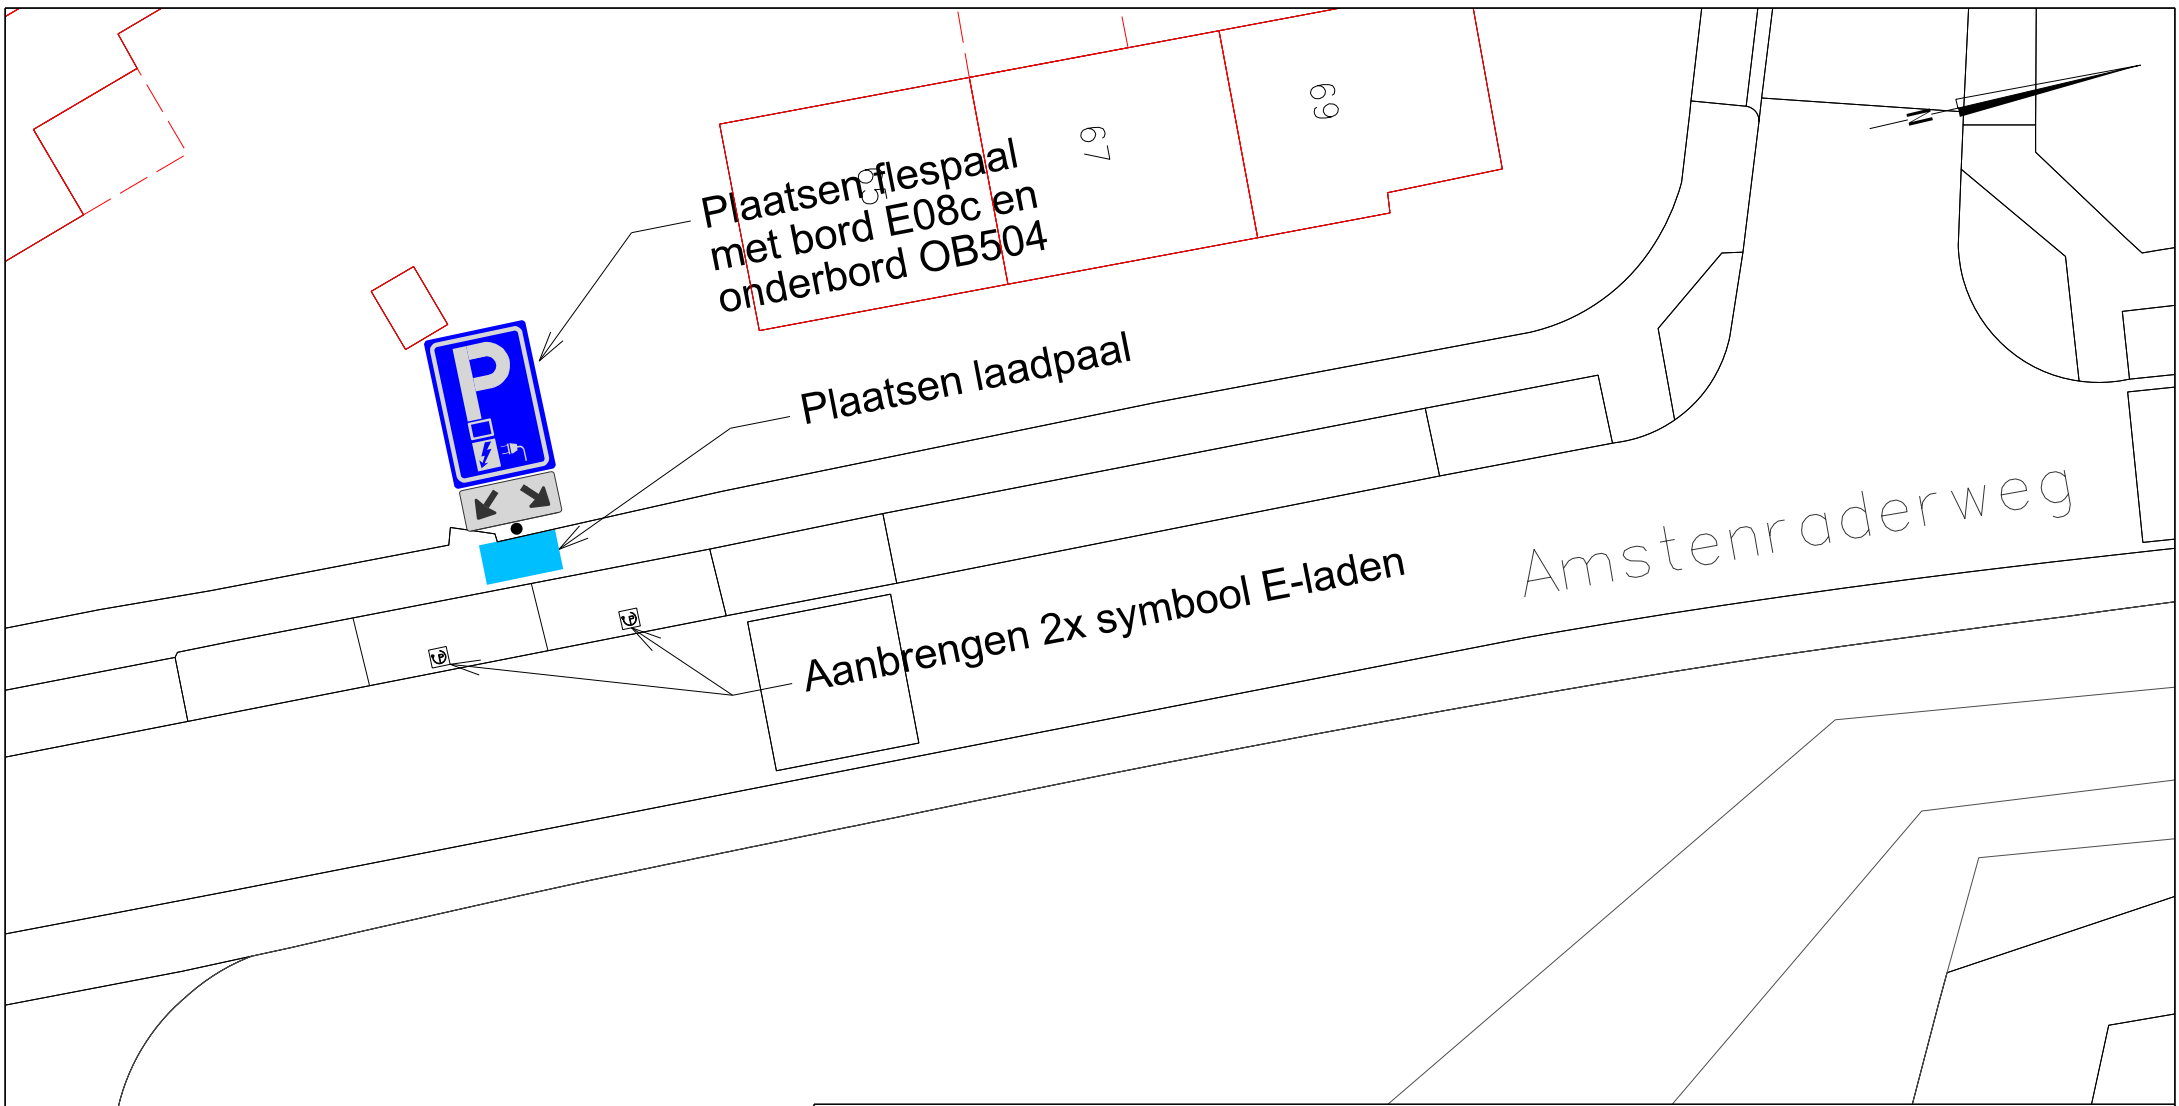

Aanleggen 2 E-laadplaatsen t.h.v. Amstenraderweg 65