



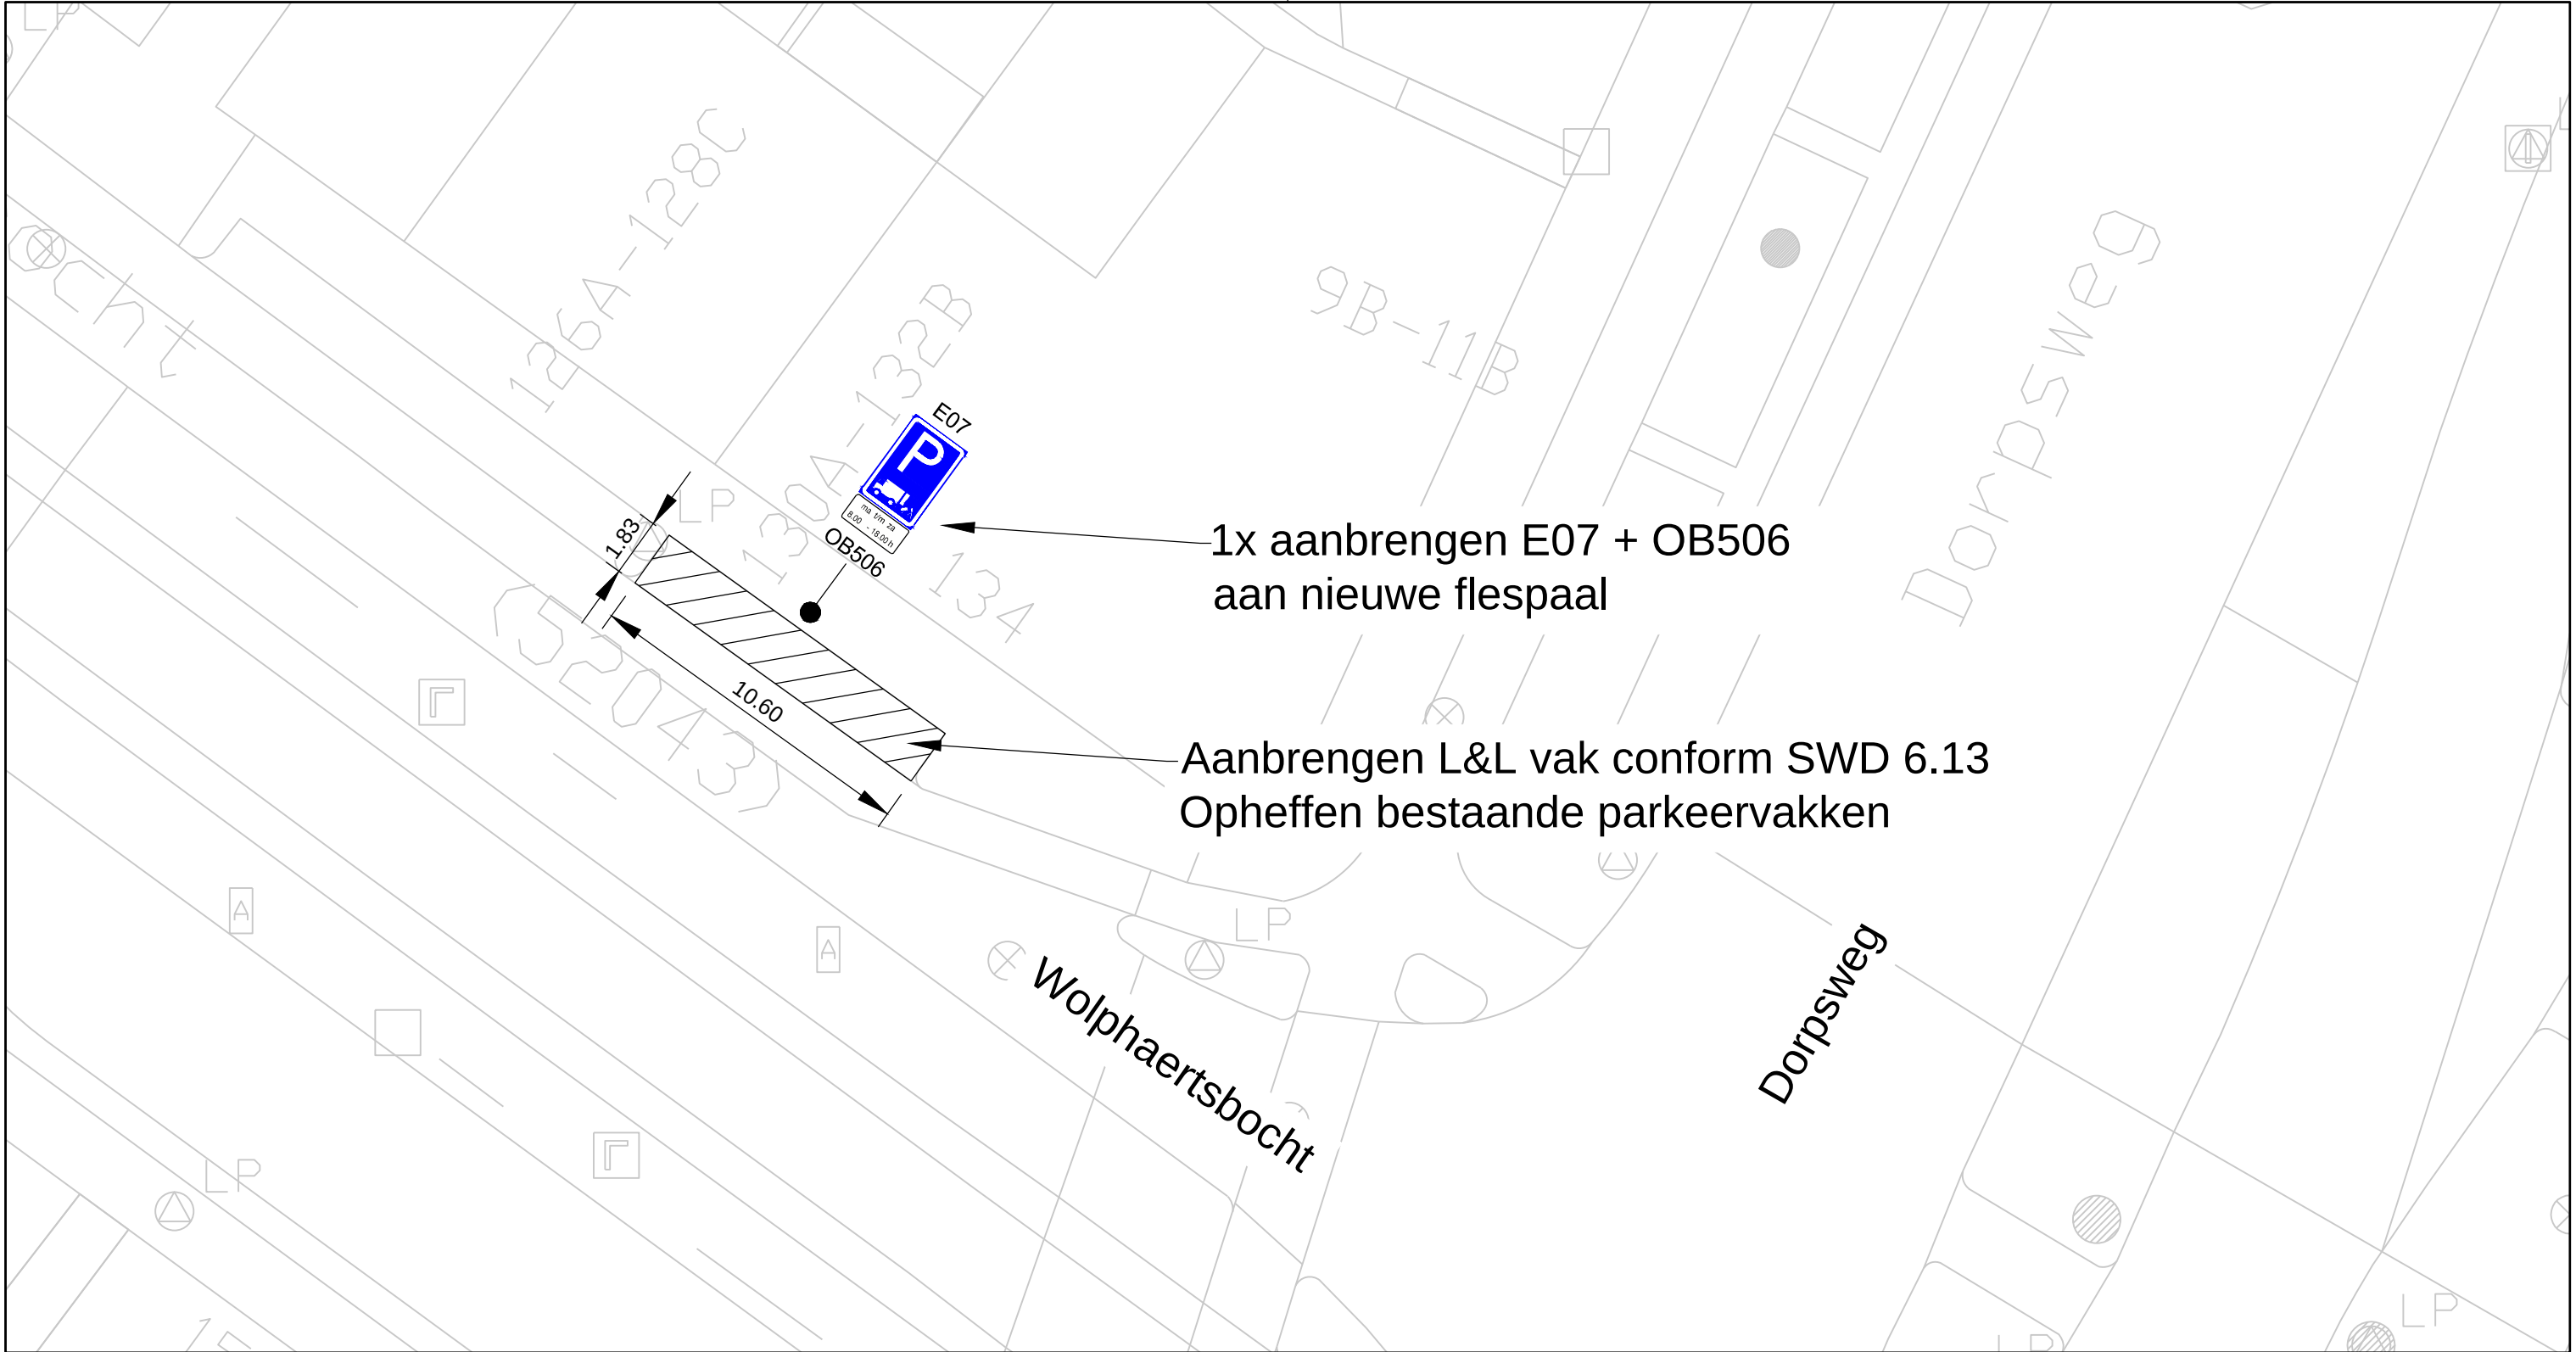

1x aanbrengen E07 + OB506
aan nieuwe flespaal

Aanbrengen L&L vak conform SWD 6.13
Opheffen bestaande parkeervakken

Akkoord Team Openbare Ruimte - voorzitter:					
Akkoord Stadsontwikkeling - projectmanager:					
Akkoord Stadsbeheer - manager openbare werken gebied:			JOD	24-04-2026	
Vastgesteld Stadsontwikkeling - gebiedsaccountmanager:			Getekend door	Datum	Versie

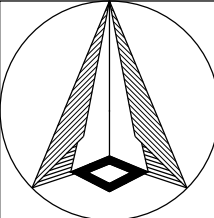

Schaal: 1:200
Formaat: A3
Buurt:

Voorlopig Inrichtingsplan
Wolphaertsbocht - Charlois
Aanbrengen L&L vak



Bestandsnaam: MOB26-231_Wolphaertsbocht_aanbrengen L&L vak.dwg
Bladnr:
1/1