



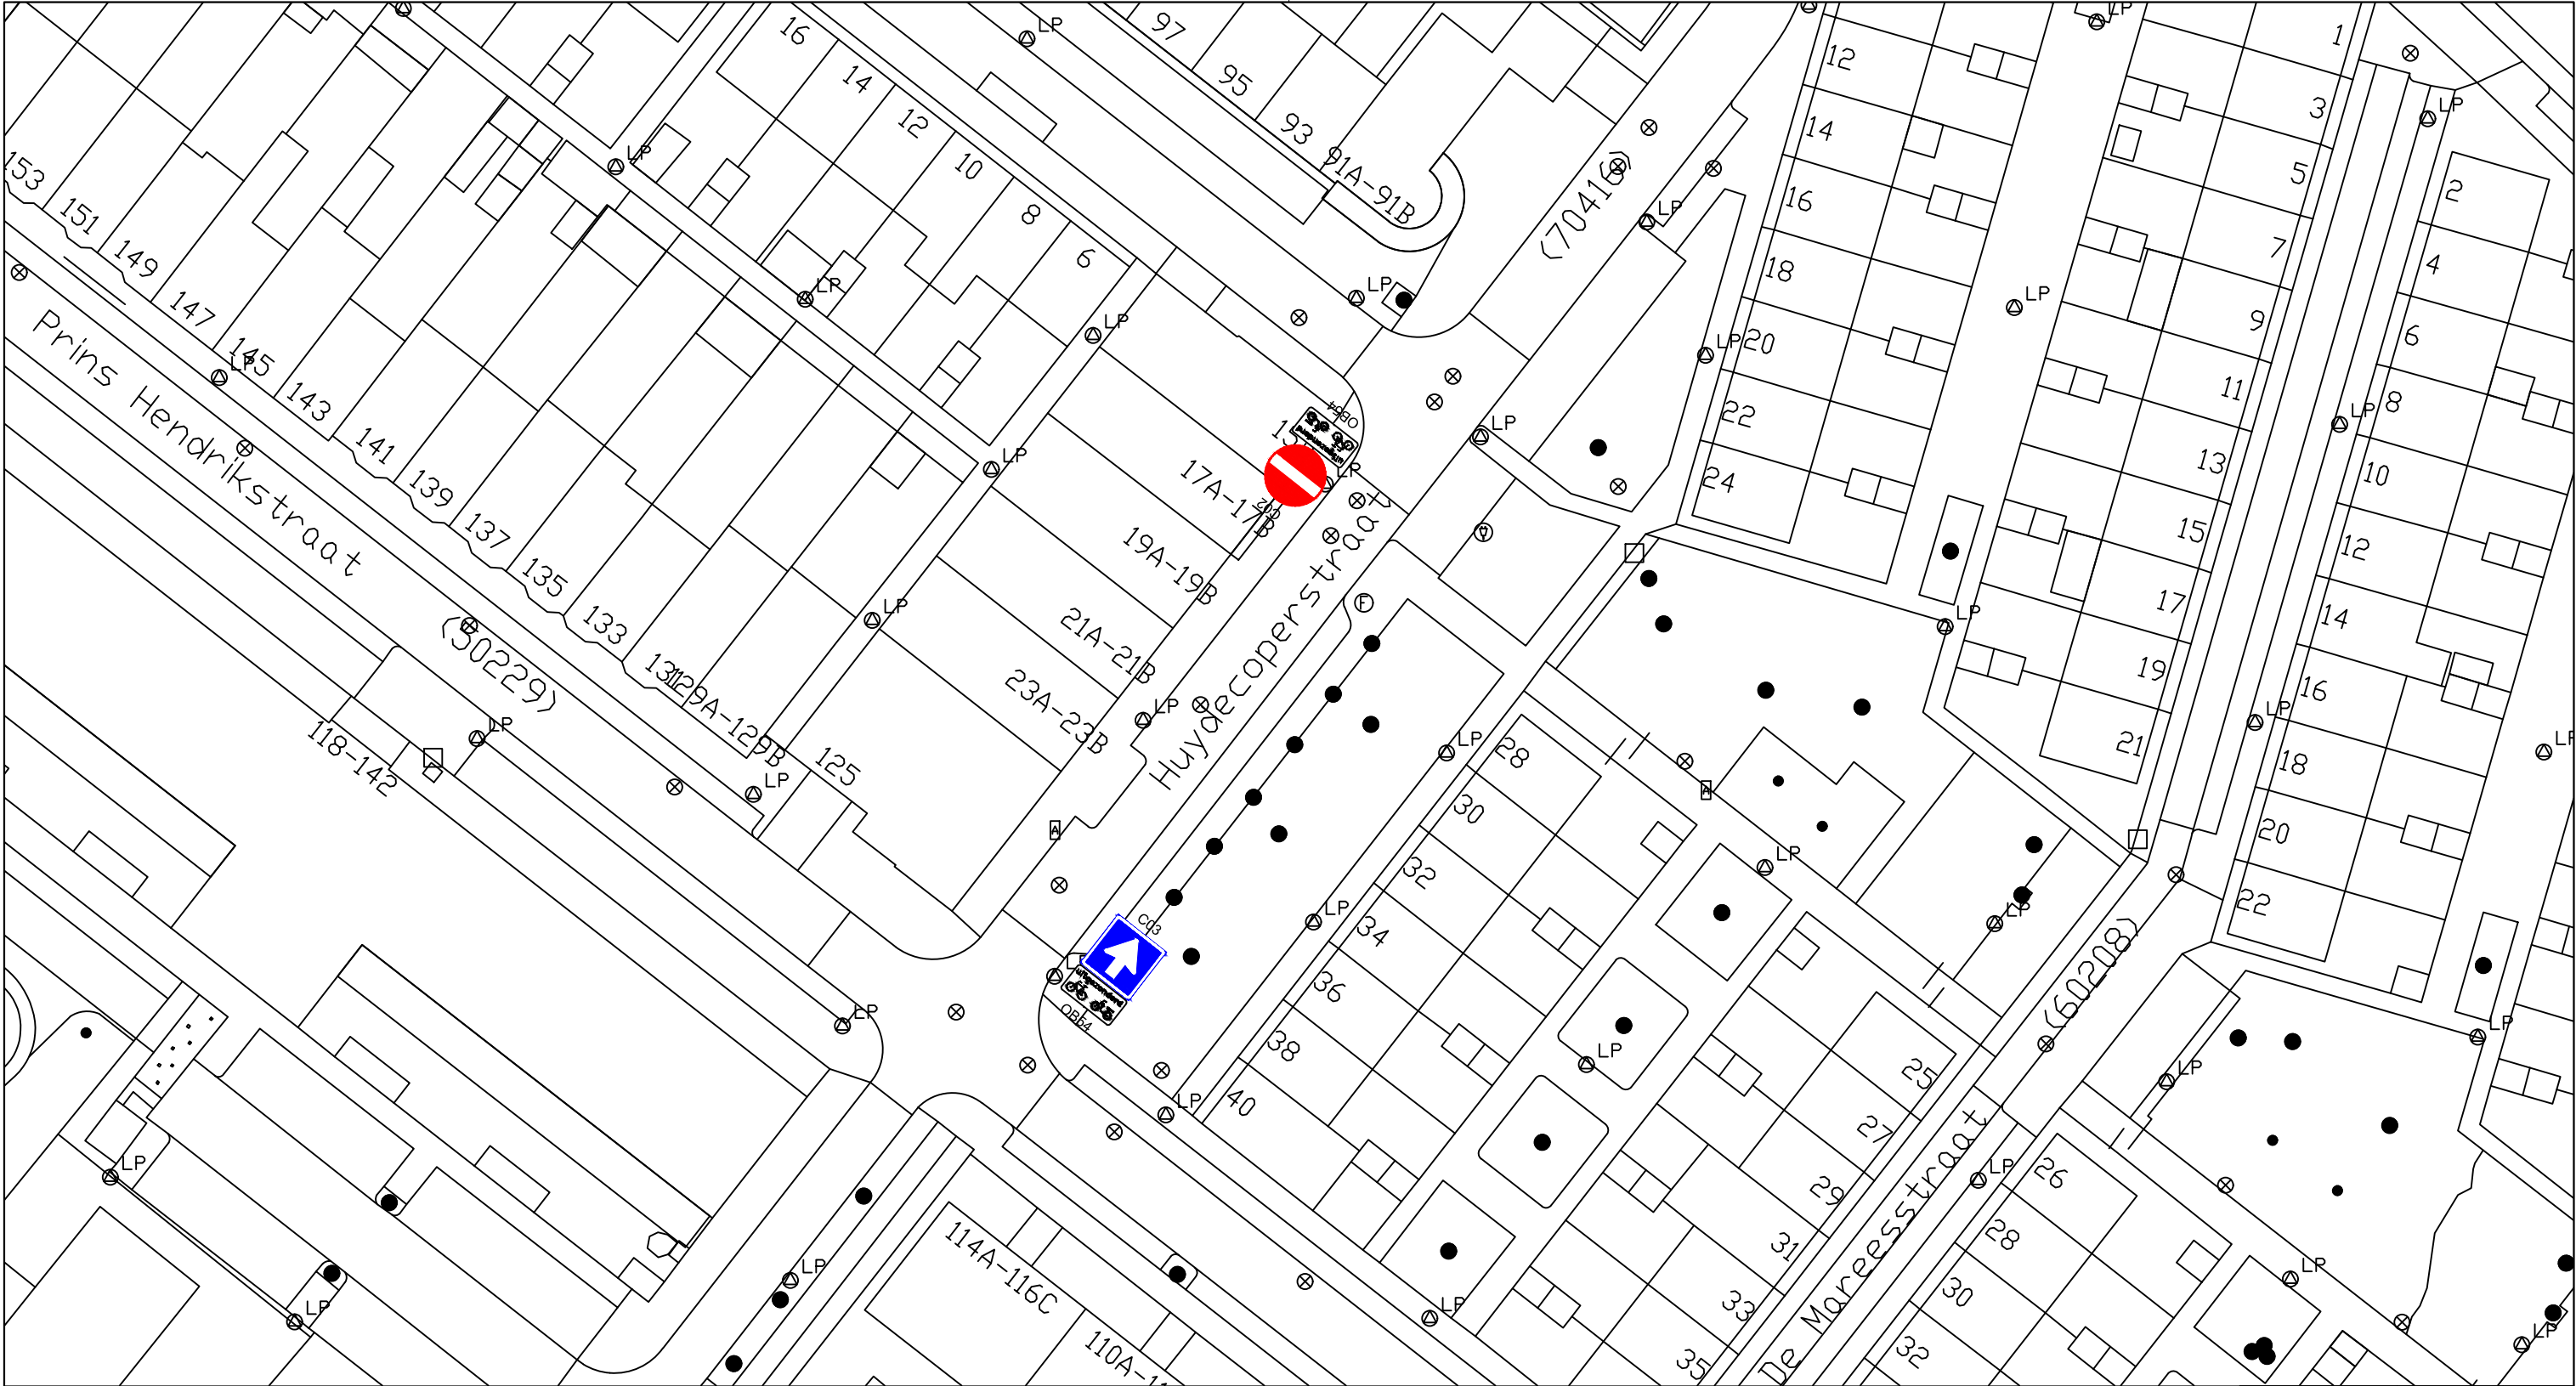

J.J.	23-02-2026	V01
Getekend door	Datum	Versie

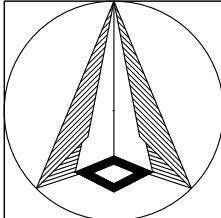

Schaal: 1:500
Formaat: A3
Buurt:

Schetsontwerp Huydecoperstraat Bordenplan eenrichting



**Gemeente
Rotterdam**
Stadsontwikkeling
Mobiliteit

Bestandsnaam: MOB26_112_Eenrichting Huydecoperstraat_JJ_V01.dwg

MOB 26-112

Bladnr:
1/1